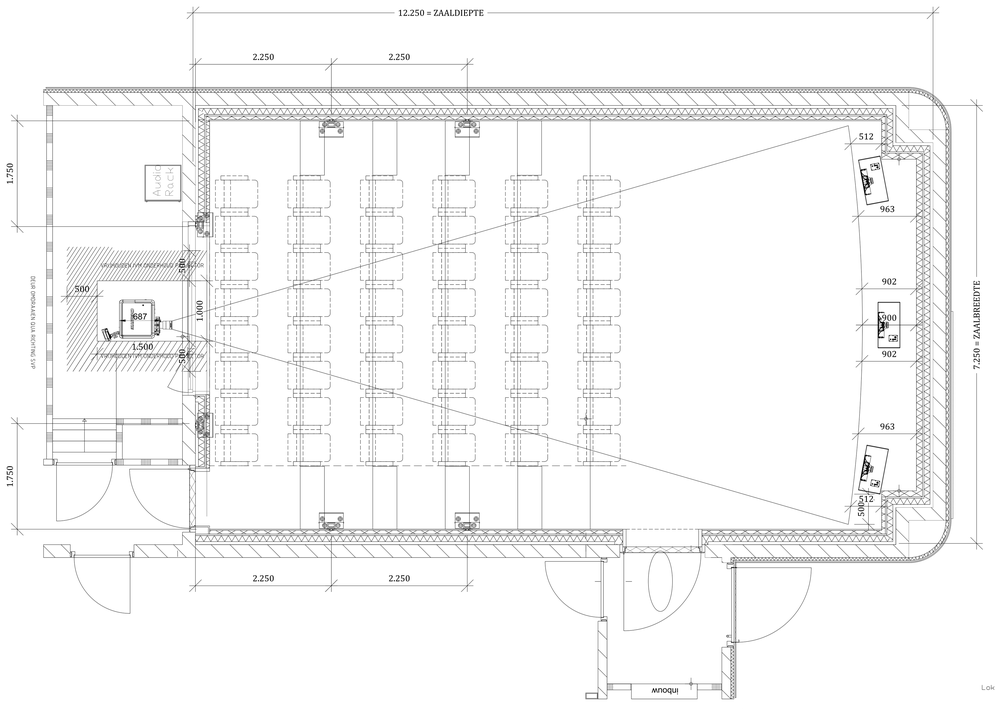
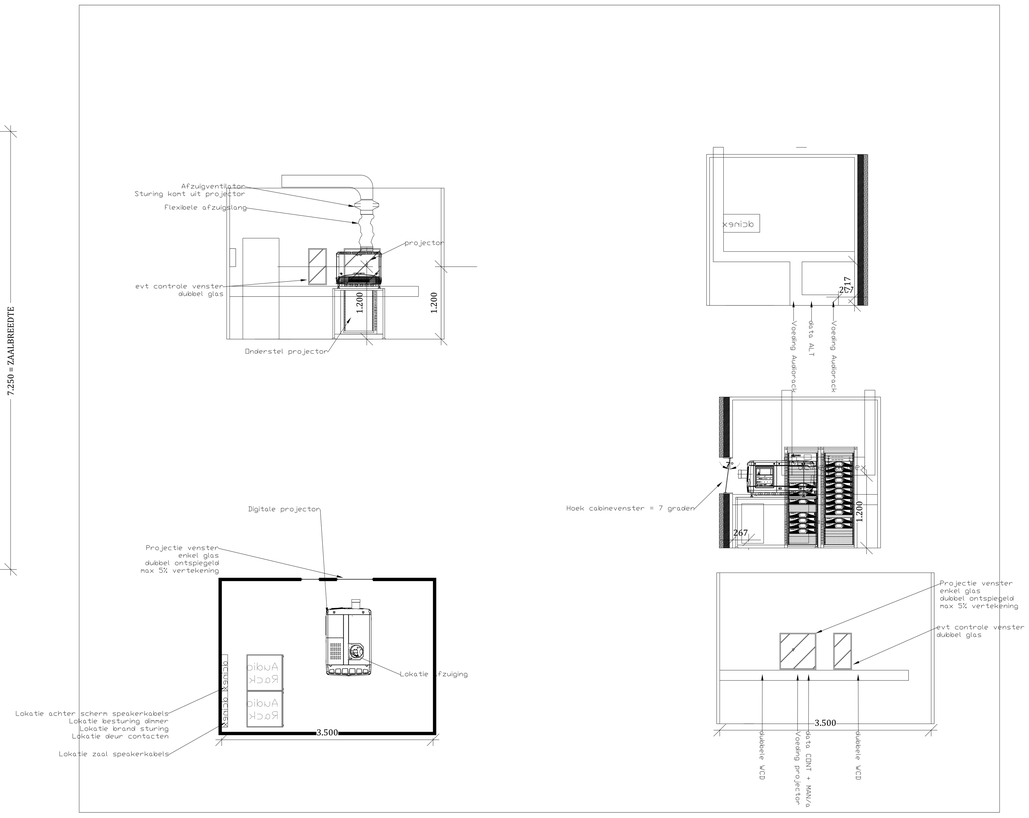
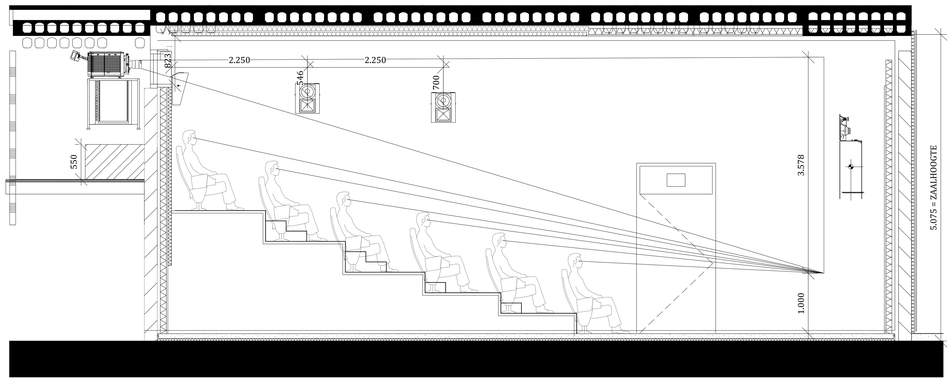
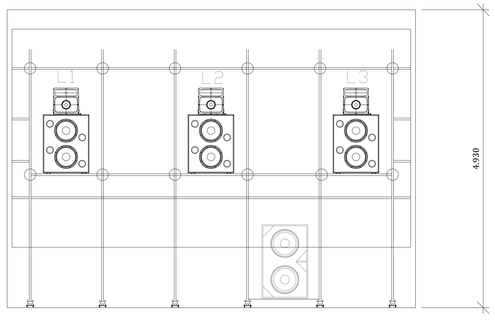

12.250 = ZAALDIEPTE
2.250
2.250
1.750
1.750
Audio Rack
500
687
1.500
1.400
500
512
963
902
900
902
963
512
500
7.250 = ZAALBREEDTE
2.250
2.250
inbouw


Afzuigventilator
Sturing kant uit projector
Flexibele afzuigslang
projector
evt controle venster dubbel glas
1.200
1.200
Onderstel projector
Digitale projector
Projectie venster enkel glas dubbel ontspiegeld max 5% vertekening
Lokatie afzuiging
Lokatie achter scherm speakerkabels
Lokatie besturing dimmer
Lokatie brand sturing
Lokatie deur contacten
Lokatie zaal speakerkabels
3.500
kanaal
217
Voeding Audiorack
data ALT
Voeding Audiorack
Hoek cabinevenster = 7 graden
267
1.200
Projectie venster enkel glas dubbel ontspiegeld max 5% vertekening
evt controle venster dubbel glas
3.500
Lokatie UCD
Voeding projector
Lokatie CONT + MAVIS
Lokatie UCD


823
2.250
2.250
546
700
550
3.578
1.000
5.075 = ZAALHOOGTE


L1
L2
L3
4.930