

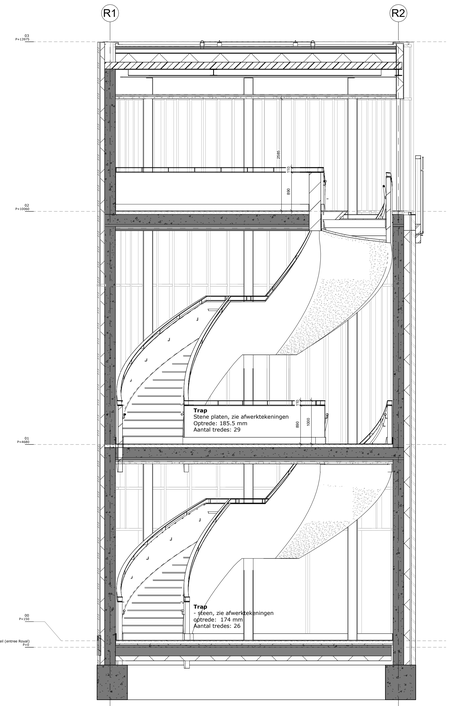



01 Trapgevelaanzicht 01

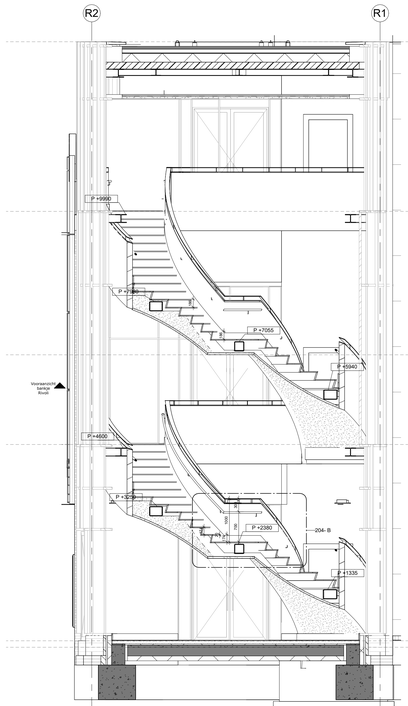


02 Detail trap - vooraanzicht A1-A1

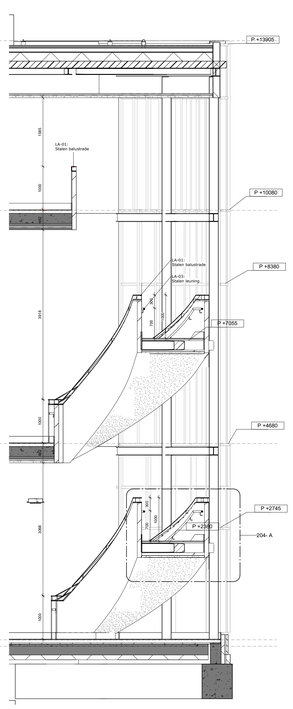


03 Detail trap - vooraanzicht B1-B1

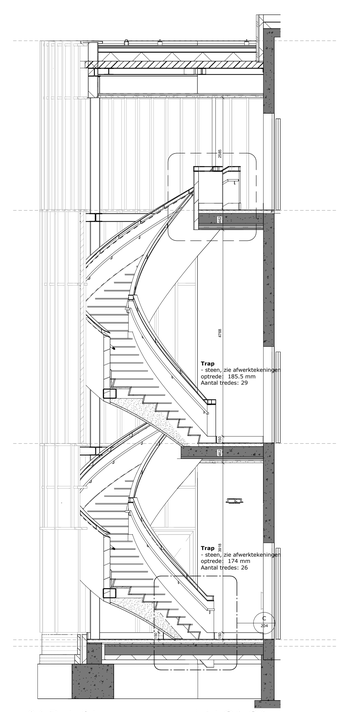


04 Detail trap - vooraanzicht C1-C1

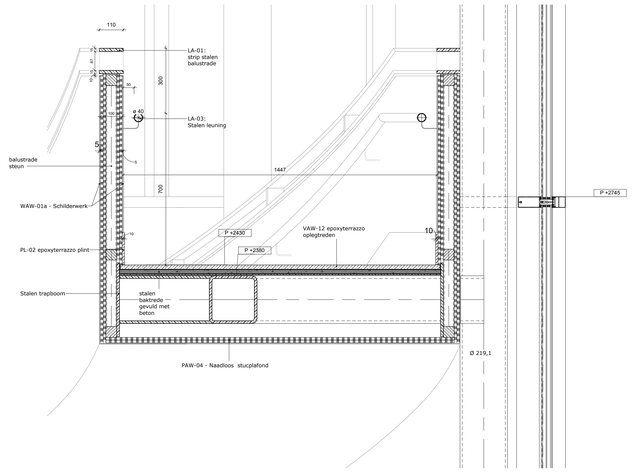


05 Principedetail trap A

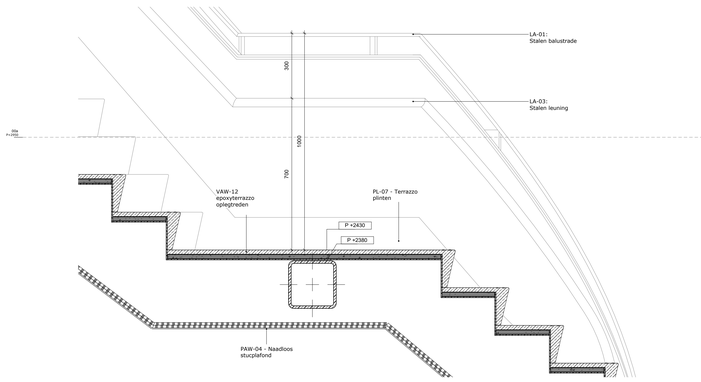


06 Principedetail trap B

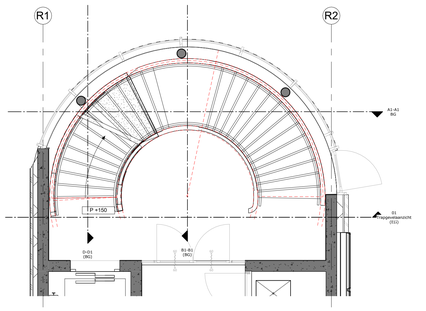


00 Begane grond - Ronde Trapplattegrond

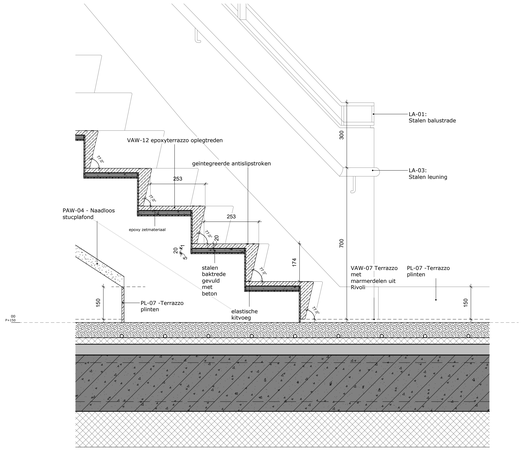

07 Principedetail trap C

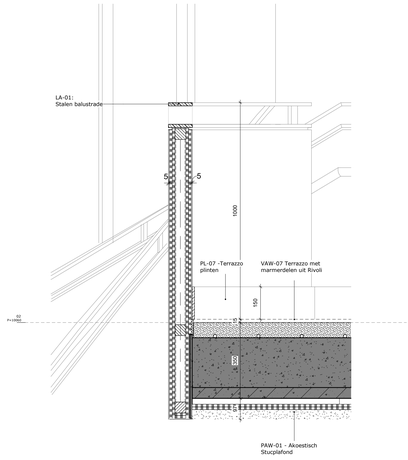

08 Principedetail trap D

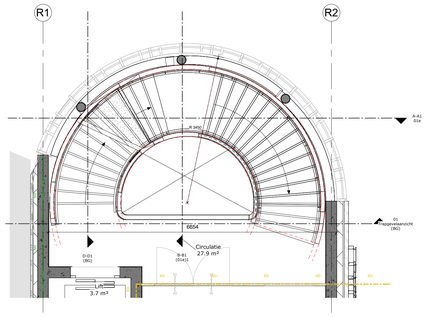

01 eerste verdieping -Ronde trap

renvooi terrein

kadastrale grens

renvooi bouwkundig

- bouwkundig bestaand
- bouwkundig sloop
- vloerlijk
- kalkzandsteen
- aluminium sandwichpaneel
- t.h.w.g. beton
- prefab beton
- aluminium/houten kozijn
- beton/zandcement dekvloer
- lichte scheidingswanden/voorzetwanden
- hout
- isolatie
- maalveld

ruimte annotatie

directe
kamerhoogte
36.76 m+
bezetting: 2

ruimtenaam
ruimtefunctie
oppervlakte in m²
maximale bezetting

algemene opmerkingen

- peilhoogte (P+0): 108.26 m +NAP
- alle maatvoering in mm; tenzij anders aangegeven
- alle maatvoering dient in het werk gecontroleerd te worden
- uitwerking op detailniveau is maatgevend
- uitwendige scheidingsconstructie hebben een bescherming tegen ratten en muizen volgens § 4.3.9 van het BBL
- t.p.v. de entreedeuren en de aansluitende gangen is het hoogteverschil maximaal 20mm
- t.p.v. hoofdentree/neveningangen en het aansluitende terrein is het hoogteverschil maximaal 20mm
- sanitaire ruimtes zijn tot een hoogte van 1.2m (toilet) en 2.1m (bad- en douceruimte) voorzien van wand- en vloerbekleding die voldoet aan NEN 2778
- sterkte glazen vloerafscheidingen conform NEN6702
- alle beglazing conform NEN-3569 (veiligheidsbeglazing in gebouwen)

vigerende regelgeving/richtlijnen:


- [BBL] besluit bouwwerken leefomgeving

tekeningen dienen te worden gezien in samenhang met documenten:

- tekeningen en berekeningen constructie — ABWN
- tekeningen en berekeningen Installatie — K+
- notities en berekeningen akoestiek — Sweco
- notities en berekeningen bouwfysica — Sweco
- notities en berekeningen brandveiligheid — Sweco
- V&G-plan ontwerpfase — VKV

Schema:

noord

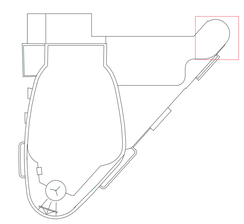

mecanoo

Mecanoo Architecten B.V.
+31 15 279 81 00

Oude Delft 203, 2611 HD
Delft, The Netherlands

info@mecanoo.nl
www.mecanoo.nl

Stadsherstel Limburg

Stadsherstel Limburg
+32 2 50 208 22

Bourgognestraat 13a,
6191HX Beek,
The Netherlands

stadsherstellimburg@planet.nl
www.stadsherstellimburg.com

Opdrachtgever:
Gemeente Heerlen

Projectnaam:
Rivoli

Tekeningonderdeel:
Trap EBV

Datum:	Tekeningstatus:			
30-10-2026	Definitief			
Wijzigingen				
Project fase:	Schaal:	Formaat:	Werknummer:	Tekeningnummer:
DO	1:50 / 1:5	A0	A872	204