




Zitbank Rivoli

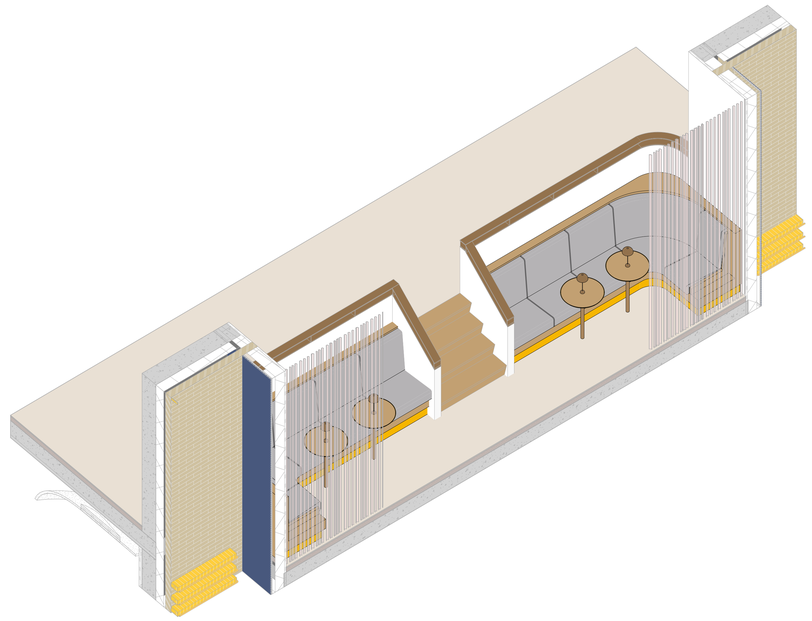

Rivoli bankje 1e verdieping

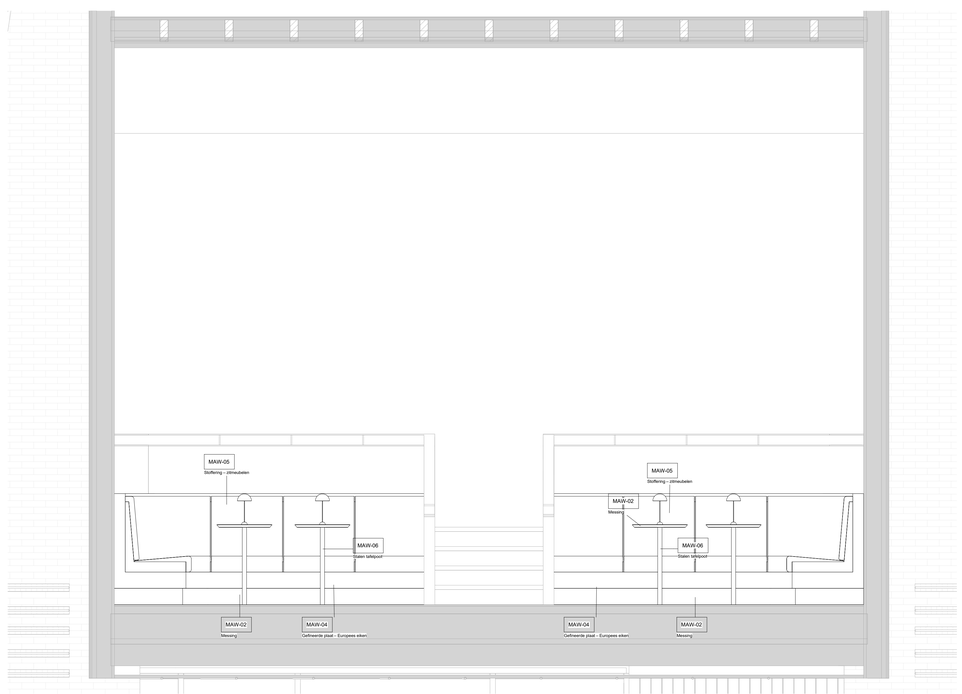

Vooraanzicht bankje Rivoli

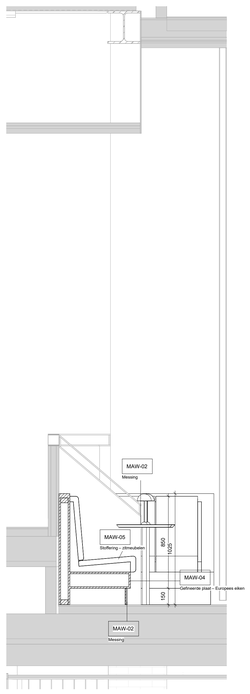

Doorsnede bankje Rivoli

algemene opmerkingen

- peilhoogte (P+0): 108,26 m +NAP
- alle maatvoering in mm; tenzij anders aangegeven
- alle maatvoering dient in het werk gecontroleerd te worden
- uitwerking op detailniveau is maatgevend
- uitwendige scheidingsconstructie hebben een bescherming tegen ratten en muizen volgens § 4.3.9 van het BBL
- t.p.v. hoofdentreeruimten en gangsluitingen maximale hoogteverschil maximaal 20mm
- t.p.v. hoofdtoiletruimten en gangsluitingen het aangrenzende terrein hoogteverschil maximaal 20mm
- sanitaire ruimtes zijn tot een hoogte van 1.2m (toilet) en 2.1m (bad- en doucheruimte)
- voorzien van wand- en vloerbekleding die voldoet aan NEN 2778
- sterkte glazen vloerafscheidingen conform NEN6702
- alle beglazing conform NEN-3569 (veiligheidsbeglazing in gebouwen)

vigerende regelgeving/richtlijnen:

- [BBL] besluit bouwwerken leefomgeving

tekeningen dienen te worden gezien in samenhang met documenten:

- tekeningen en berekeningen constructie	ABWN
- tekeningen en berekeningen Installatie	K+
- notities en berekeningen akoestiek	Sweco
- notities en berekeningen bouwfysica	Sweco
- notities en berekeningen brandveiligheid	Sweco
- V&G-plan ontwerpfase	VKV

algemene opmerkingen maatwerk meubels


- Maten dienen in het werk gecontroleerd te worden en het meubelwerk dient daarop gemaatvoerd te worden.
- Alle materialen integraal bemonsteren en ter goedkeuring aan architect voorleggen.
- Constructie volgens voorstel meubelbouwer en ter goedkeuring architect, stabiliteit meubels door opdrachtnemer te garanderen.
- Controle stevigheid (bestaande) achterconstructie is door aannemer/opdrachtnemer.
- Meubels zo veel als mogelijk demontabel uitvoeren.
- De uitvoering van hoekdetails en randdetails alsmede kitwerk dient bemonsterd te worden en goedgekeurd door architect.
- Uitsparingen zijn door meubelbouwer (materieel) zorgvuldig en strak uit te voeren.
- Kabeldoorvoer in zelfde kleur/afgelijnd met naakte kleur i.o.m. architect.
- Alle bereikbare stootgevoelige hout fineer hoeken vorzien van massieve hoek, gelijk aan fineer.
- Alle zichtbare delen uitvoeren in verstek.
- Geen zichtbare bevestiging aan zichtzijden meubels.
- Waar sleuven/perforaties aanwezig zijn dient zwarte mdf gebruikt te worden.
- Specificaties apparatuur conform advies horeca adviseur i.o.m. architect.
- 3D is ter info/indicatie.
- Aansluiting van onderdelen uit scope interieurbouwer op scope keukenleverancier dient nauwkeurig onderling te worden afgestemd en goedgekeurd door architect.

VAW-, WAW-, PAW-, MAW-codes

Meer info

- *Voor alle materialen van het maatwerk meubilair en afwerkingen zie DO_702 - Materiaal -en afwerkstaat*

Schema: noord

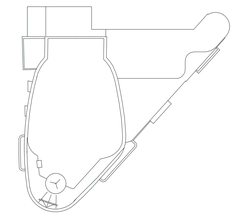

mecanoo
Stadsherstel Limburg

Mecanoo Architecten B.V.
+31 15 279 81 00

Oude Delft 203, 2611 HD
Delft, The Netherlands

info@mecanoo.nl
www.mecanoo.nl

Stadsherstel Limburg
+32 2 50 208 22

Bourgognestraat 13a,
6191HX Beek,
The Netherlands

stadsherstellimburg@planet.nl
www.stadsherstellimburg.com

Opdrachtgever:
Gemeente Heerlen

Projectnaam:
Rivoli

Tekeningonderdeel:
Zitmeubel 1e verdieping

Datum:	Tekeningstatus:
30-10-2026	Definitief

Wijzigingen:

Project fase:	Schaal:	Formaat:	Werknummer:	Tekeningnummer:
DO	1:50	A1	A872	812