



## Area Schedule (BVO)

| Naam | Niveau | Oppervlakte m² |
|---|---|---|
| 00 | | |
| BVO binnenruimte | 00 | 612.88 m² |
| 00a | | |
| BVO binnenruimte | 00a | 11.92 m² |
| 01 | | |
| BVO binnenruimte | 01 | 557.46 m² |
| 01a | | |
| BVO binnenruimte | 01a | 12.64 m² |
| 02 | | |
| BVO binnenruimte | 02 | 405.66 m² |
| TOTAAL: | | 1600.57 m² |

BVO

BVO binnenruimte

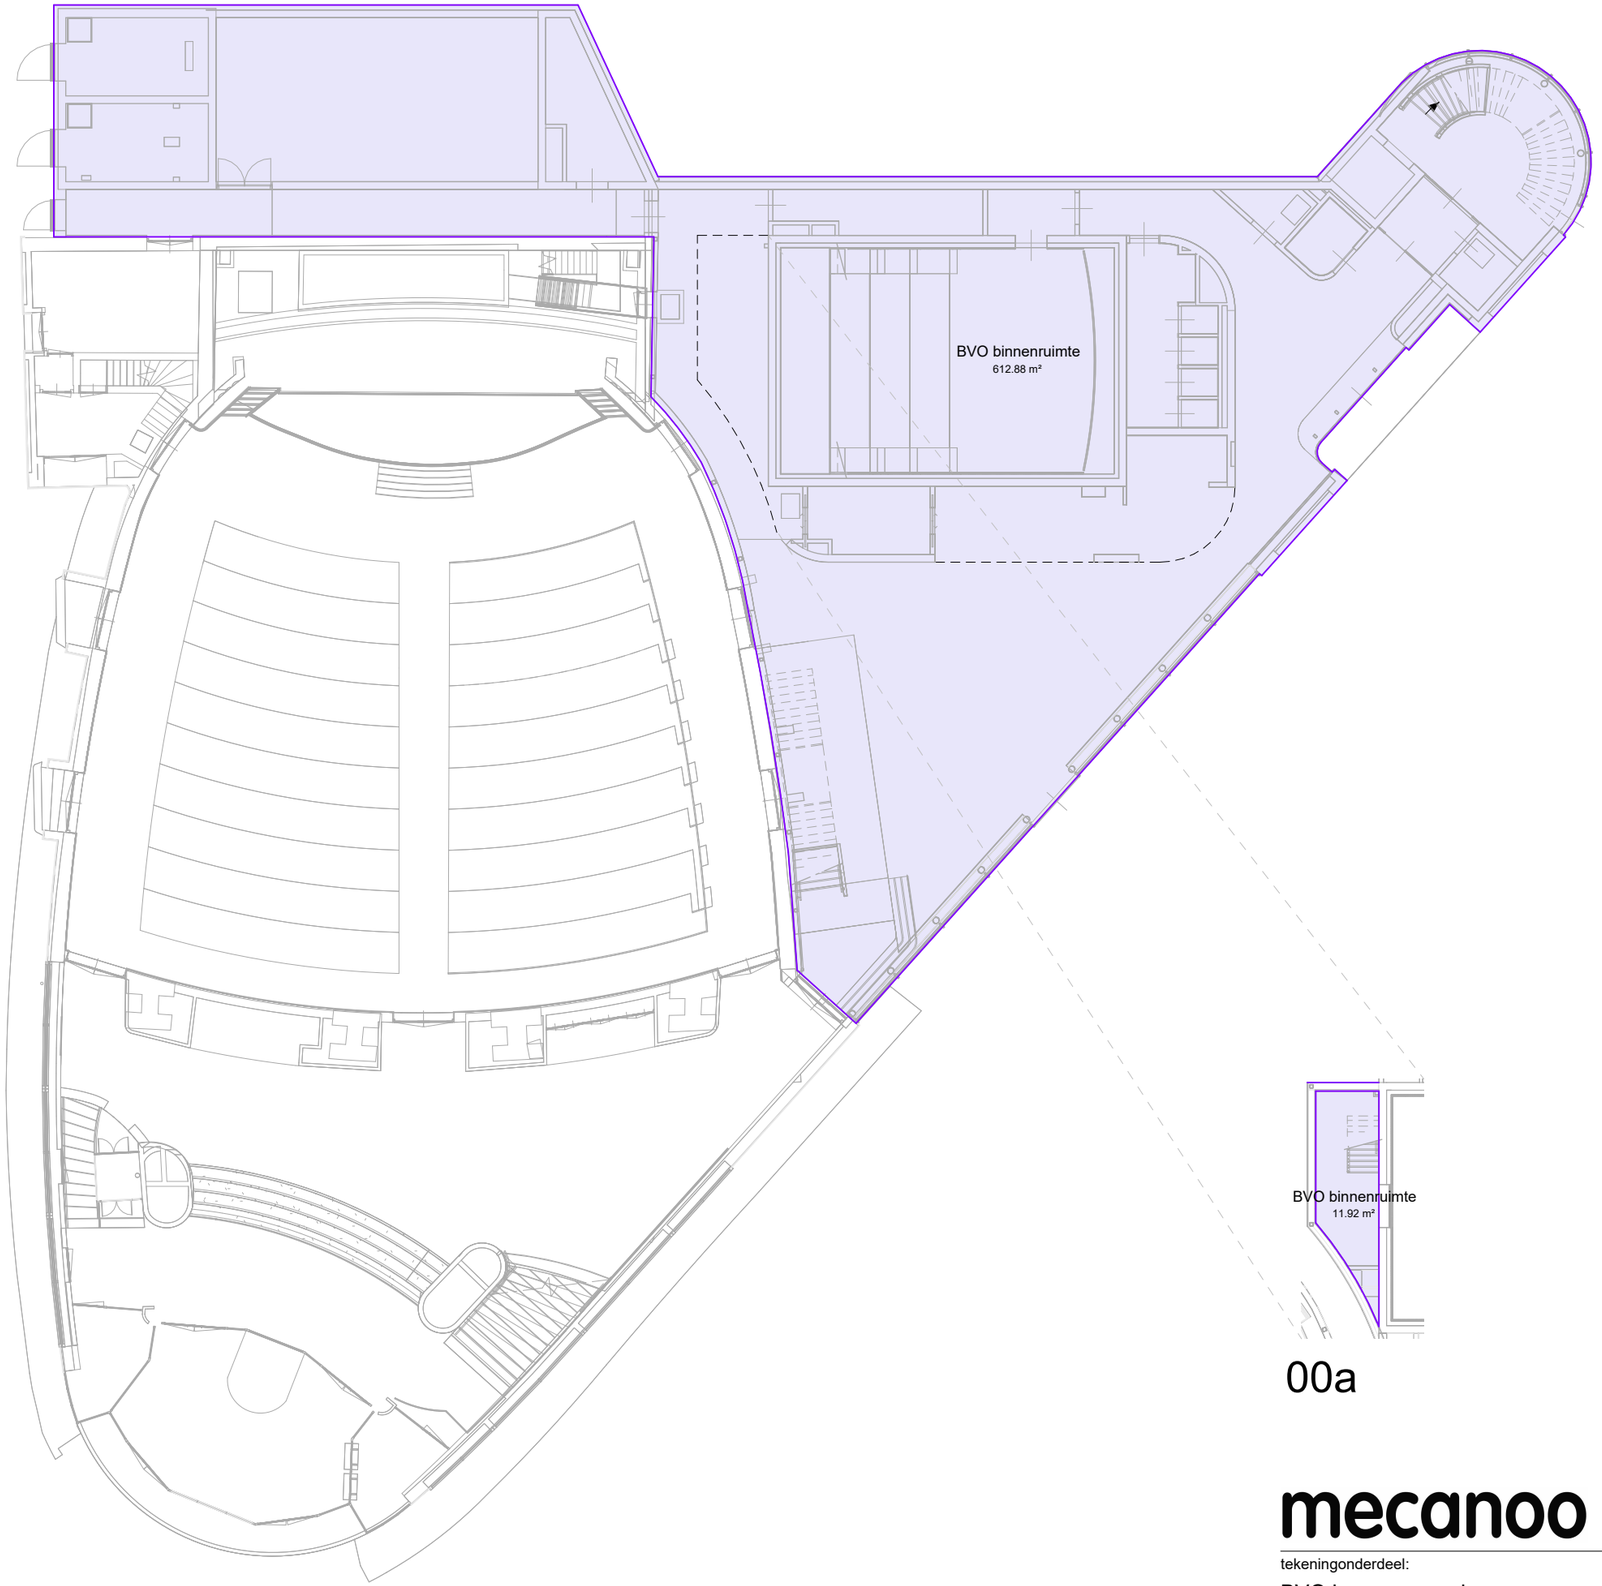


00a

mecanoo

| tekeningonderdeel: | schaal: | formaat: | datum: |
|---|---|---|---|
| BVO begane grond | 1:200 | A3 | 30-10-2026 |

| tekeningstatus: | werknummer: | wijzigingen: | tekeningnummer: |
|---|---|---|---|
| Definitief | A872 | | S50-100 |