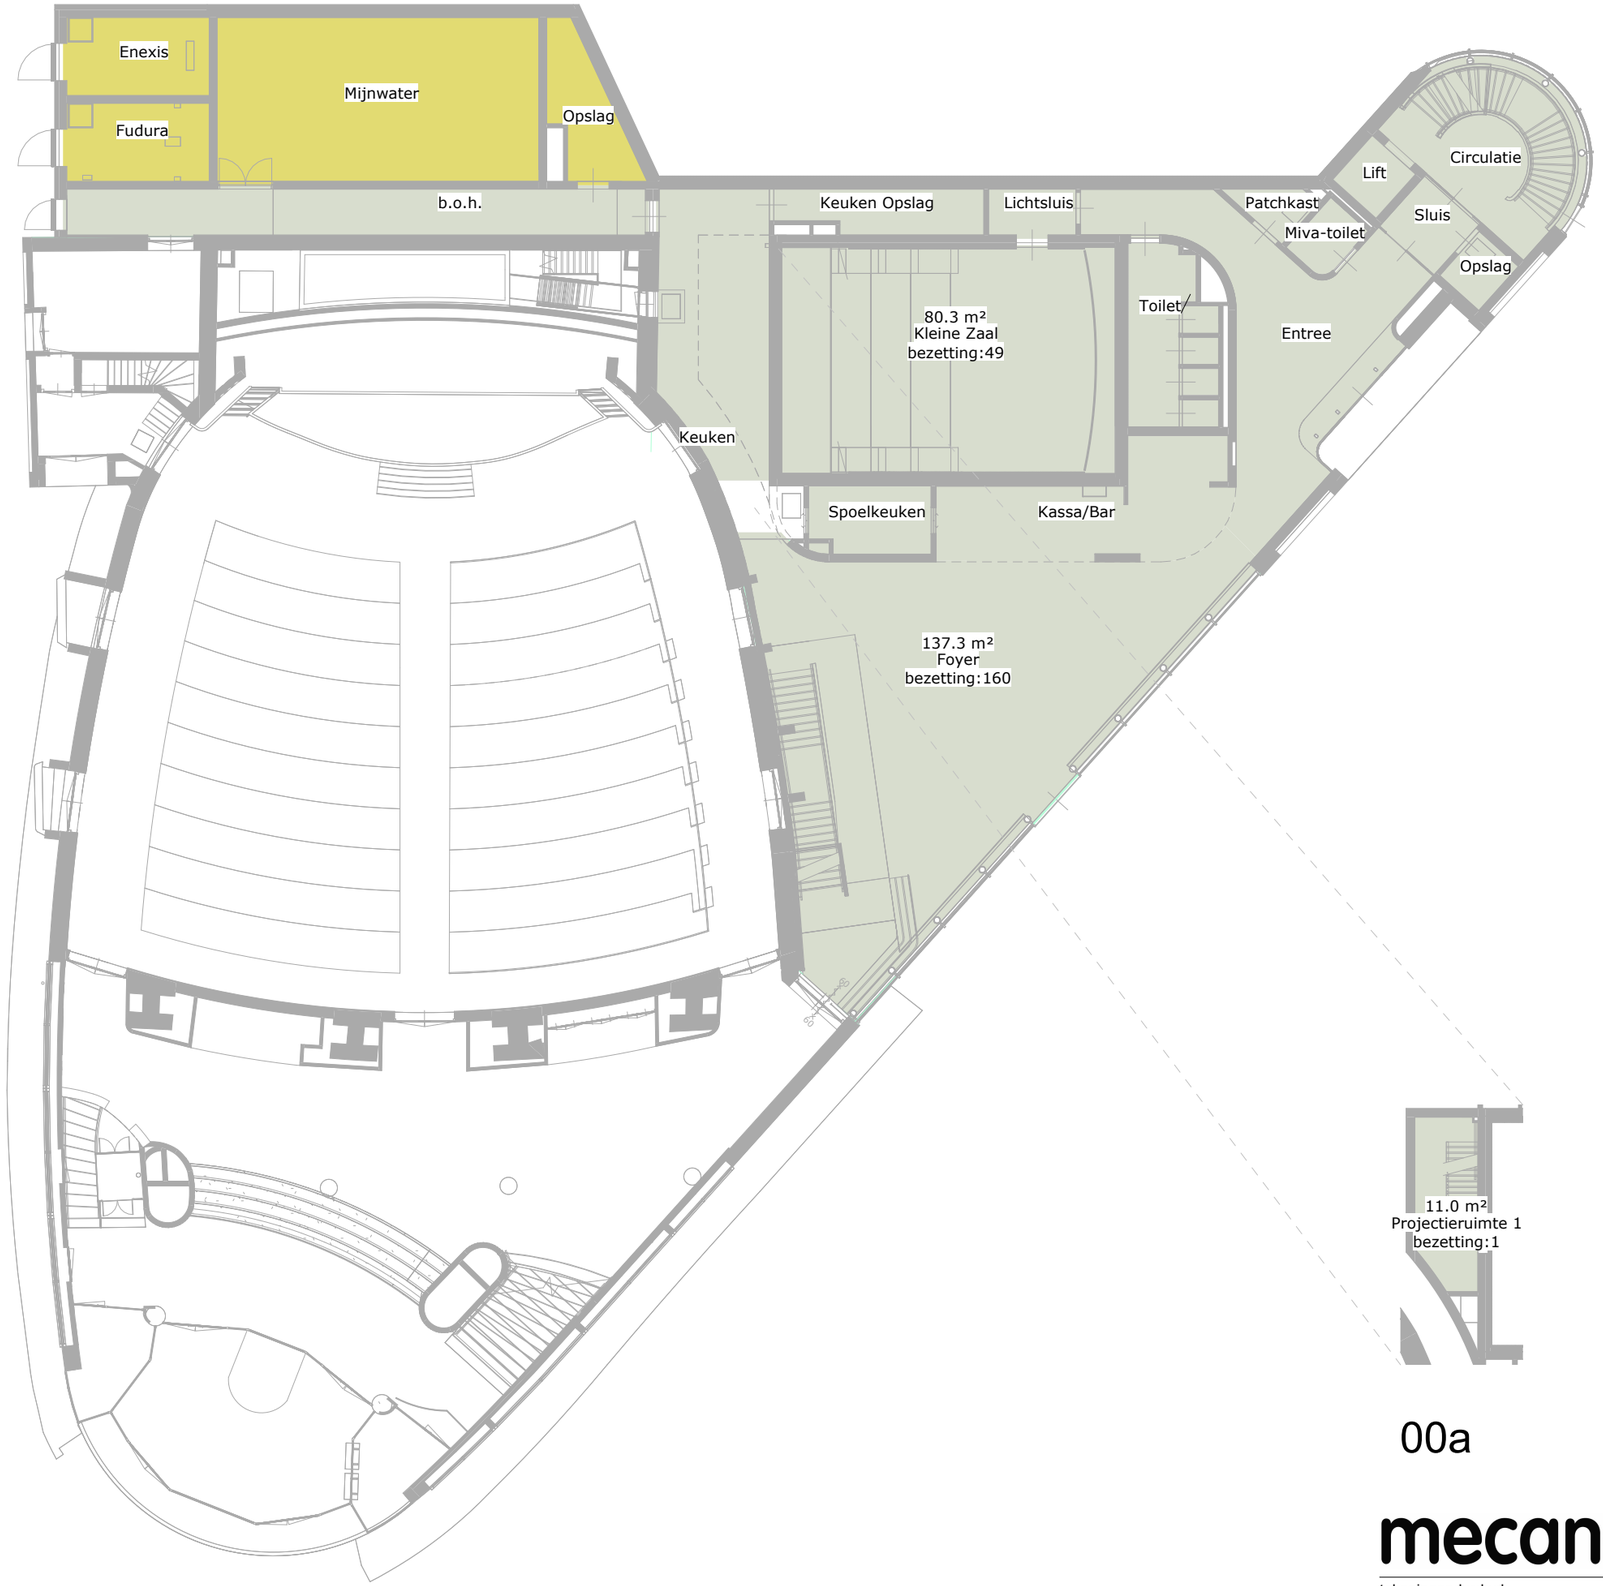


gebruiksfunctie

bijeenkomstfunctie

overige gebruiksfunctie

00a

mecanoo

tekeningonderdeel:		schaal:	formaat:	datum:
gebruiksfuncties begane grond		1:200	A3	30-10-2026
tekeningstatus:	werknummer:	wijzigingen:		tekeningnummer:
Definitief	A872			S61-100