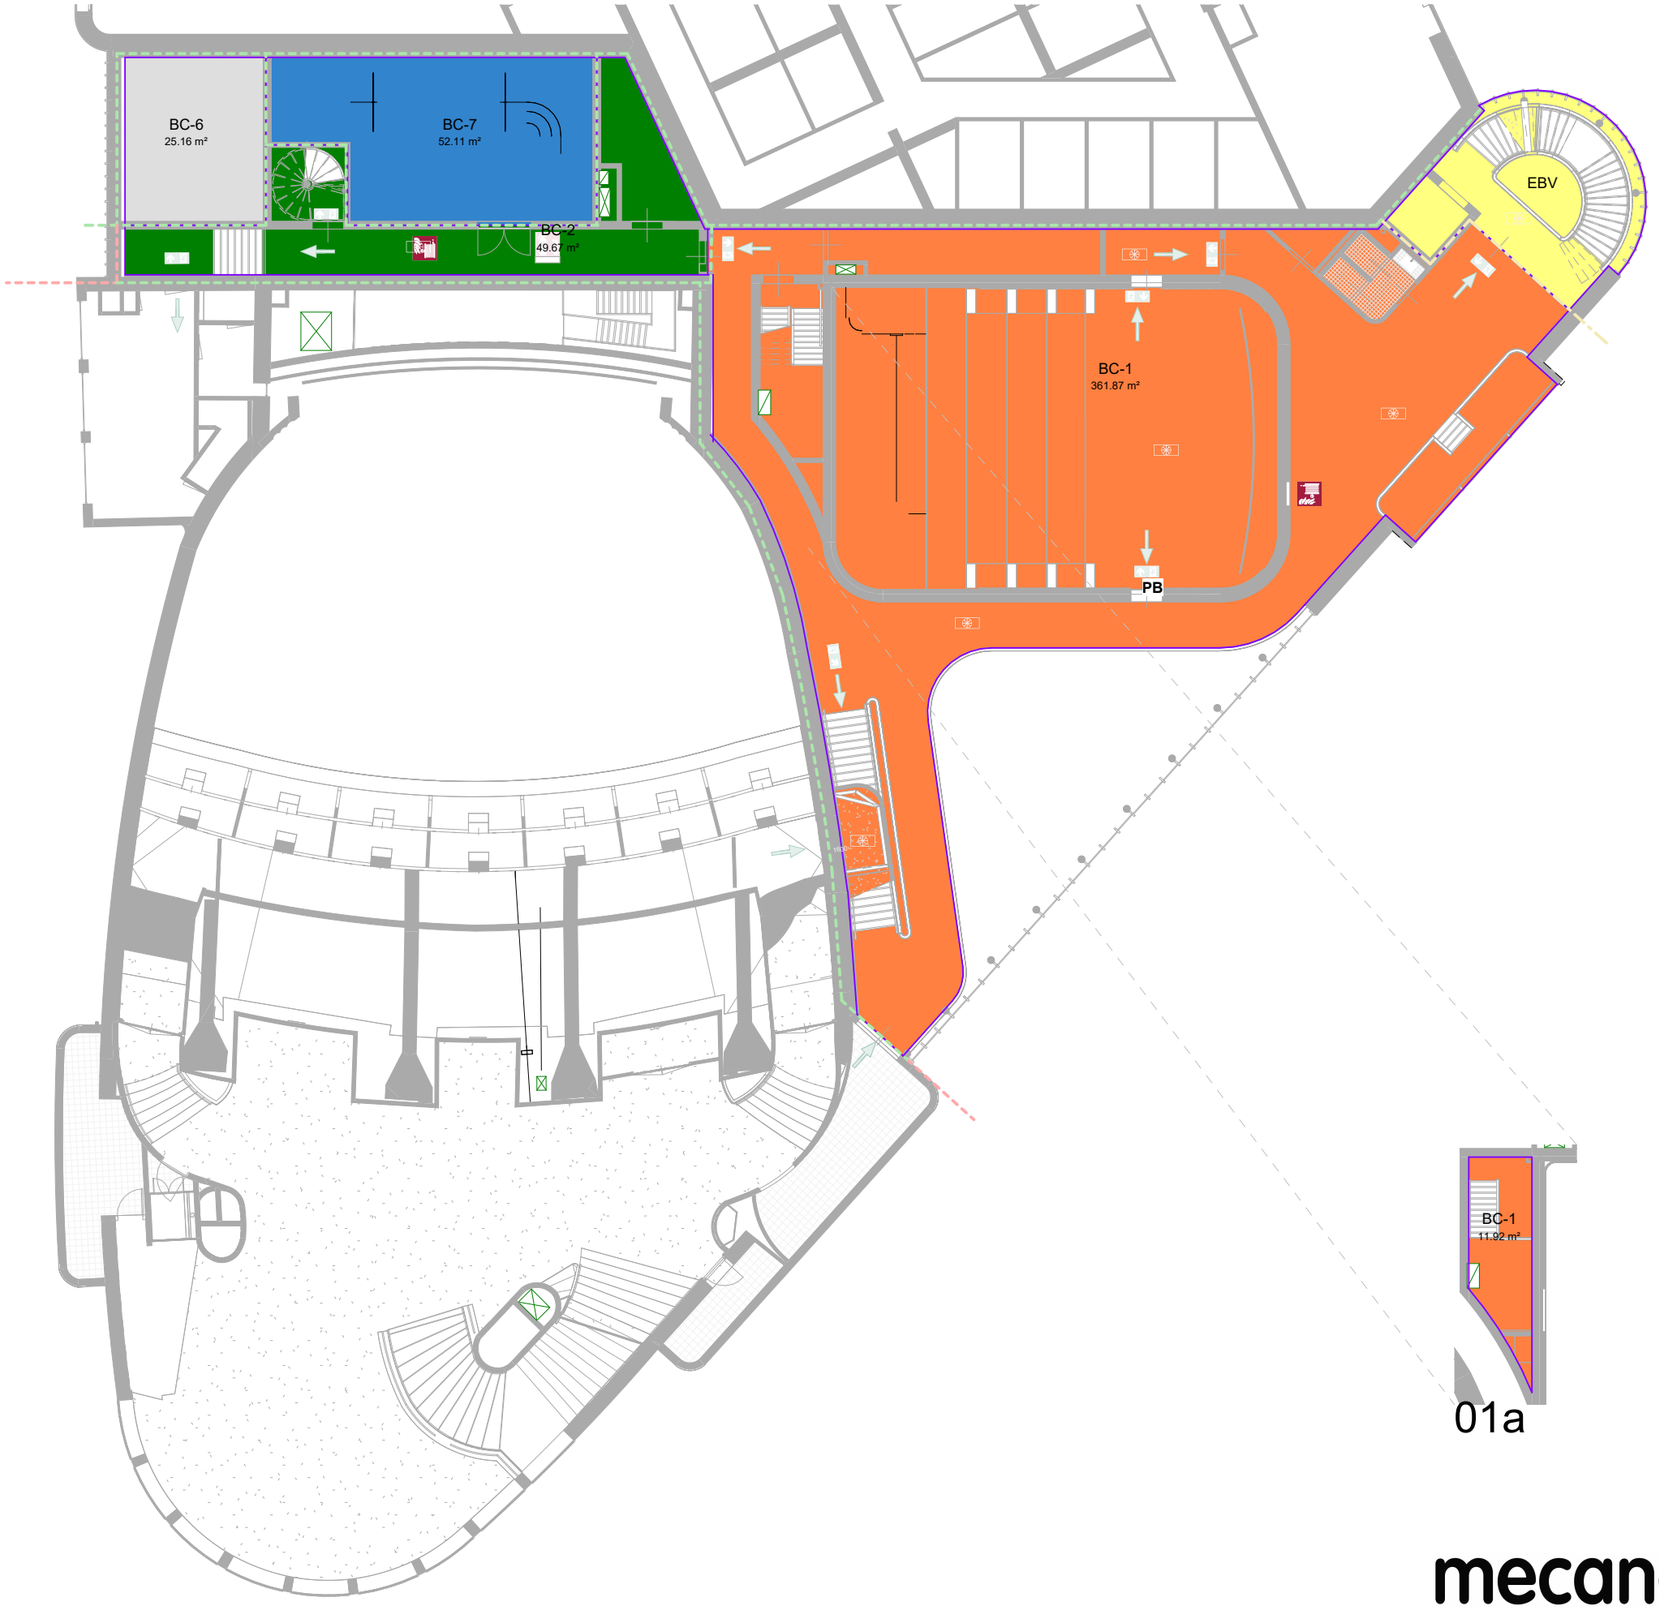


01a

oppervlakte brandcompartimenten

Name	Level	Area
BC-1	00	418.00 m²
BC-1	00a	11.92 m²
BC-1	01	361.87 m²
BC-1	01a	11.92 m²
BC-1	02	261.89 m²
BC-1: 5		1065.60 m²
BC-2	00	42.69 m²
BC-2	01	49.67 m²
BC-2	02	29.09 m²
BC-2: 3		121.45 m²
BC-3	00	59.08 m²
BC-3: 1		59.08 m²
BC-4	00	12.87 m²
BC-4: 1		12.87 m²
BC-5	00	12.29 m²
BC-5: 1		12.29 m²
BC-6	01	25.16 m²
BC-6: 1		25.16 m²
BC-7	01	52.11 m²
BC-7	02	50.95 m²
BC-7: 2		103.06 m²
Grand total: 14		1399.51 m²

mecanoo

tekeningonderdeel:	schaal:	formaat:	datum:
brandcompartimenten 1e verdieping	1:200	A3	30-10-2026

tekeningstatus:	werknummer:	wijzigingen:	tekeningnummer:
Definitief	A872		S65-101