
LICHT ARMATUREN

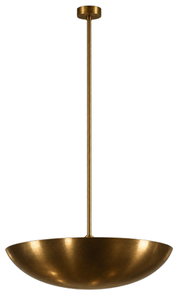

B01 Hangarmatuur



B02 Wandarmatuur



B03 Wandarmatuur



B04 Plafondarmatuur



B05 Geïntegreerde plafondverlichting zaal (niet aangeduid)

B05 Plafondarmatuur (geen foto)



B06 Plafondarmatuur



R01 Plafondarmatuur in verschillende formaten



R02 Plafondarmatuur

R03 Wandarmatuur in verschillende formaten



N01 Wandarmatuur (vintage)




N02 Plafondarmatuur




N03 Plafond- en wandarmatuur

N04 Plafondarmatuur n.t.b.

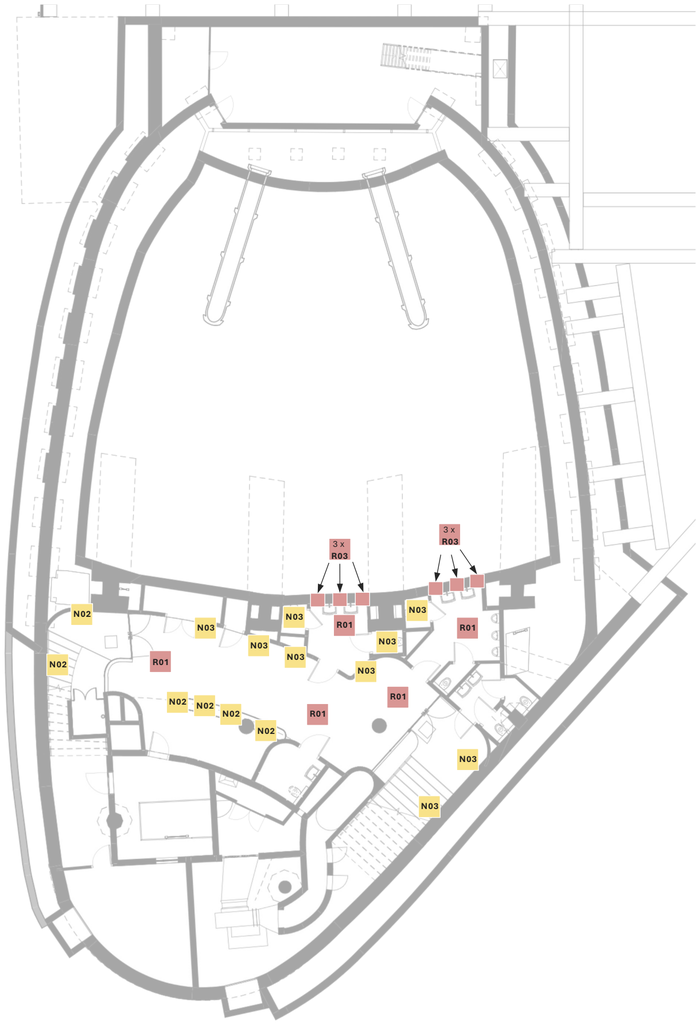

SOUTERRAIN GARDEROBE + TOILETTEN

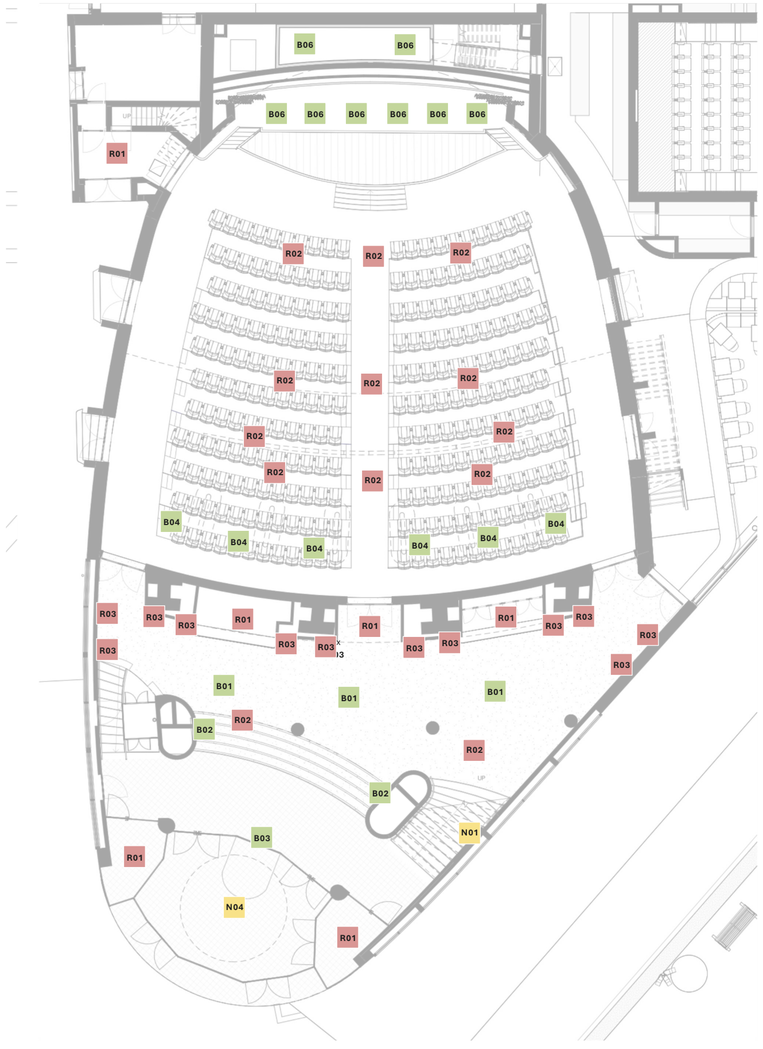

BEGANE GROND ENTREE + VESTIBULE + ZAAL

LEGENDA

B	BESTAAND / ORIGINEEL
R	RECONSTRUCTIE / GEÏNSPIREERD OP ORIGINEEL
N	NIEUWE / EIGENTIJDSE TOEVOEGING

OPMERKINGEN


- De verlichting van utilitaire en ondersteunende ruimten, waaronder de keukenruimte, opbergruimten, kelder- en technische ruimten en de projectieruimte op de derde verdieping, is in dit DO nog niet opgenomen. Deze ruimten worden in een volgende fase nader uitgewerkt en bepaald in afstemming met de betreffende leveranciers en adviseurs, waaronder de lichtspecialist en installateur
- De armaturen binnen categorieën R en N zijn indicatief weergegeven. Het aangegeven type, de vormgeving en uitstraling zijn vastgesteld als uitgangspunt voor de verdere technische uitwerking. Definitieve uitvoering, maatvoering en leverancier kunnen nog wijzigen
- Definitieve lichtbronnen, lichtkleur en kleurtemperatuur per ruimte nader bepalen in overleg met lichtspecialist
- Lichtsterkte, lichtverdeling en verblinding afstemmen op functie, gebruik en karakter van de ruimten
- Nieuwe verlichting voorzien van energiezuinige LED-lichtbronnen; armaturen en lichtkwaliteit afstemmen op de bestaande architectuur
- Behoud en hergebruik van originele armaturen waar technisch mogelijk; benodigde restauratie en revisie nader bepalen
- Reconstructiearmaturen worden afgestemd op de historische referenties, maatvoering en lichtwerking
- Nieuwe lichtpunten en aansluitingen zorgvuldig positioneren en inpassen in de bestaande architectuur
- Schakelingen, dimbaarheid en lichtscènes afstemmen op de verschillende gebruikssituaties van het theater
- Nood- en vluchtwegverlichting integraal inpassen en technisch uitwerken in samenwerking met lichtspecialist en elektrotechnisch installateur (N.B. niet opgenomen in dit overzicht)
- Bevestiging en kabelvoering van nieuwe armaturen zo veel mogelijk reversibel en met minimale aantasting van historische onderdelen uitvoeren.
- Definitieve positionering, lichtberekeningen en proefopstellingen in TO nader uitwerken en waar nodig in situ beoordelen

Stadsherstel Limburg
Stadsherstel Limburg
+32 25 020 822
Bourgognestraat 13a
6191HX, Beek
The Netherlands
stadsherstellimburg@planet.nl
www.stadsherstellimburg.com

ROSAN SCHERES
Rosan Scheres
+31 6 28 61 63 33
Tongersestraat 65
6211 LP Maastricht
The Netherlands
rosanscheres@gmail.com
www.rosanscheres.com

mecanoo
Mecanoo Architecten B.V.
+31 15 278 81 00
Oude Delft 203
2611 HD, Delft
The Netherlands
info@mecanoo.nl
www.mecanoo.nl

LICHT ARMATUREN

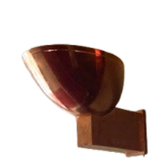

B02 Wandarmatuur



R01 Plafondarmatuur in verschilende formaten



B05 Geïntegreerde plafondverlichting



R03 Wandarmatuur in verschillende formaten

R04 Wandspot



N01 Wandarmatuur (vintage)



N05 Hangarmatuur



N06 Plafondarmatuur (vintage)



N07 Wandarmatuur koppel



N08 Plafondspot



N09 Hangarmatuur vintage of op maat



N10 Hangarmatuur




N11 Plafondarmatuur wit / zwart




N12 Wandarmatuur



N13 Wand armatuur

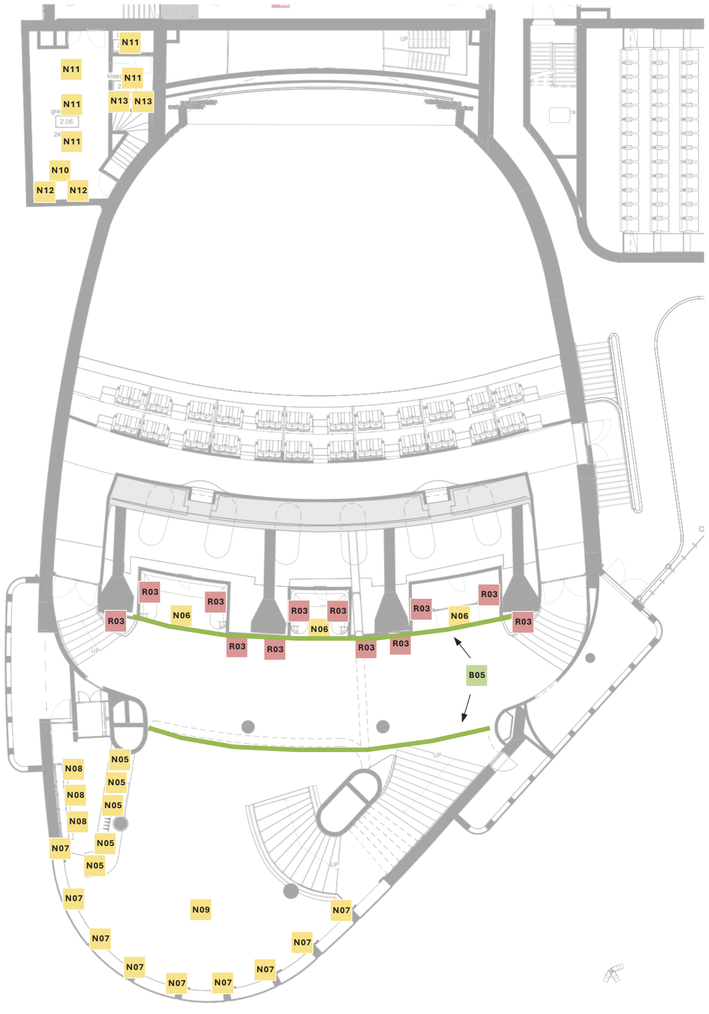

EERSTE VERDIEPING FOYER , GREEN ROOM

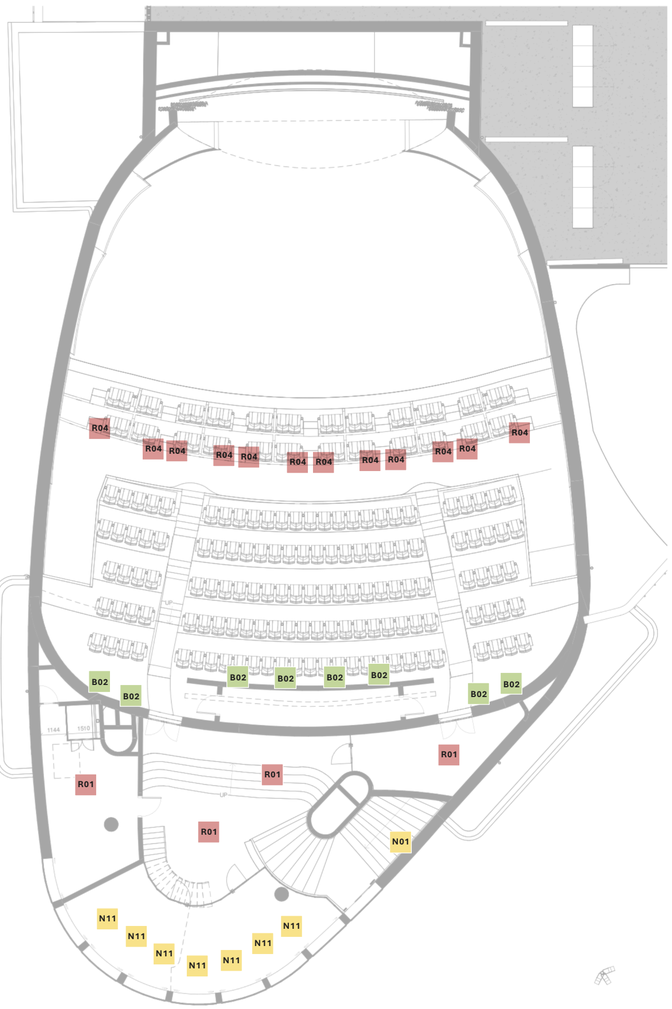

TWEEDE VERDIEPING OVERLOOP, KANTOOR, BALKON

LEGENDA

B	BESTAAND / ORIGINEEL
R	RECONSTRUCTIE / GEÏNSPIREERD OP ORIGINEEL
N	NIEUWE / EIGENTIJDSE TOEVOEGING

OPMERKINGEN

- De verlichting van utilitaire en ondersteunende ruimten, waaronder de keukenruimte, opbergruimten, kelder- en technische ruimten en de projectieruimte op de derde verdieping, is in dit DO nog niet opgenomen. Deze ruimten worden in een volgende fase nader uitgewerkt en bepaald in afstemming met de betreffende leveranciers en adviseurs, waaronder de lichtspecialist en installateur
- De armaturen binnen categorieën R en N zijn indicatief weergegeven. Het aangegeven type, de vormgeving en uitstraling zijn vastgesteld als uitgangspunt voor de verdere technische uitwerking. Definitieve uitvoering, maatvoering en leverancier kunnen nog wijzigen
- Definitieve lichtbronnen, lichtkleur en kleurtemperatuur per ruimte nader bepalen in overleg met lichtspecialist
- Lichtsterkte, lichtverdeling en verblinding afstemmen op functie, gebruik en karakter van de ruimten
- Nieuwe verlichting voorzien van energiezuinige LED-lichtbronnen; armaturen en lichtkwaliteit afstemmen op de bestaande architectuur
- Behoud en hergebruik van originele armaturen waar technisch mogelijk; benodigde restauratie en revisie nader bepalen
- Reconstructiearmaturen worden afgestemd op de historische referenties, maatvoering en lichtwerking
- Nieuwe lichtpunten en aansluitingen zorgvuldig positioneren en inpassen in de bestaande architectuur
- Schakelingen, dimbaarheid en lichtscènes afstemmen op de verschillende gebruikssituaties van het theater
- Nood- en vluchtwegverlichting integraal inpassen en technisch uitwerken in samenwerking met lichtspecialist en elektrotechnisch installateur (N.B. niet opgenomen in dit overzicht)
- Bevestiging en kabelvoering van nieuwe armaturen zo veel mogelijk reversibel en met minimale aantasting van historische onderdelen uitvoeren.
- Definitieve positionering, lichtberekeningen en proefopstellingen in TO nader uitwerken en waar nodig in situ beoordelen

Stadsherstel Limburg
Stadsherstel Limburg
+32 25 020 822
Bourgognestraat 13a
6191HX, Beek
The Netherlands
stadsherstellimburg@planet.nl
www.stadsherstellimburg.com

ROSAN SCHERES
Rosan Scheres
+31 6 28 61 63 33
Tongersestraat 65
6211 LP Maastricht
The Netherlands
rosanscheres@gmail.com
www.rosanscheres.com

mecanoo
Mecanoo Architecten B.V.
+31 15 278 81 00
Oude Delft 203
2611 HD, Delft
The Netherlands
info@mecanoo.nl
www.mecanoo.nl