
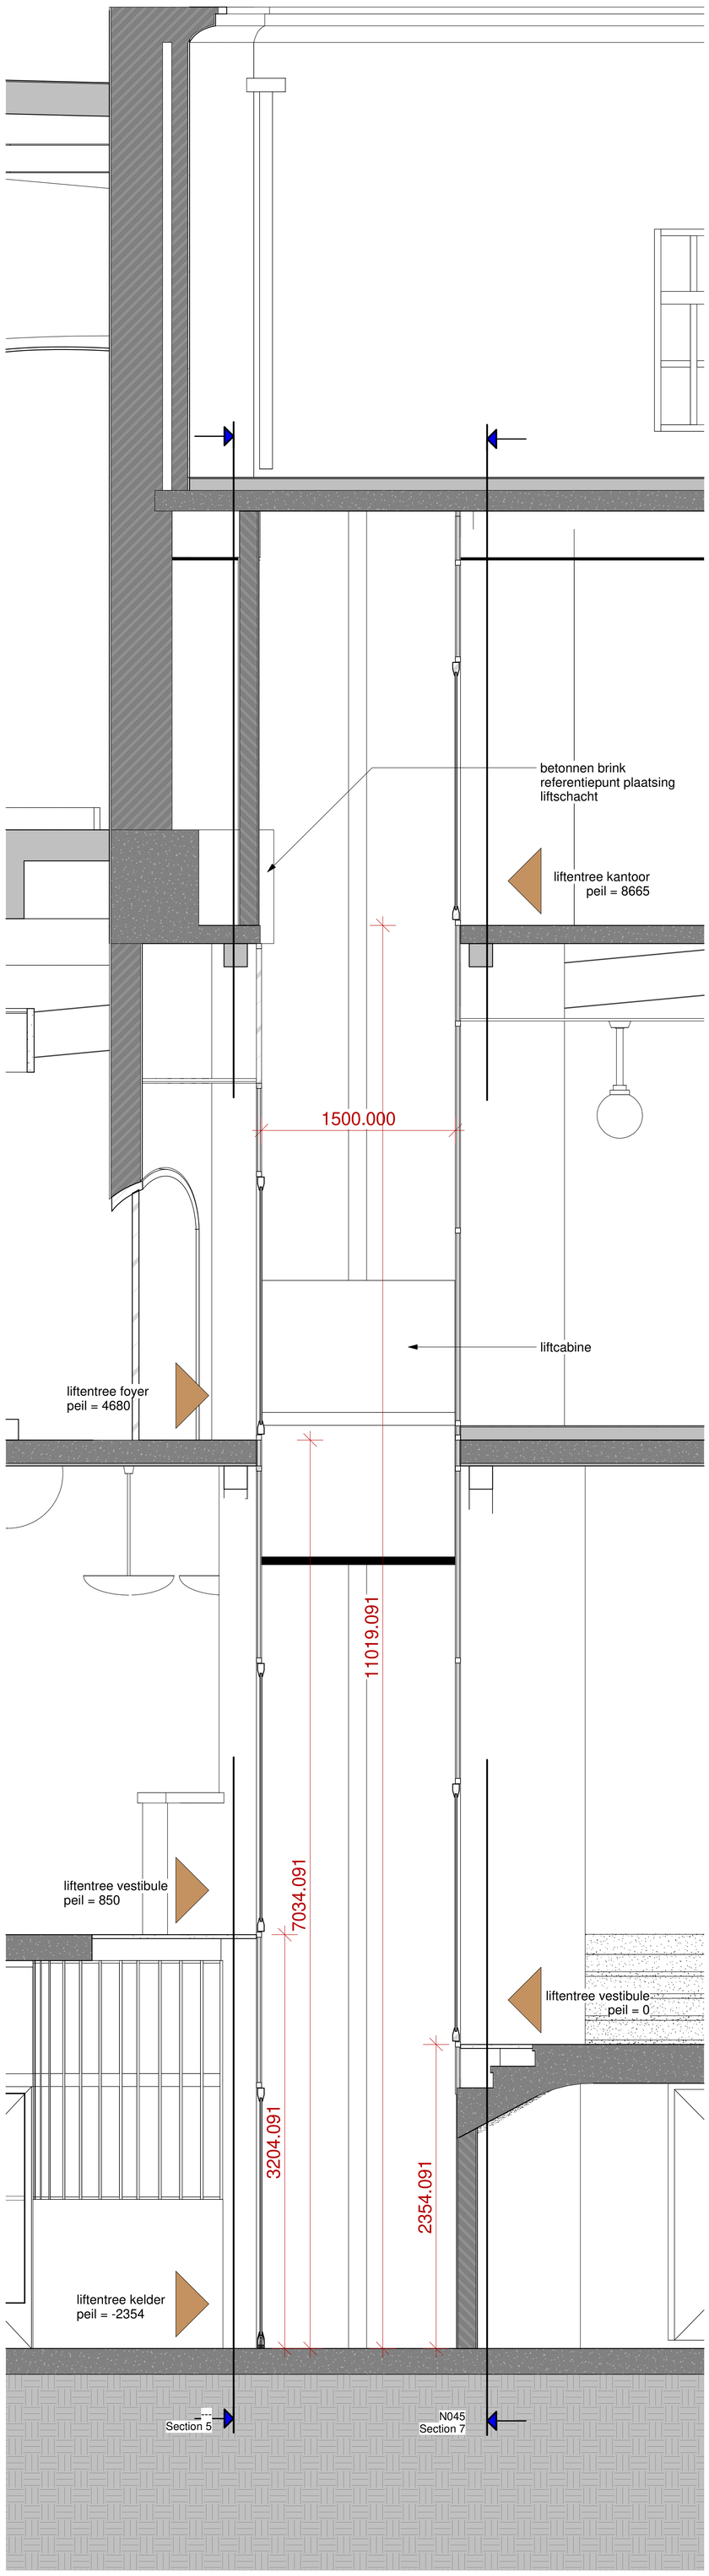


1 Section 6

schaal 1 : 20

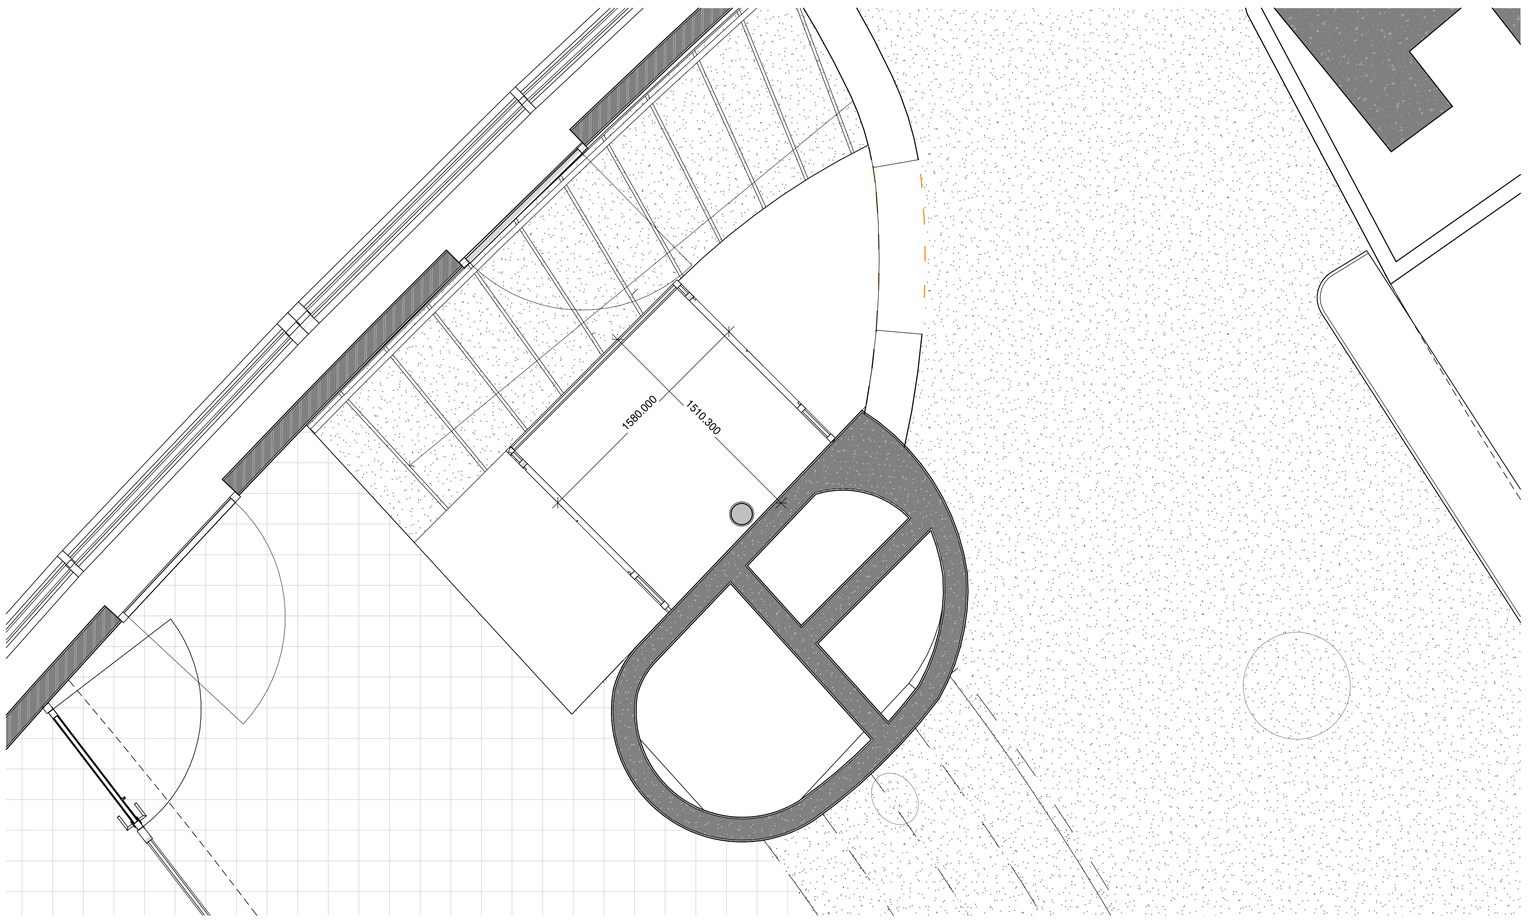

2 BEGANE GROND

schaal 1 : 20

5 KELDER

schaal 1 : 20

Aandachtspunten t.b.v. fabrikant / leverancier lift

Uitgangspunt is toepassing van een compacte glazen platform-/huislift voor hoofdzakelijk rolstoelvervoer en incidenteel materiaaltransport, met beperkt gebruik. De lift bedient vijf niveaus: kelder –2.354 mm, vestibule 0 mm, vestibule +850 mm, foyer +4.680 mm en kantoor +8.665 mm. Graag door fabrikant/leverancier te bevestigen:

- exacte netto platformmaat, uiterste buitenmaat liftconstructie en benodigde bouwkundige sparings-/montagemaat;
- geschiktheid van de gekozen lift voor 5 stopplaatsen en een totale hefhoogte van circa 11.019 mm;
- technische haalbaarheid van twee opeenvolgende stopplaatsen op 0 en +850 mm;
- mogelijke deurpositie en draairichting per stopplaats, conform de getekende situatie;
- minimale vrije doorgangsbreedte van de deuren en geschiktheid voor rolstoelgebruik;
- benodigde putdiepte en minimale vrije hoogte/schachtkop bij de bovenste stop;
- mogelijkheid van een grotendeels vrijstaande glazen schacht, inclusief benodigde horizontale bevestigingspunten aan vloeren/bordessen;
- positie en afmetingen van aandrijving/DesignWall en overige technische onderdelen;
- constructieve reactiekrachten en belastingen op vloeren en bevestigingspunten;
- toelaatbaarheid van incidenteel vervoer van lichte materialen naast rolstoelgebruik;
- voorstel voor de beëindiging van de liftkoker onder het bestaande daklicht.

Definitieve maatvoering en bouwkundige sparingen uitsluitend op basis van door fabrikant goedgekeurde projectspecifieke tekeningen.

Lift – uitgangspunt ontwerp

- Fabrikant: Aritco Lift AB, Zweden
- Model: Aritco 7000
- Type: Platformlift voor publiek gebruik, met zelfdragende schacht
- Platformmaat: ca. 1.100 × 1.480 mm
- Draagvermogen: 410 kg / 5 personen
- Hefhoogte: tot 15 m binnen Europa
- Aantal stopplaatsen: 2–6, dus 5 stops mogelijk
- Aandrijving: spindel-/moersysteem
- Snelheid: max. 0,15 m/s
- Voeding: 400 V, 3-fase, 50 Hz, 20 A, C-karakteristiek
- Schachtmaat: 1.475 x 1.600 mm
- Vloersparing: 1.505 × 1.630 mm
- Schachtkop: 2.340 mm
- Putdiepte: 50 mm volgens MTH; inpassing zonder liftput nader uitwerken.

Stadsherstel Limburg
Stadsherstel Limburg +32 25 020 822 Bourgognestraat 13a 6191HX, Beek The Netherlands stadsherstellimburg@planet.nl www.stadsherstellimburg.com

ROSAN SCHERES
Rosan Scheres +31 6 28 61 63 33 Tongersestraat 65 6211 LP Maastricht The Netherlands rosanscheres@gmail.com www.rosanscheres.com

mecanoo
Mecanoo Architecten B.V. +31 15 278 81 00 Oude Delft 203 2611 HD, Delft The Netherlands info@mecanoo.nl www.mecanoo.nl

project : Theater Royal Heerlen
onderdeel : LIFT ROYAL
opdr. gever : Gemeente Heerlen

Geleenstraat 25
6411 HP Heerlen
Nederland

10 20 30 40

schaal :	1 : 20	gewijzigd :	tekening nr :
datum :	30-10-2019	26-10-2026 00:36:01	N046
eenheid:	mm	format : A0 portrait	

LIFT ROYAL