
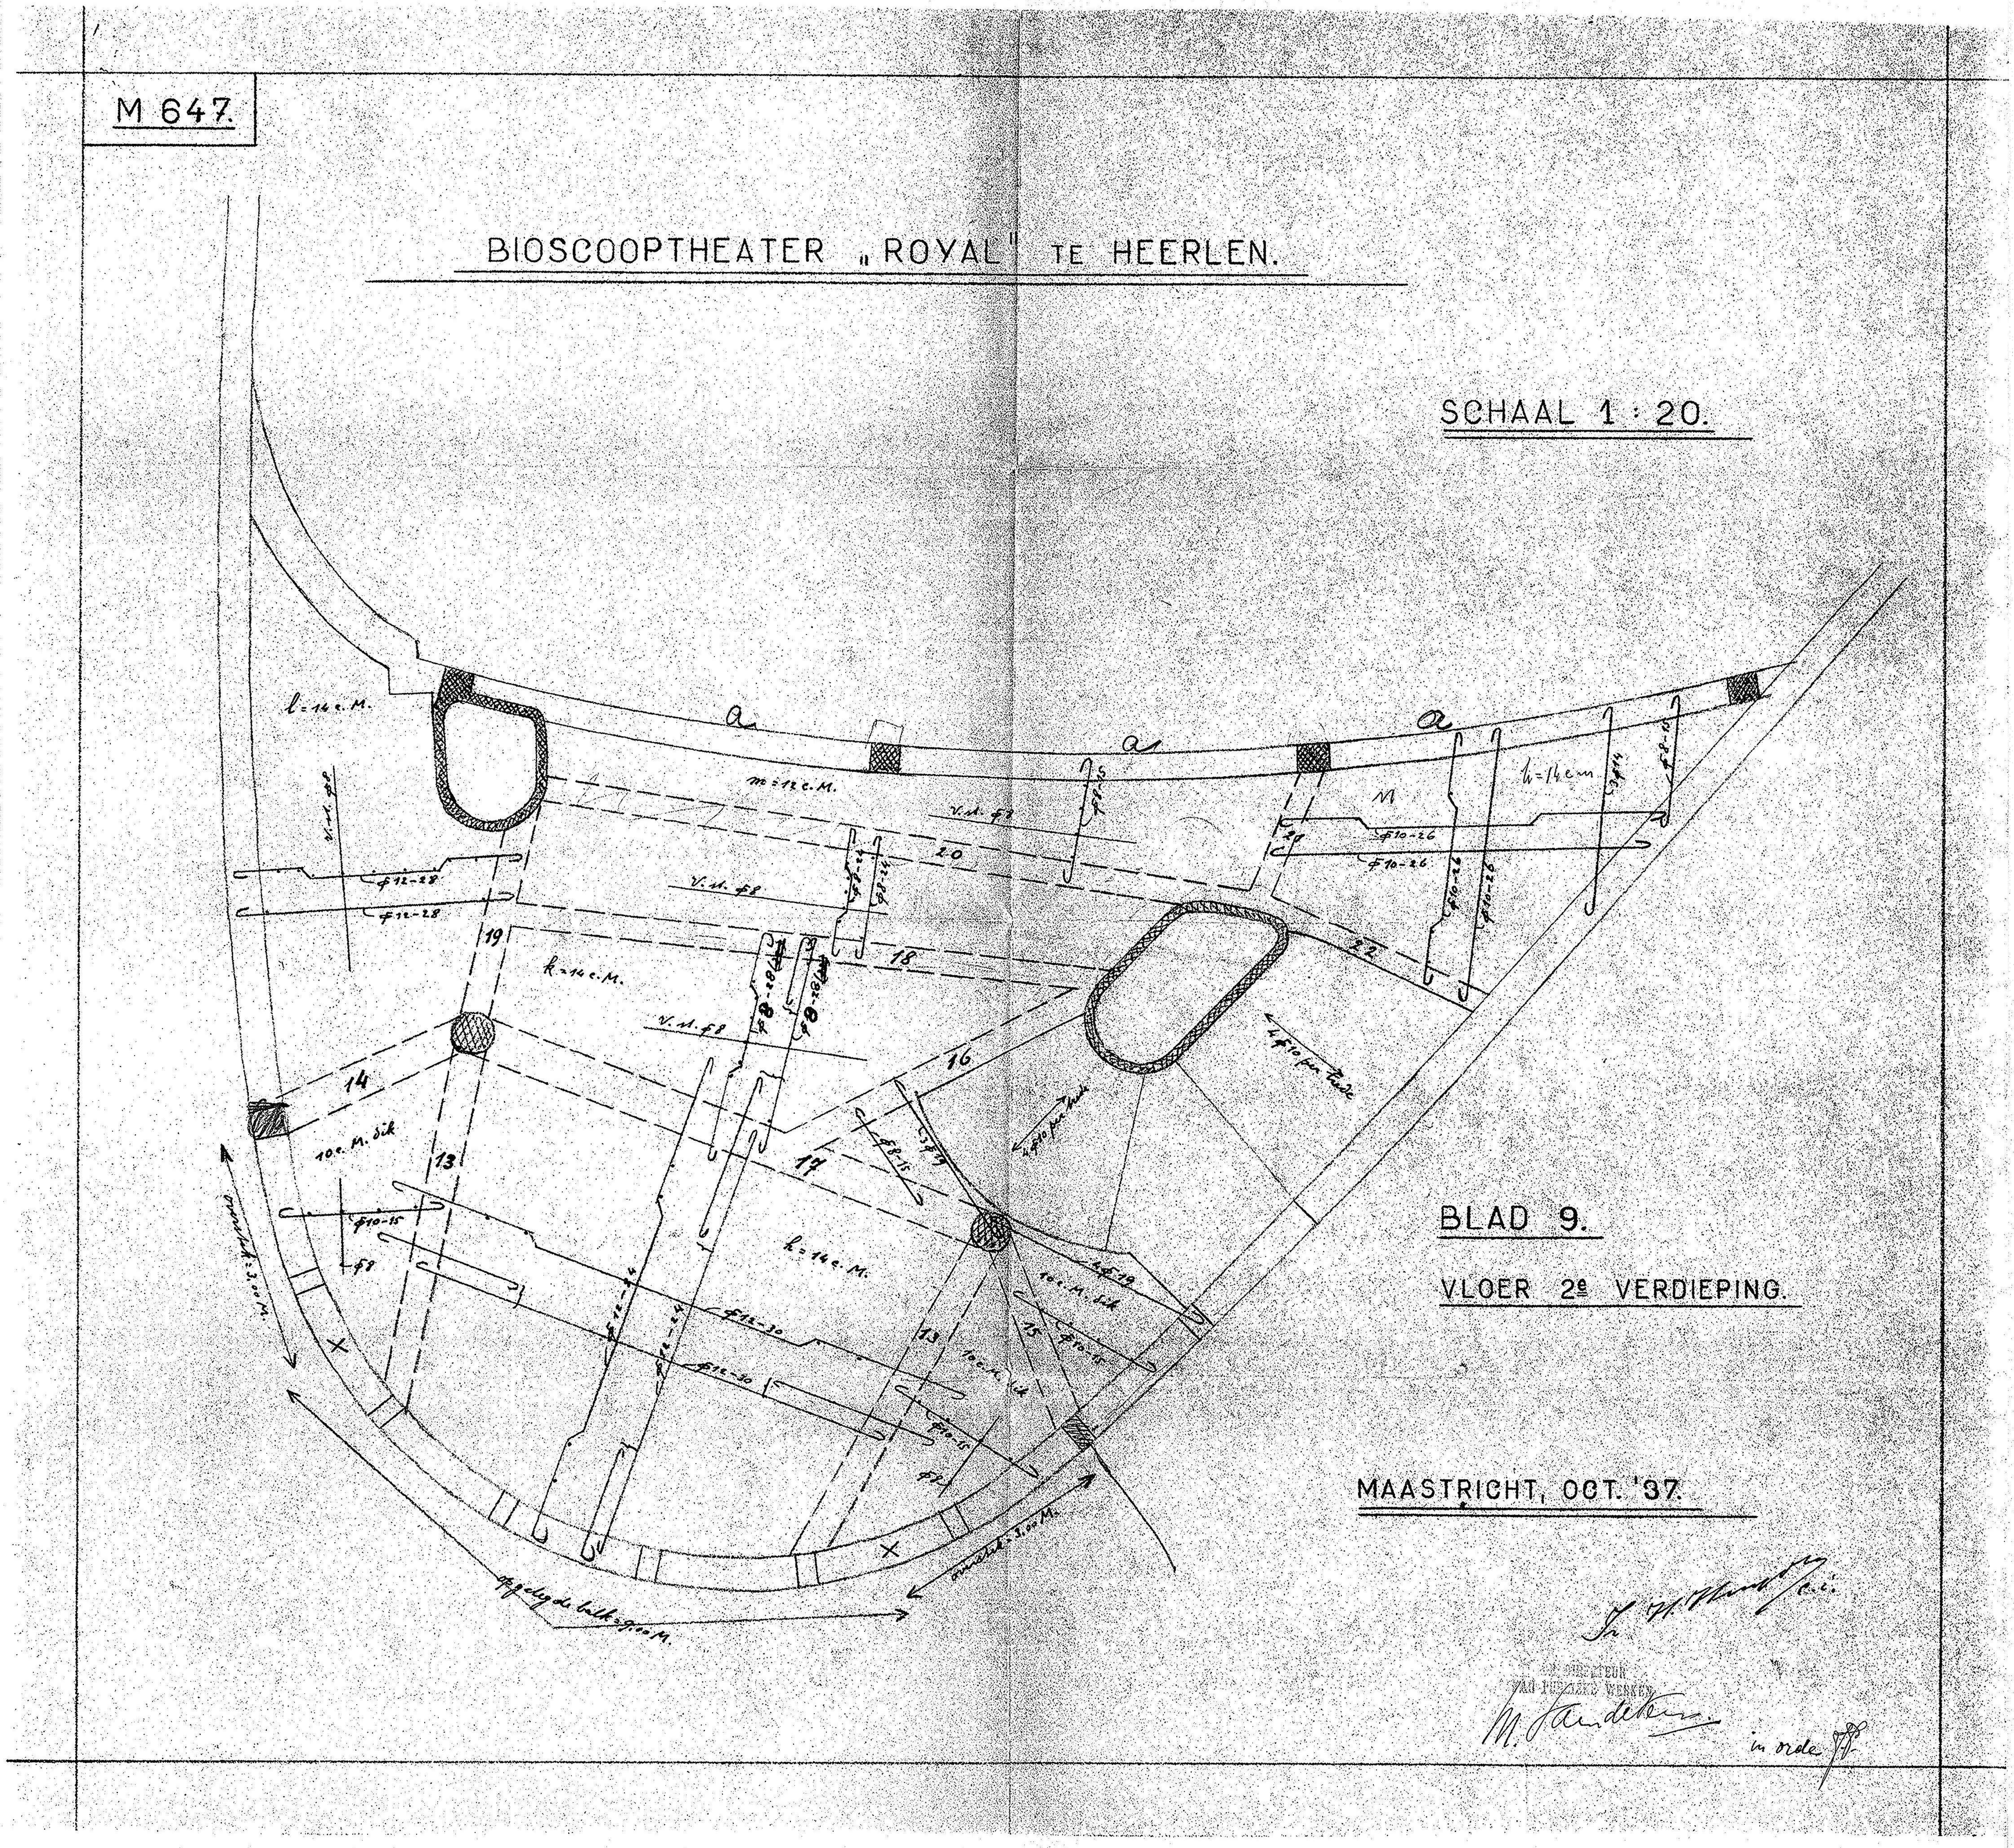


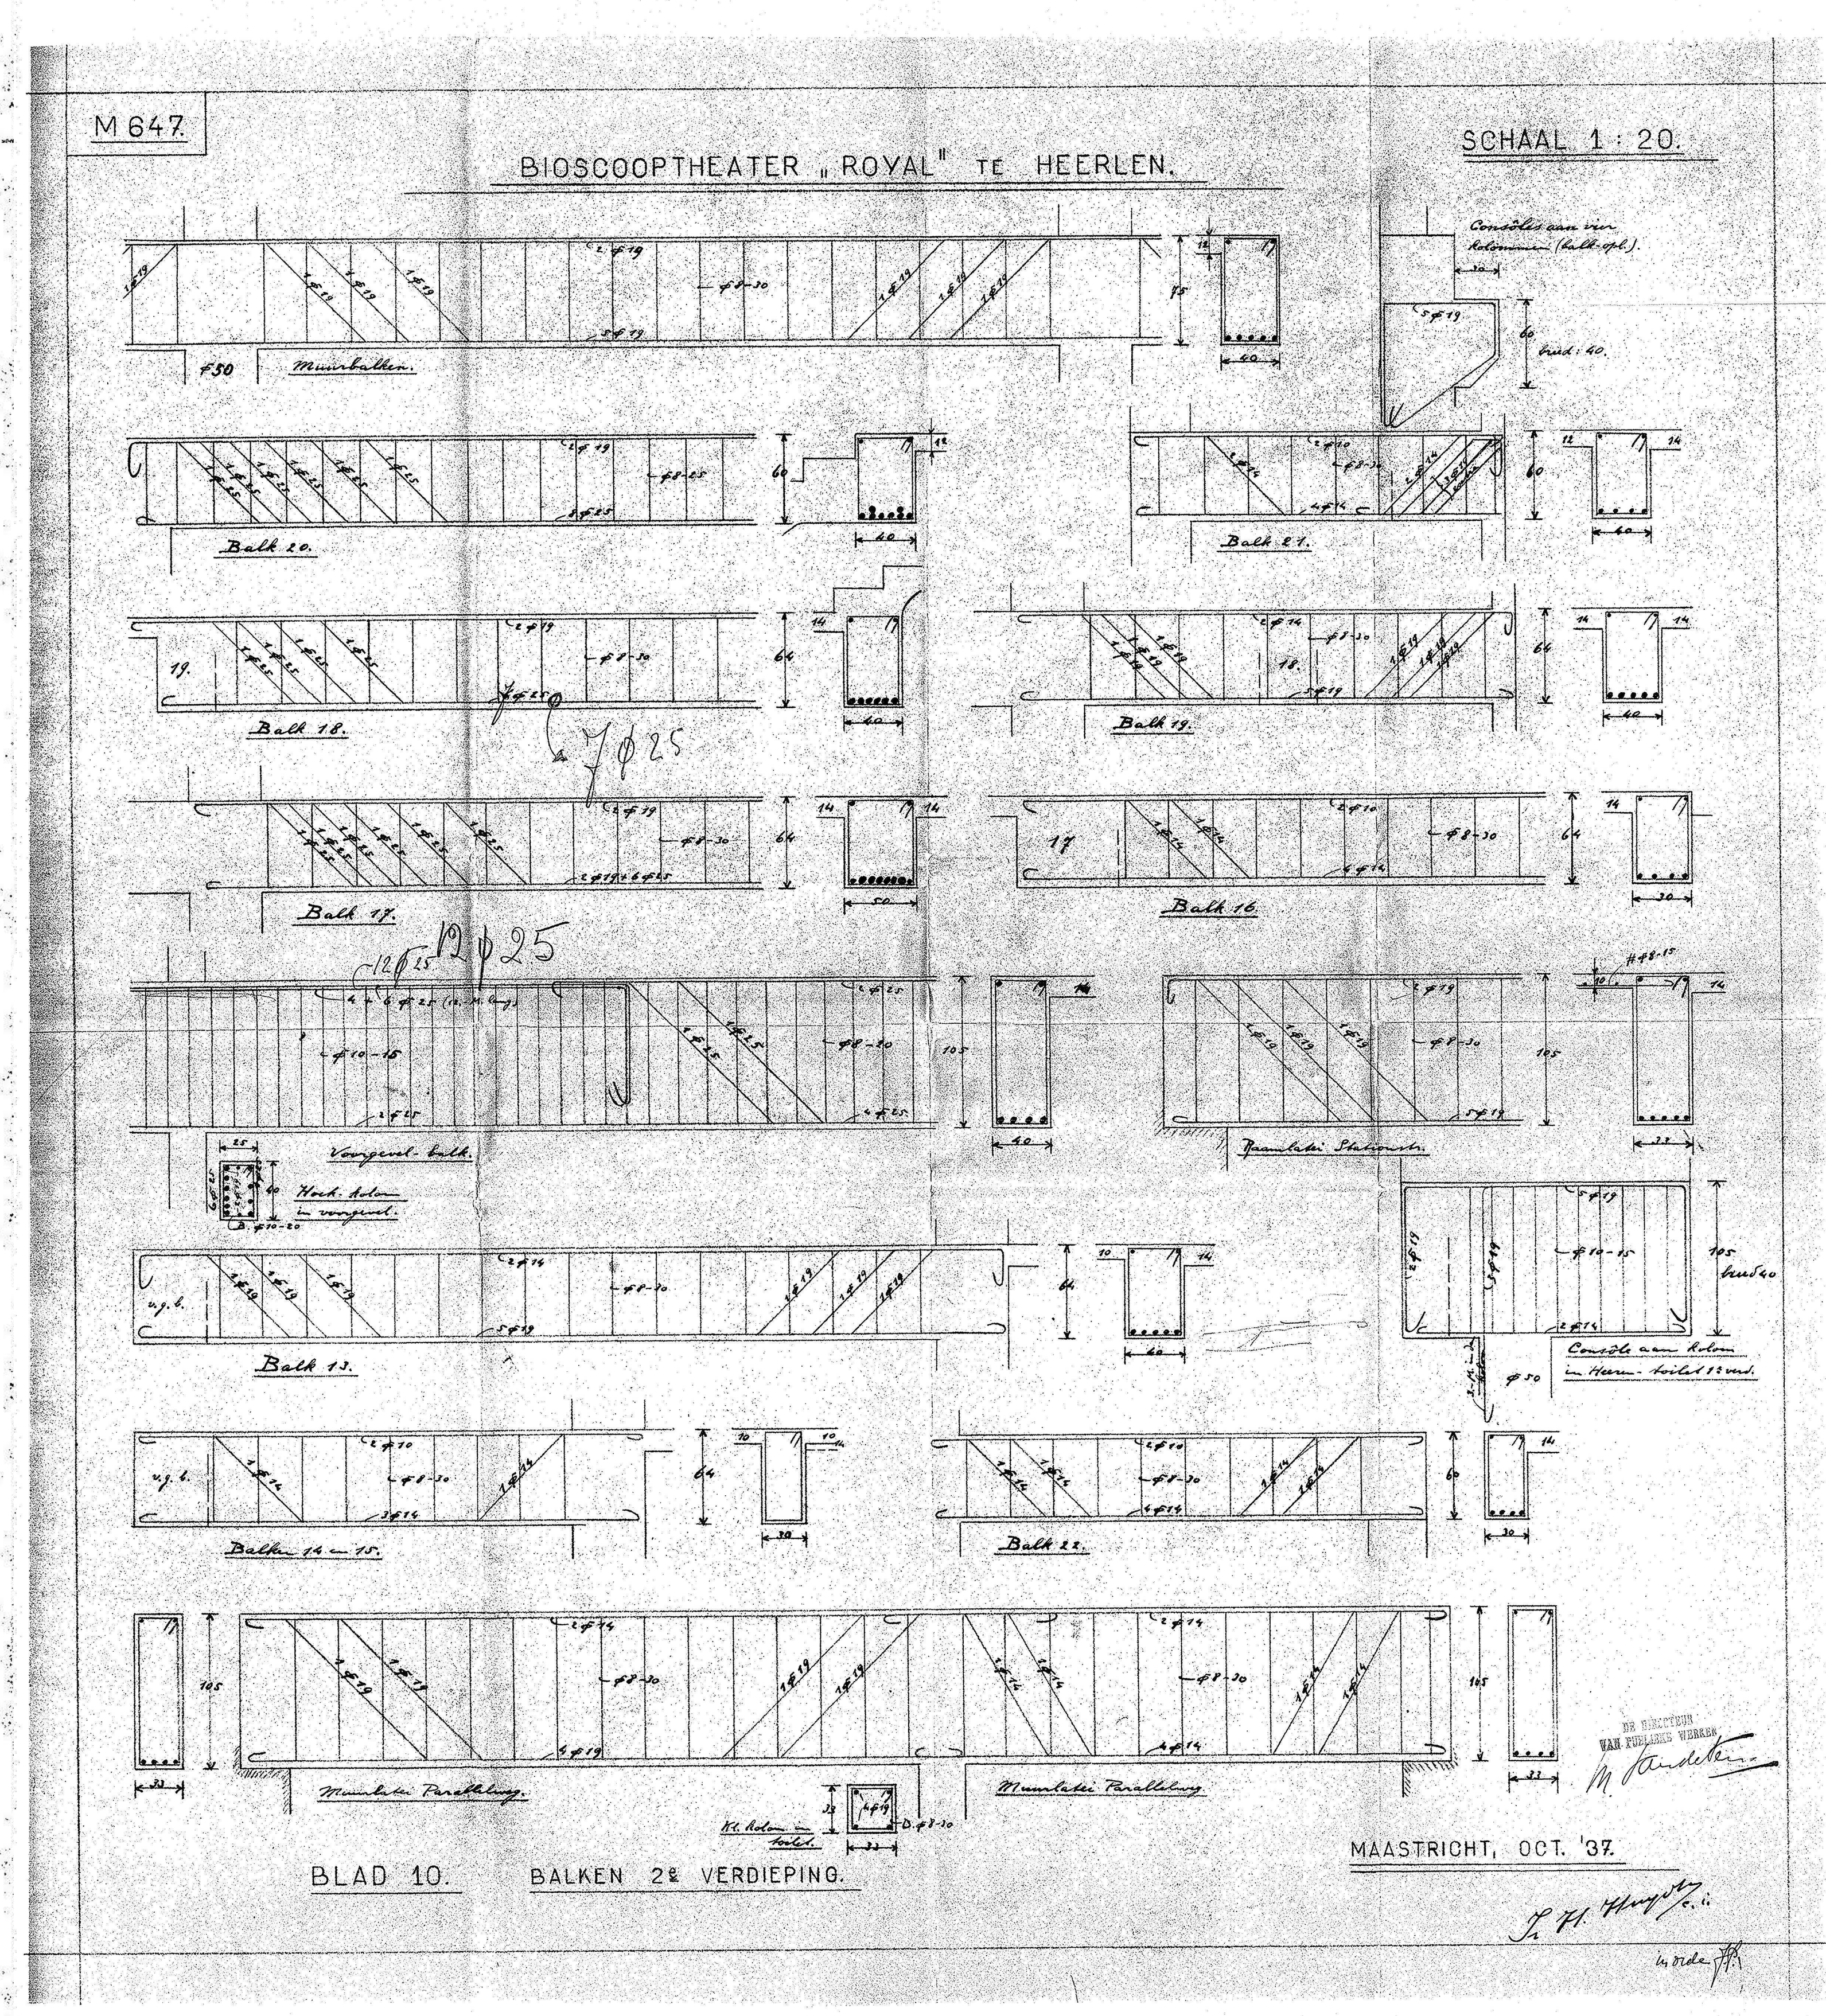

Stadsherstel Limburg

Stadsherstel Limburg	Stadsherstel Limburg +32 25 020 822	Bourgognestraat 13a 6191HX, Beek The Netherlands	stadsherstellimburg@planet.nl www.stadsherstellimburg.com
ROSAN SCHERES	Rosan Scheres +31 6 28 61 63 33	Tongersestraat 65 6211 LP Maastricht The Netherlands	rosanscheres@gmail.com www.rosanscheres.com
mecanoo	Mecanoo Architecten B.V. +31 15 278 81 00	Oude Delft 203 2611 HD, Delft The Netherlands	info@mecanoo.nl www.mecanoo.nl

project : Theater Royal Heerlen

onderdeel : CONSTRUCTIE PEUTZ 1937

opdr. gever : Gemeente Heerlen

Geleenstraat 25
6411 HP Heerlen
Nederland

10 20 30 40

schaal : 1 : 50	gewijzigd :	tekening nr :
datum : 30-10-2019	26-10-2026 00:54:45	N048
eenheid: mm	format : A1 landscape	

CONSTRUCTIE PEUTZ 1937