

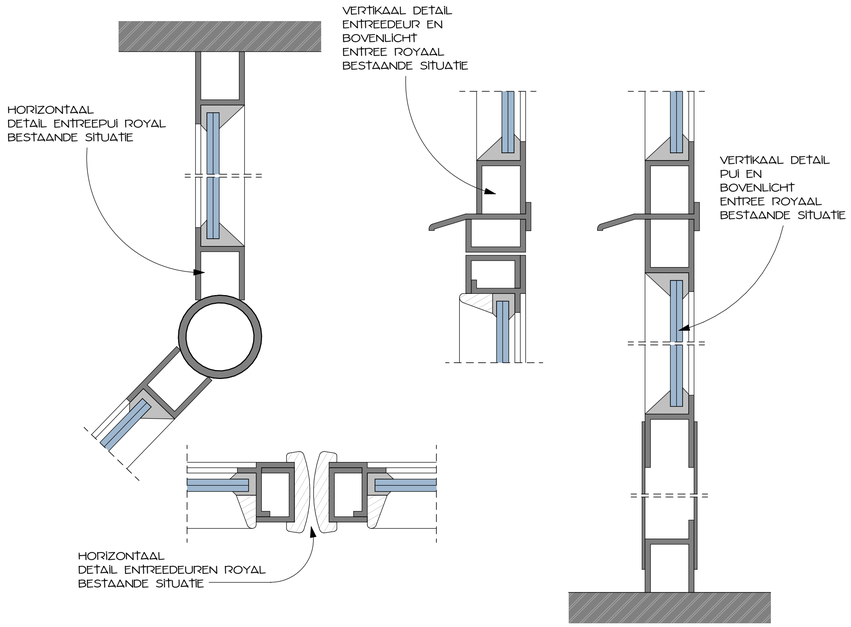


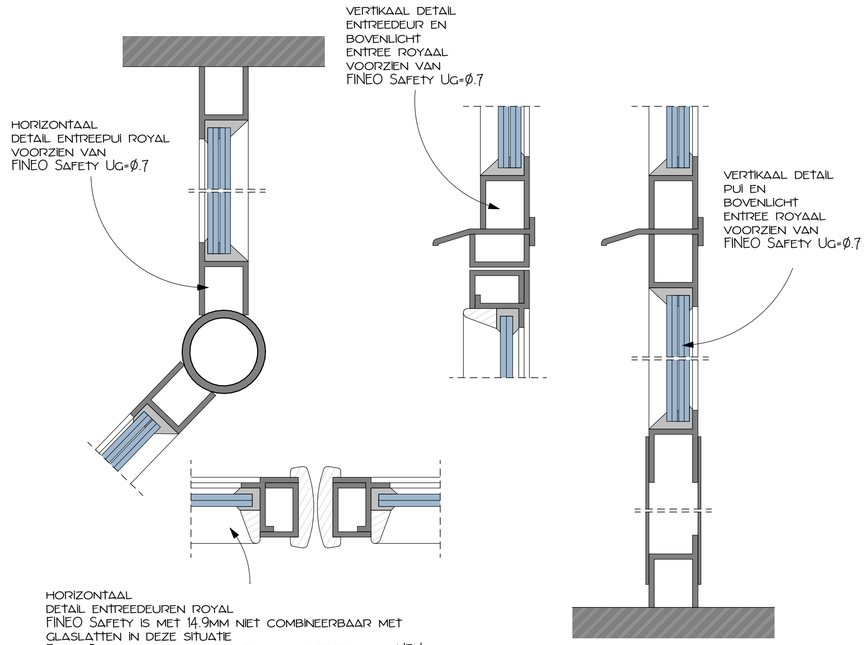

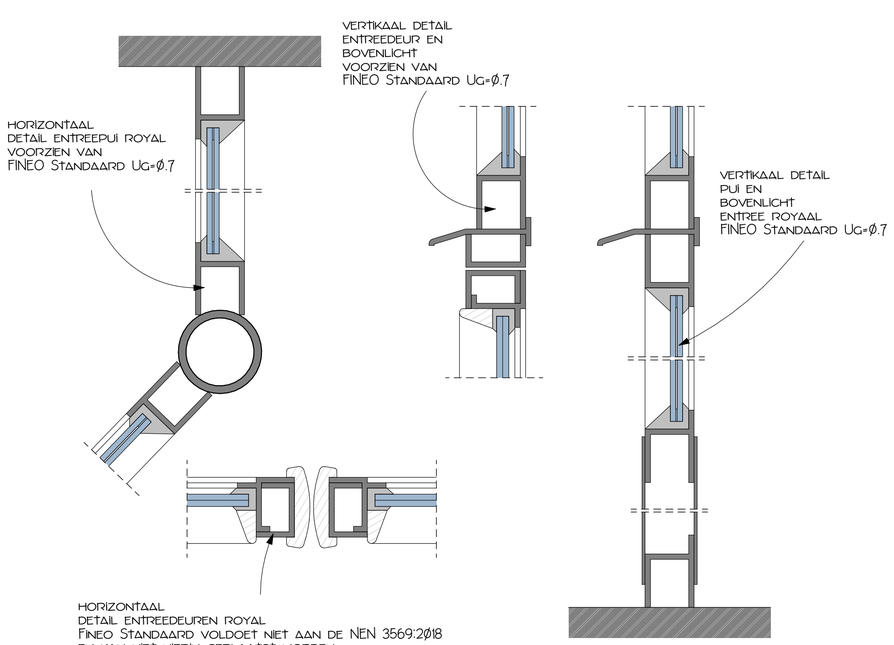

Bron gegevens entreepui:
Architectenbureau Peutz bv.

Voorstel:

Waar voldoen moet worden aan NEN-EN 126ØØ en NEN 3569:2Ø18:

Van Ruysdael Professional Classic, gelaagd veiligheidsglas,
d ≥ 7.5 mm, U ≈ 3,2 W/m²K.

<u>vereiste classificatie Van Ruysdael conform NEN-EN 126ØØ door leverancier aan te tonen.</u>

Waar niet voldoen hoeft te worden aan beide NEN normen:

FINEO Standaard vacuumglas
d = 8.Ø mm Ug=Ø.7

Stadsherstel Limburg
Stadsherstel Limburg | +32 25 020 822 | Bourgognestraat 13a, 6191HX, Baelk, The Netherlands | stadsherstellimburg@planet.nl | www.stadsherstellimburg.com

ROSAN SCHERES
Rosan Scheres | +31 6 28 61 63 33 | Tongersestraat 65, 6211 LP Maastricht, The Netherlands | rosanscheres@gmail.com | www.rosanscheres.com

mecanoo
Mecanoo Architecten B.V. | +31 15 278 81 00 | Oude Delft 203, 2611 HD, Delft, The Netherlands | info@mecanoo.nl | www.mecanoo.nl

project : Theater Royal Heerlen
onderdeel : DETAILLERING KOZIJNEN ISOLATIEBEGLAZING
opdr. gever : Gemeente Heerlen
Geleenstraat 25
6411 HP Heerlen
Nederland

10 20 30 40

schaal :	1 : 2	gewijzigd :	tekening nr :
datum :	30-10-2019	26-10-2026 00:49:17	N052
eenheid:	mm	format : A1 landscape	

DETAILLERING KOZIJNEN ISOLATIEBEGLAZING