

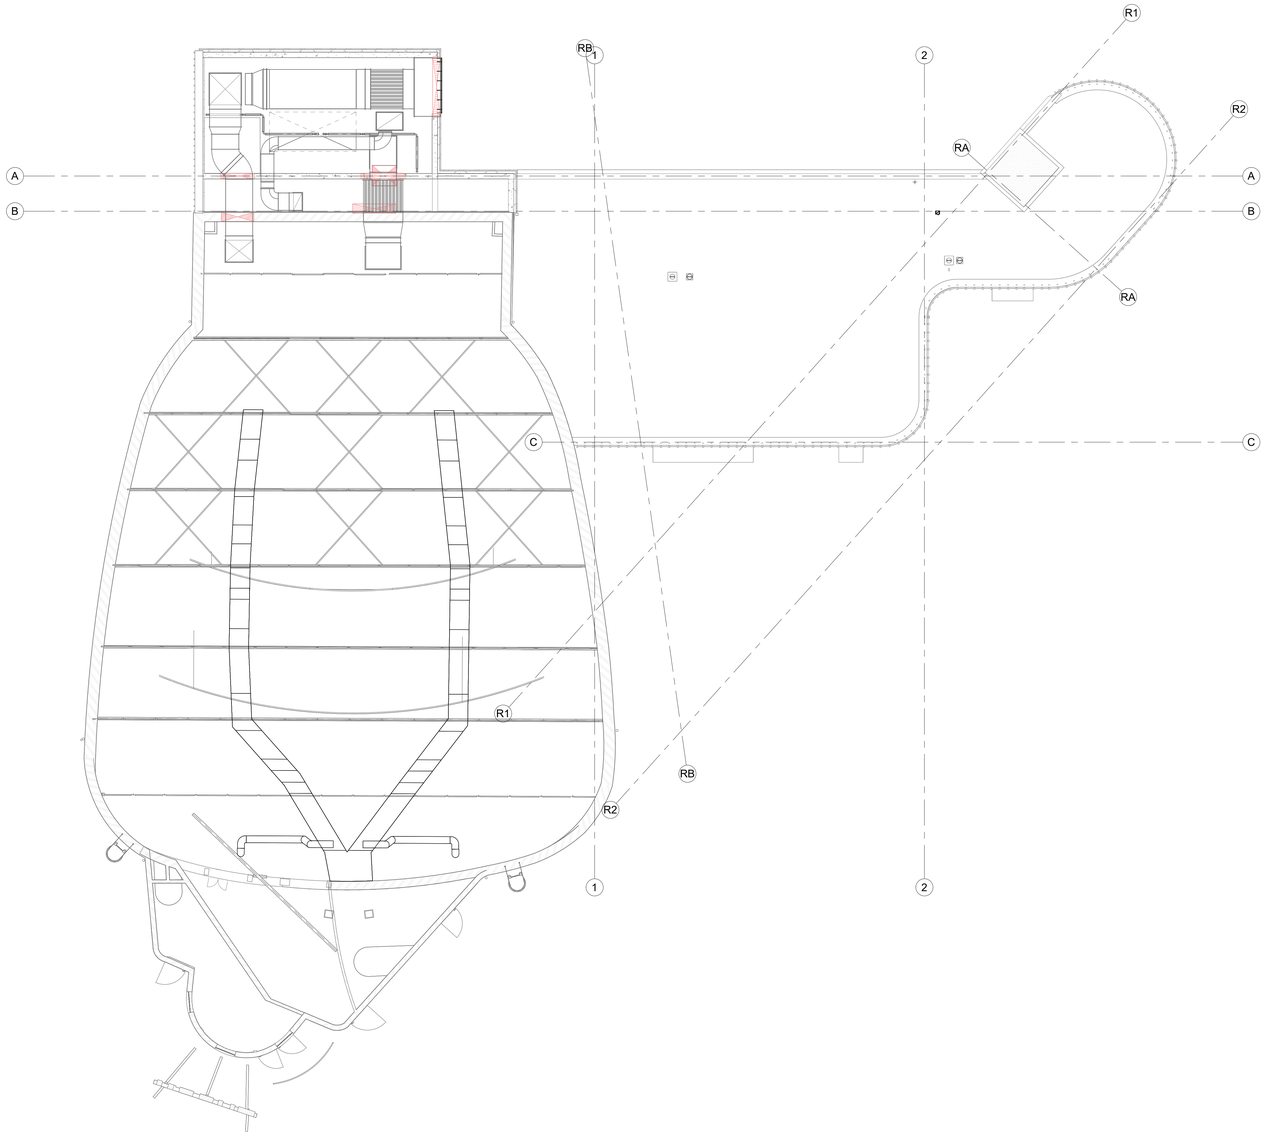


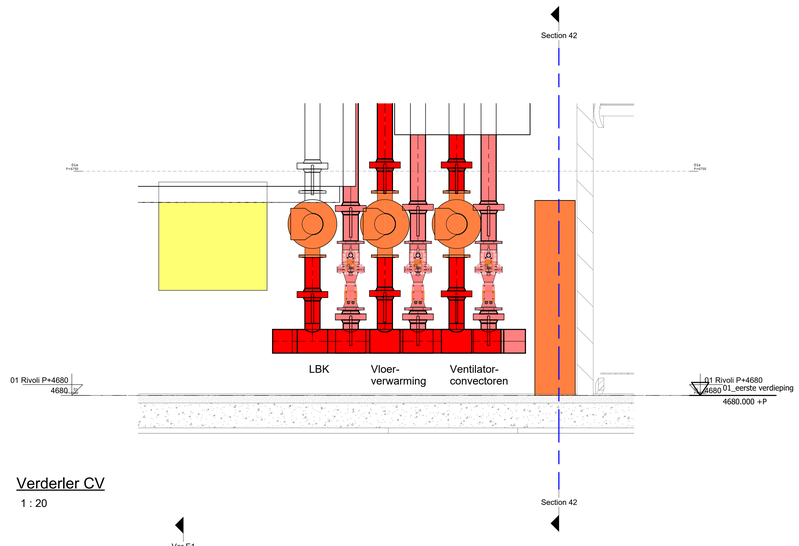

Verderler CV

1 : 20

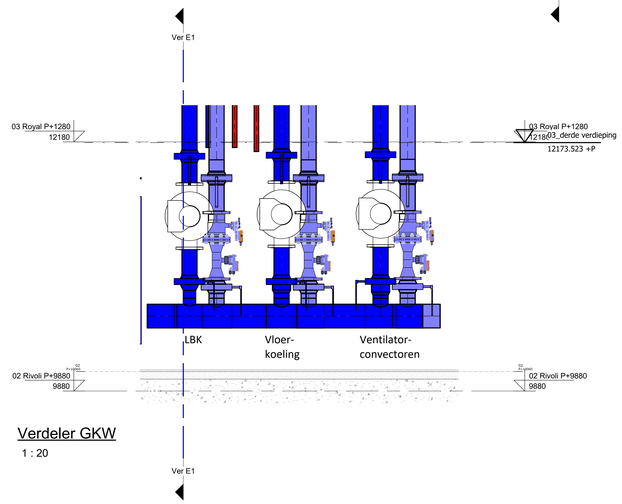

Verdeler GKW

1 : 20

K+ ADVIESGROEP
Havenweg 139
6122 EN Buchten
Tel: 0475 470 470
Info@k-plus.nl
www.k-plus.nl

PROJECT:	RoyalRivoli Heerlen
ONDERWERP:	Werktuigkundige installaties Verwarmings- en koelinstallatie, niveau 03 en verdelers
OPDRACHTGEVER:	Gemeente Heerlen

Projectnummer:	M20062
Tekeningnummer:	W3.5
Fase:	DO
Datum:	17/11/2026
Gewijzigd:	
Formaat: A0	Schaal: As indicated
Getekend: HaFa	Gecontroleerd: Affik