
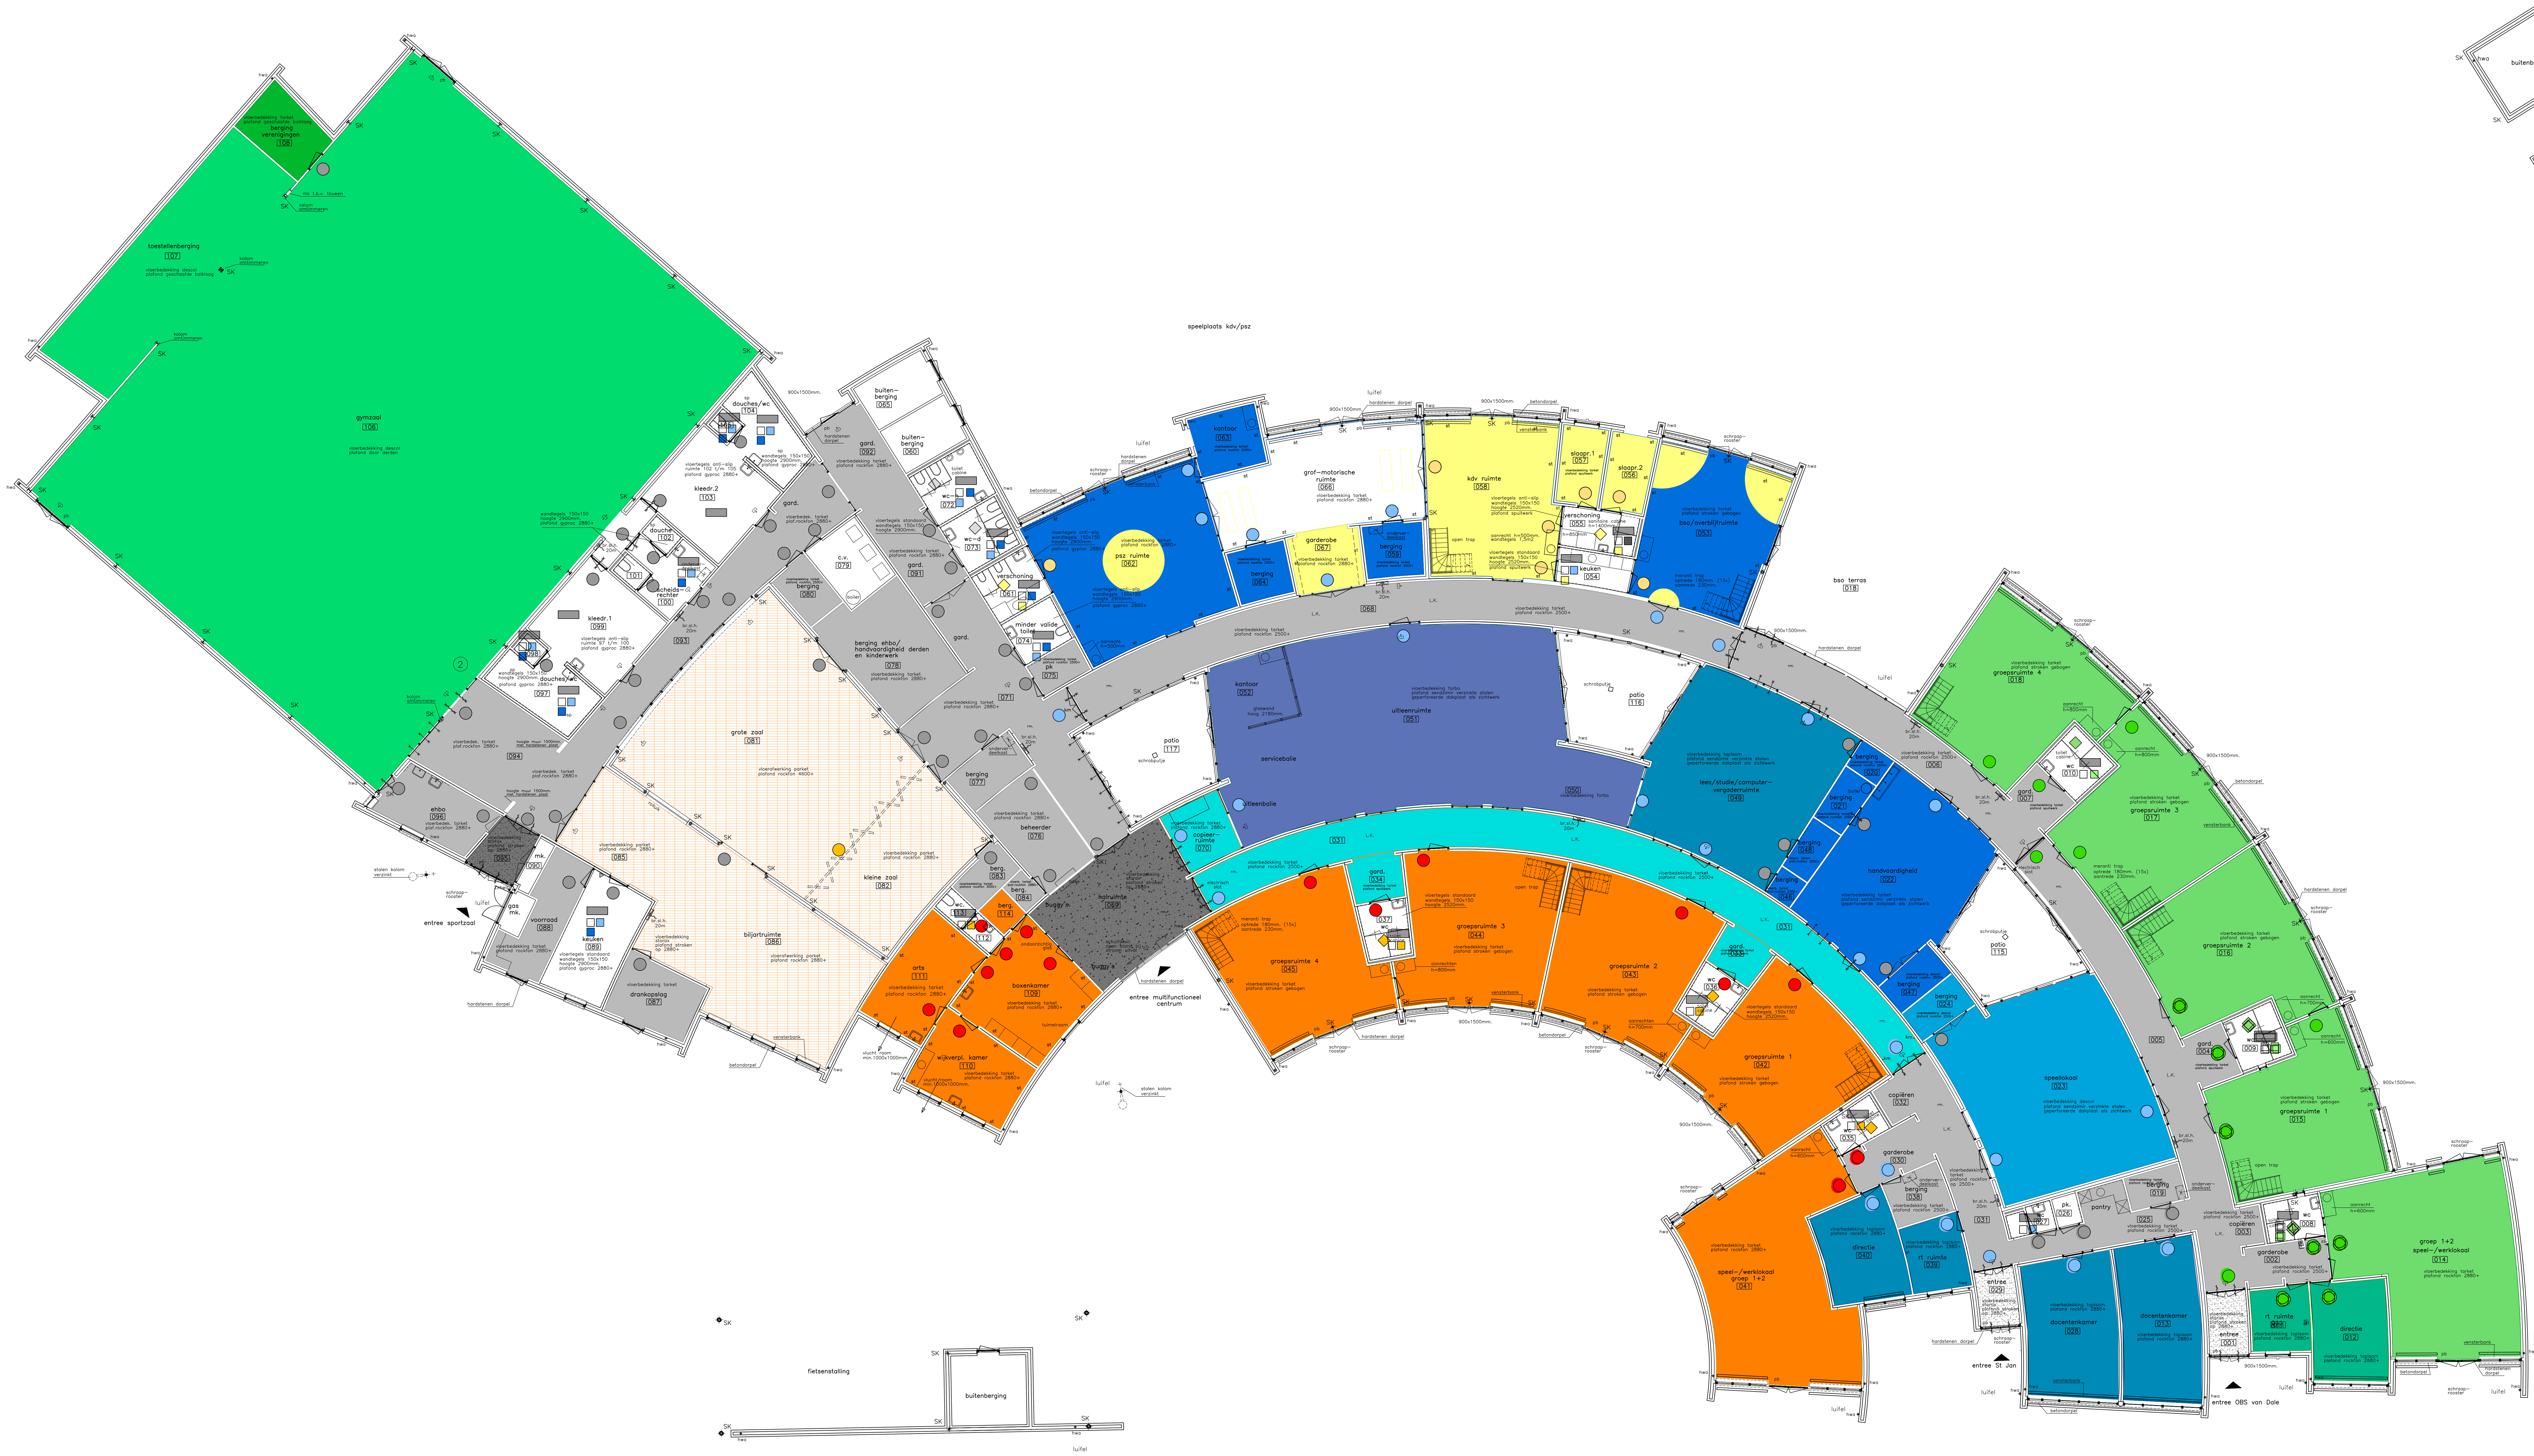


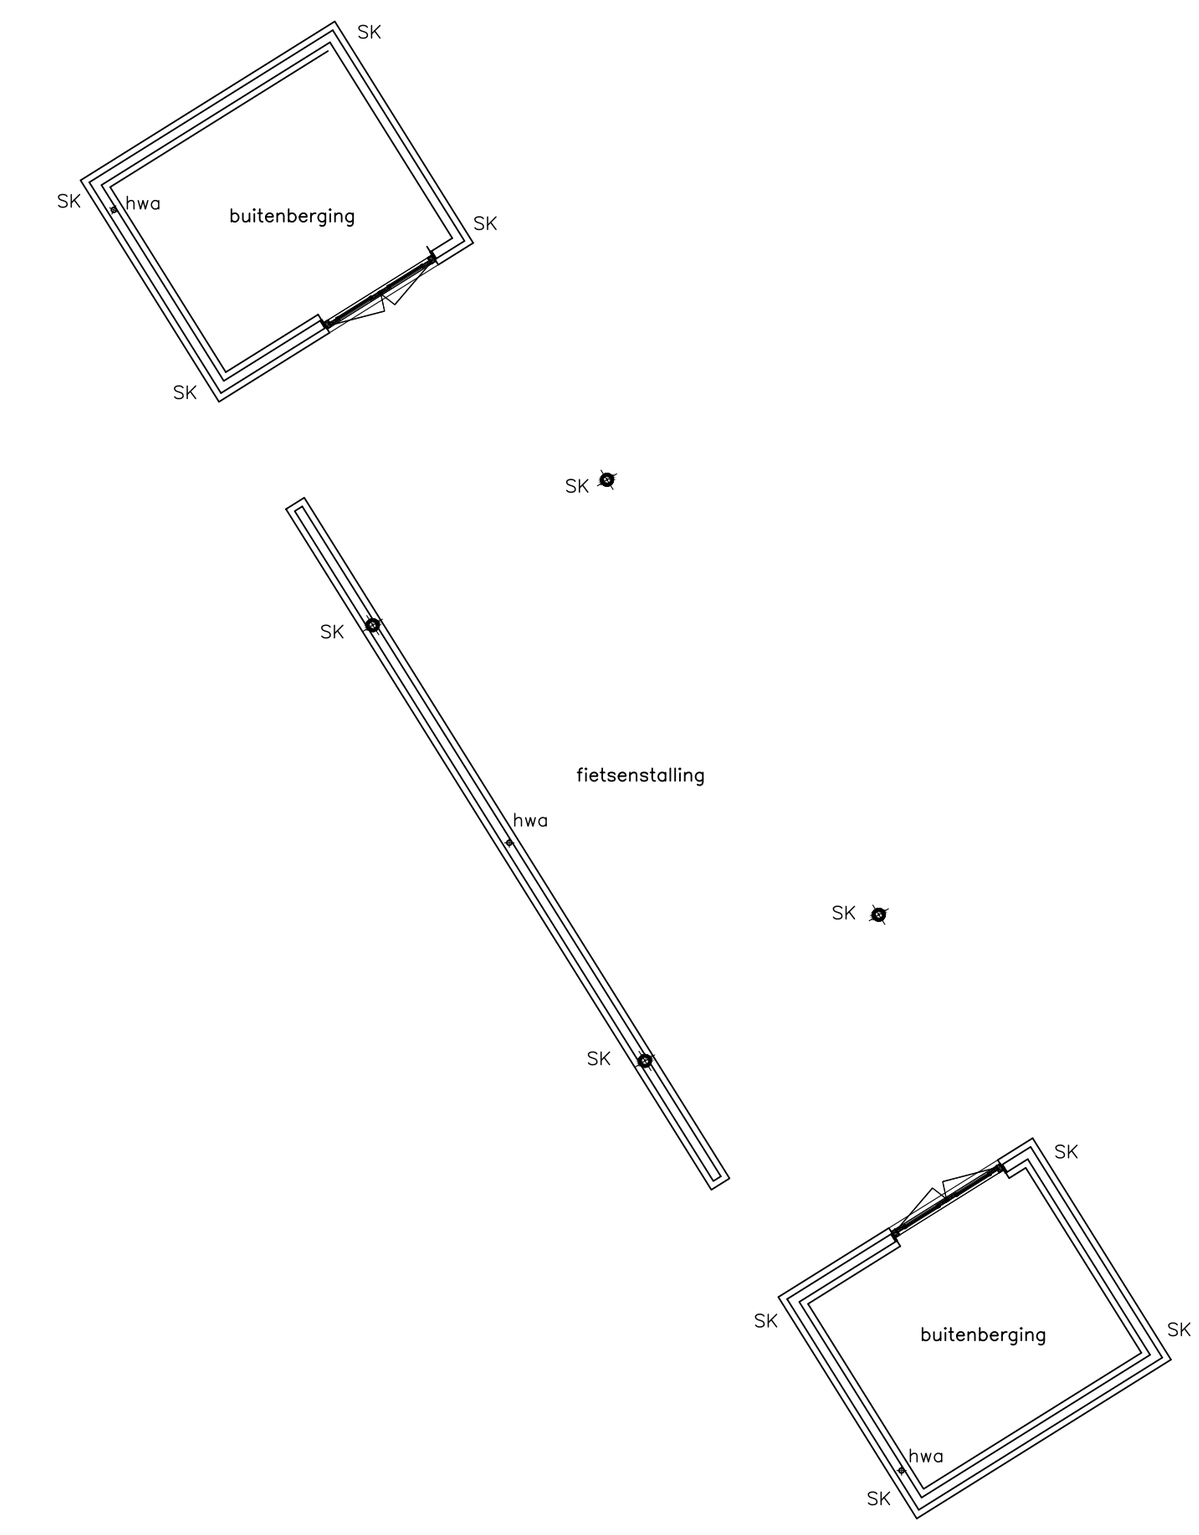

RENVOOI

- baksteen, schoon werk, kleur rood nr. 4811
- baksteen, schoon werk, kleur grijs nr. 4422
- baksteen, schoon werk, kleur licht rood nr. 4430
- betonblokken, vuil werk
- baksteen, schoon werk, kleur rood nr. 4811 met plint van baksteen, kleur grijs nr. 4422
- baksteen, schoon werk, kleur licht rood nr. 4430 met plint van baksteen, kleur g...

Vloerafwerking

- Tarkett linosom veneto LW-628-M
- Tarkett linosom veneto LW-659-M
- Tarkett linosom veneto LW-665-M
- Tarkett linosom veneto LW-642-M
- Tarkett linosom veneto LW-672-M
- Tarkett linosom veneto LW-660-M
- Tapisom 900 3136 lagon
- Tapisom 900 3129 cyan
- Descol Pulastic 2000 meigroen 417
- Descol Pulastic 2000 capriblauw 309
- Forbo Symfonie combo 310.03

Tegelwerk 150x150

- Mosa 75930V (Grijs)
- Mosa 16900 (Wit)
- Mosa 16760 strooitegel (Lichtblauw)
- Mosa 17900 strooitegel (Groen)
- Mosa 17940 strooitegel (Oranje)
- Mosa 16940 strooitegel (Blauw)
- Mosa 17950 strooitegel (Geel)

Deurafwerking

- Formica Amazon 2963
- Formica Blaze red 2824
- Formica Tropical blue 2828
- Formica Mouse 7928
- Formica Sun 4155
- Formica Spectrum yellow 7940

Sanitaire cabines

- Hermeta Formica 7853
- Hermeta Formica 2514
- Hermeta Formica 2828
- Hermeta Formica 4155
- Hermeta Formica 7940

st stucwerk
sp spuitstuc

DUIJSENS & MEYER VIOL BV
ARCHITECTENBUREAU

Opdrachtgever	Gemeente Sluis-Aardenburg
Project	Multifunctioneel centrum
Onderdeel	Uitvoeringstekening Kleuren begane grond bestaand

Projectnummer	Bladnummer	Schaal	Getekend	Datum	C. de bureau
00111	68	1:100	tb	06-06-03	

Wijz.	Datum	Omschrijving	Getekend	Contr. d.d.	C. de bureau

euregiopark 4 6467 JE kerkrade tel. 045 - 5660305 gaspeldoorn 32 6226 WR maastricht tel. 043 - 3520212