



doorsnede A-A

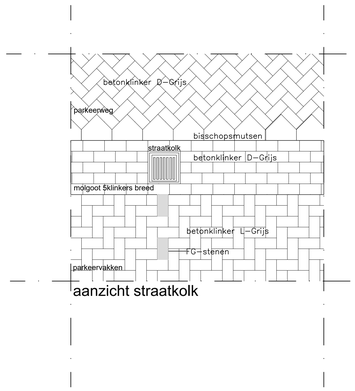

aanzicht straatkolk

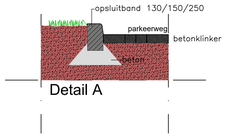

Detail A

situatie: Gem. Sluis–Aardenburg
schaal 1:200

- Trottoirtegels 300x300x45
- klinkers elleboogverband 100x200x80
- Dolomith
- 1.28m+NAP Peilmaten bestaand Terrein
- 1,58 Peilmaten nieuw Terrein

Opdrachtgever	Gemeente Sluis
Project	Aanpassingen mfc de Keure te Sluis
Onderdeel	Terrein bestaand

Projectnummer	Bladnummer	Schaal	Datum	Getekend
251101	BV.01	1:100	31 - 10 - 2026	EMV

Wijz.	Datum	Omschrijving	Getekend

mob. 06 50673949 / email: e.meyerviol@dmvarchitecten.nl
gaspeldoorn 32 6226 WE