
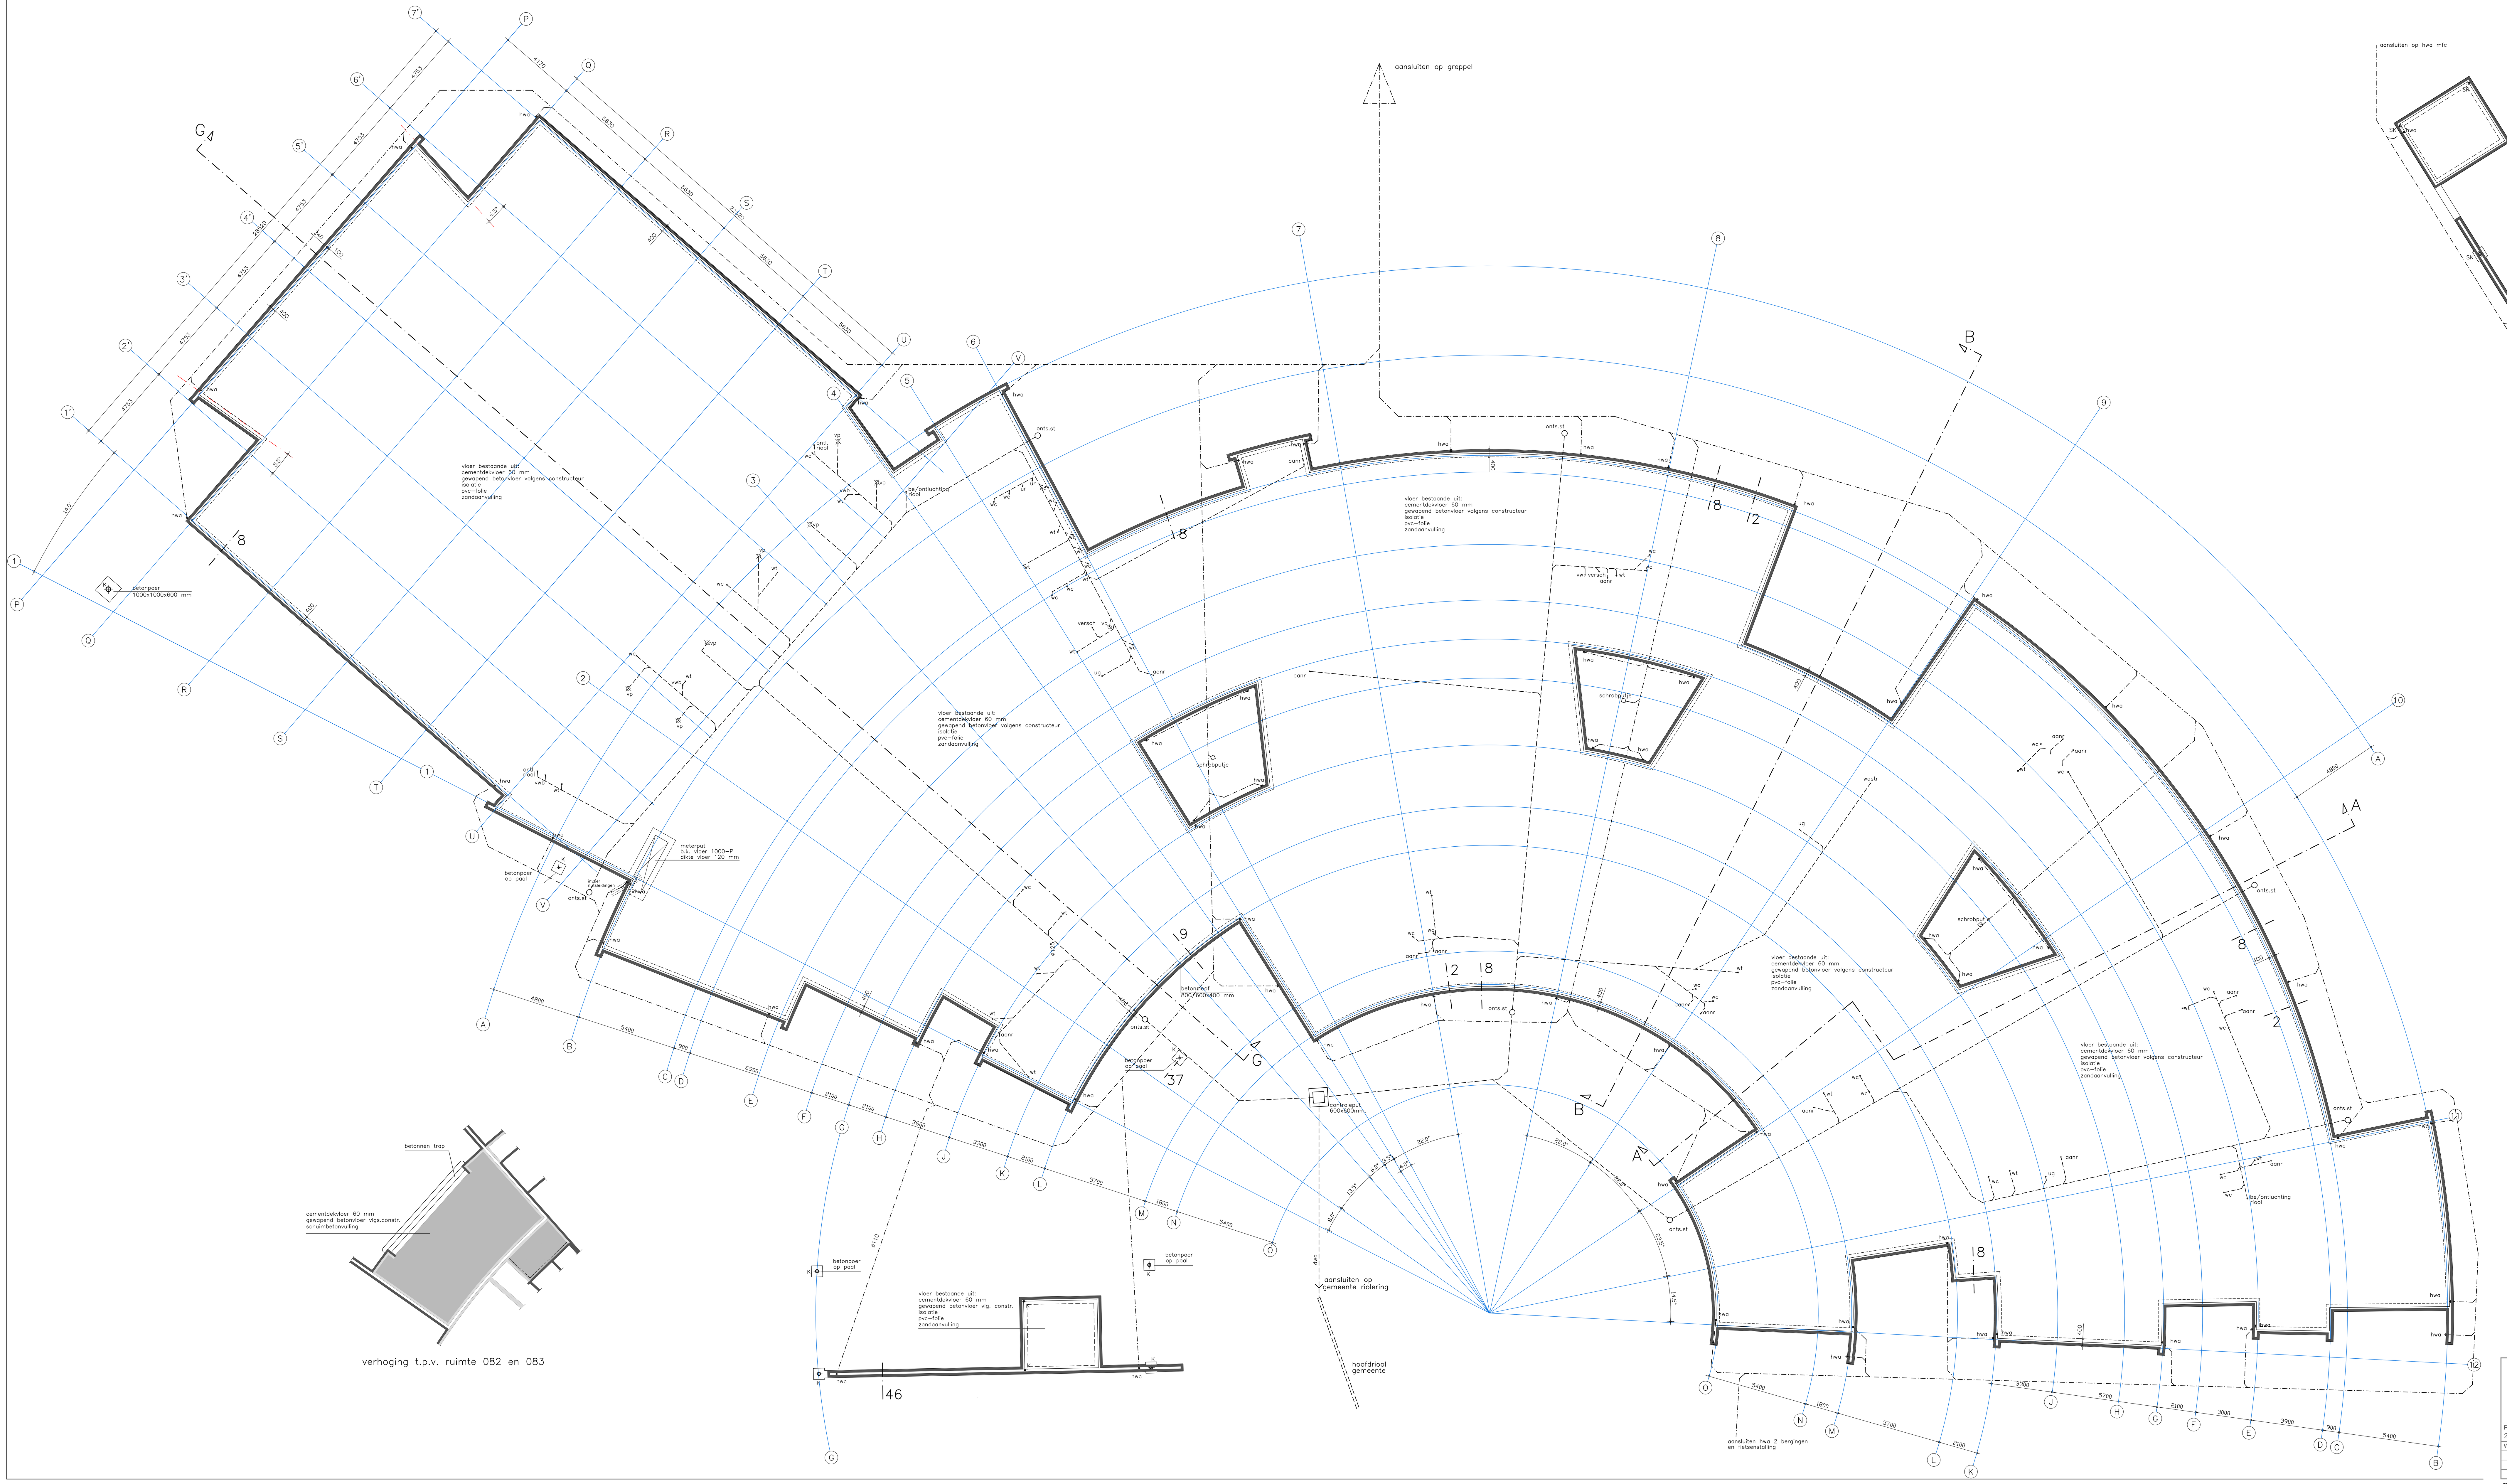


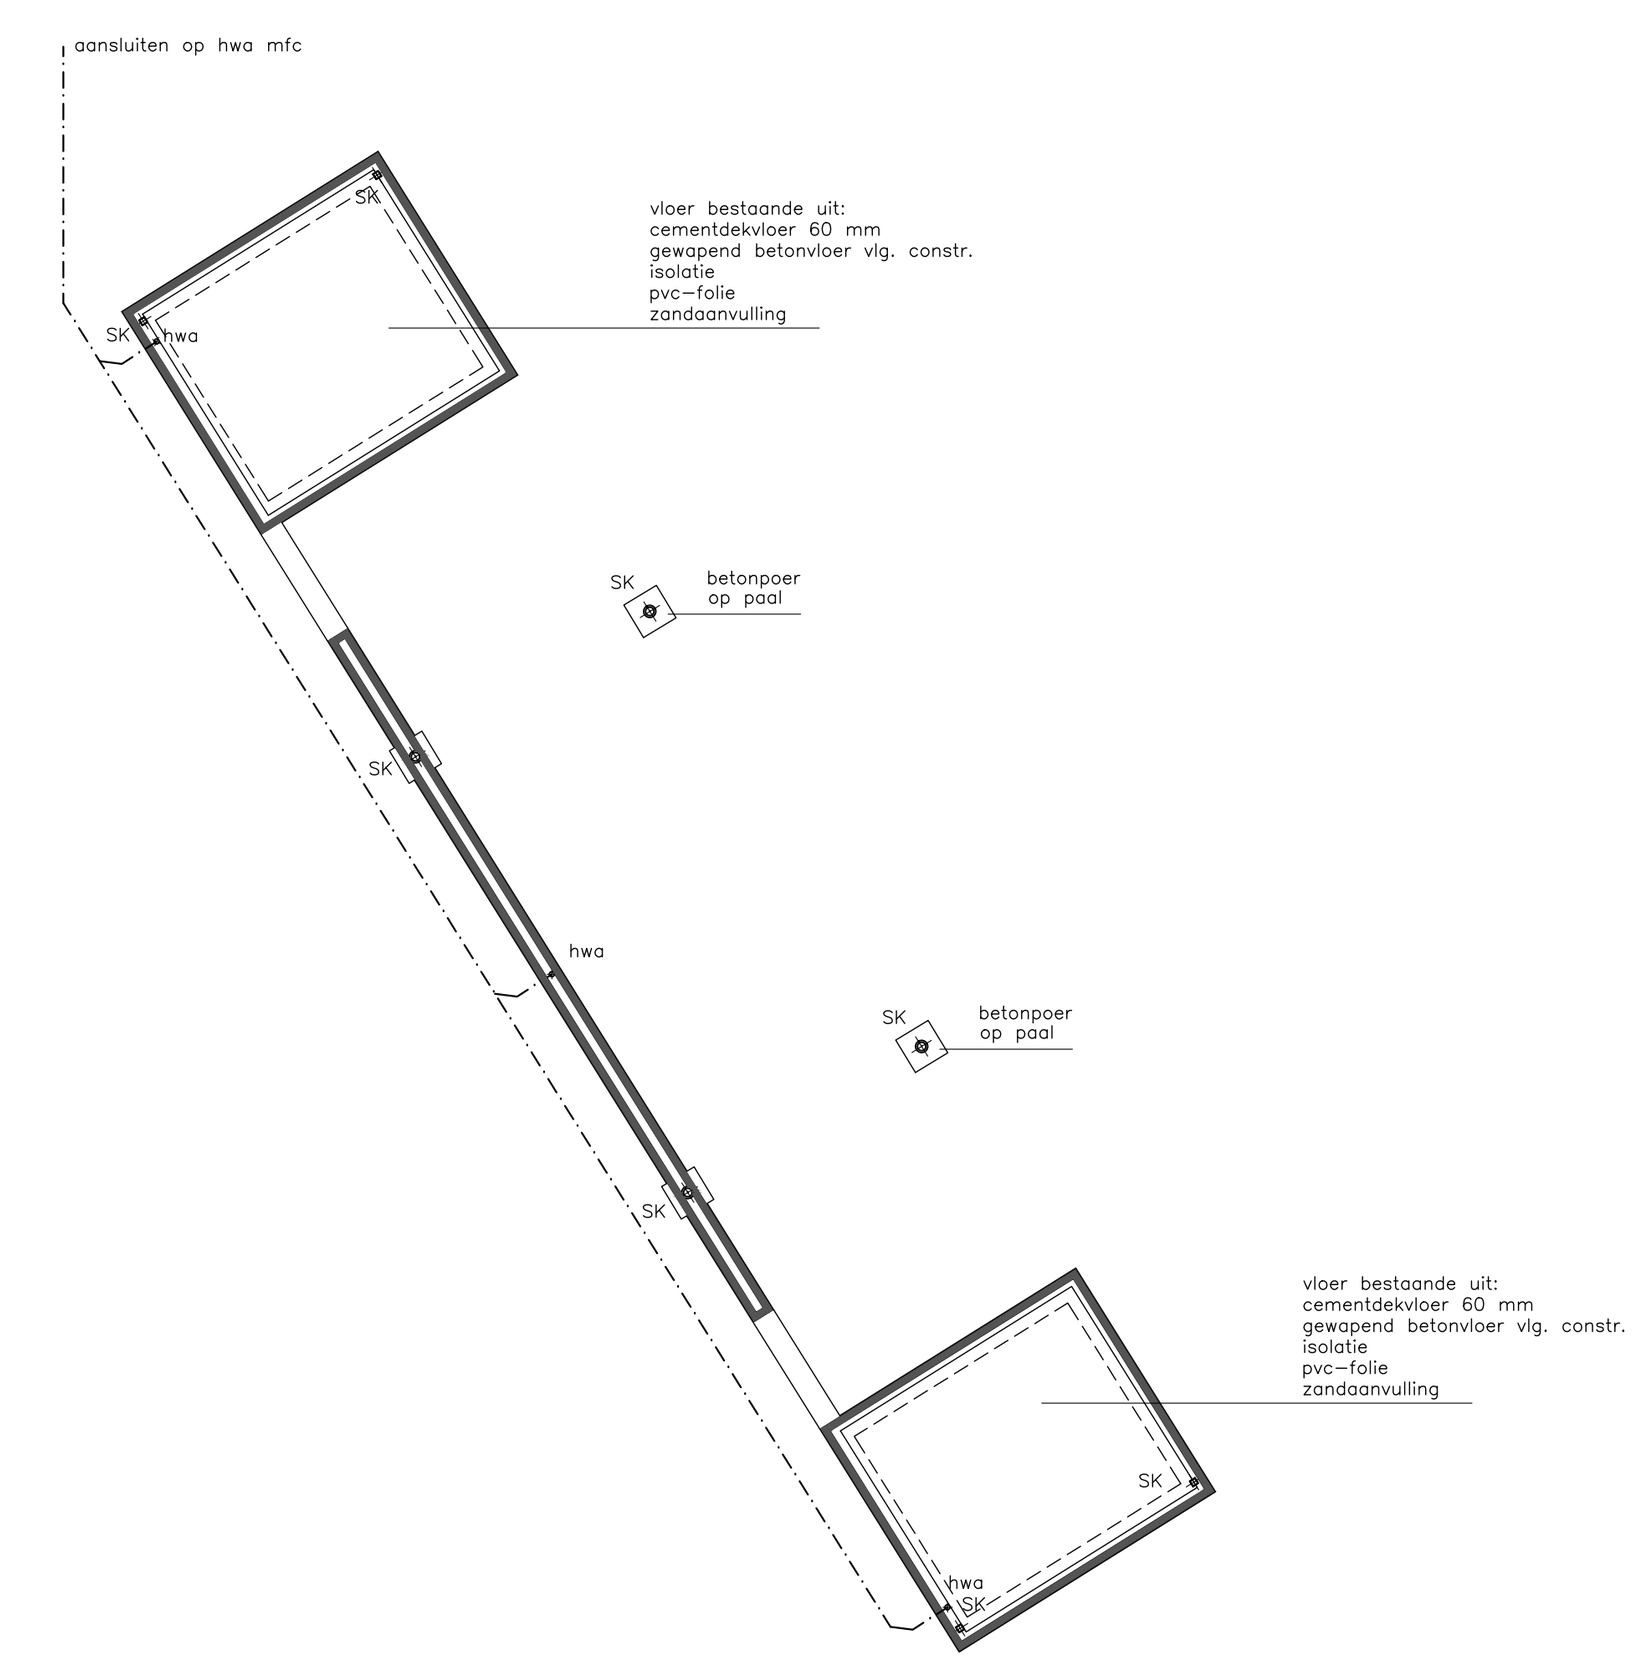

FUNDERING-/ RIOLERING

afmetingen funderingsbalken en poeren volgens berekening constructeur

grondverbetering/zandaanvulling conform rapport

HWA en DWA als gescheiden systeem uitvoeren

niet aangegeven diameters riolering volgens berekening installateur

verval riool max. 5 mm/m1

funderingsbalken wapening volgens constructeur

R E N V O O I

(baksteen)	baksteen, schoon werk
(betonblokken)	betonblokken, vuil werk
(beton)	in het werk gestort beton
hwa	hemelwaterafvoer
st.l	standleiding
wc	toilet
gt	gootsteen
ft	fontein
ug	uitstortgootsteen
do	douche
vwb	voetenwasbak
vp	vloerput
sk	straatkolk
K	stalen kolom vlgs opgave constr.
- - - -	afvoer dwa
-·-·-·	afvoer hwa

Riolering volgens opgave adviseur
Palenplan volgens tekening constructeur
Constructie volgens opgave constructeur

DMV ARCHITECTEN

Opdrachtgever	Gemeente Sluis
Project	Aanpassingen mfc de Keure te Sluis
Onderdeel	riolering bestaand hemelwaterafvoer bestaand

Projectnummer	Bladnummer	Schaal	
251101	BV206	1 : 100	16 juni 2026

Wijz.	Datum	Omschrijving

mob. 06 50673949 / email: e.meyerviol@dmvarchitecten.nl
gaspeldoorn 32 6226 WR maastricht