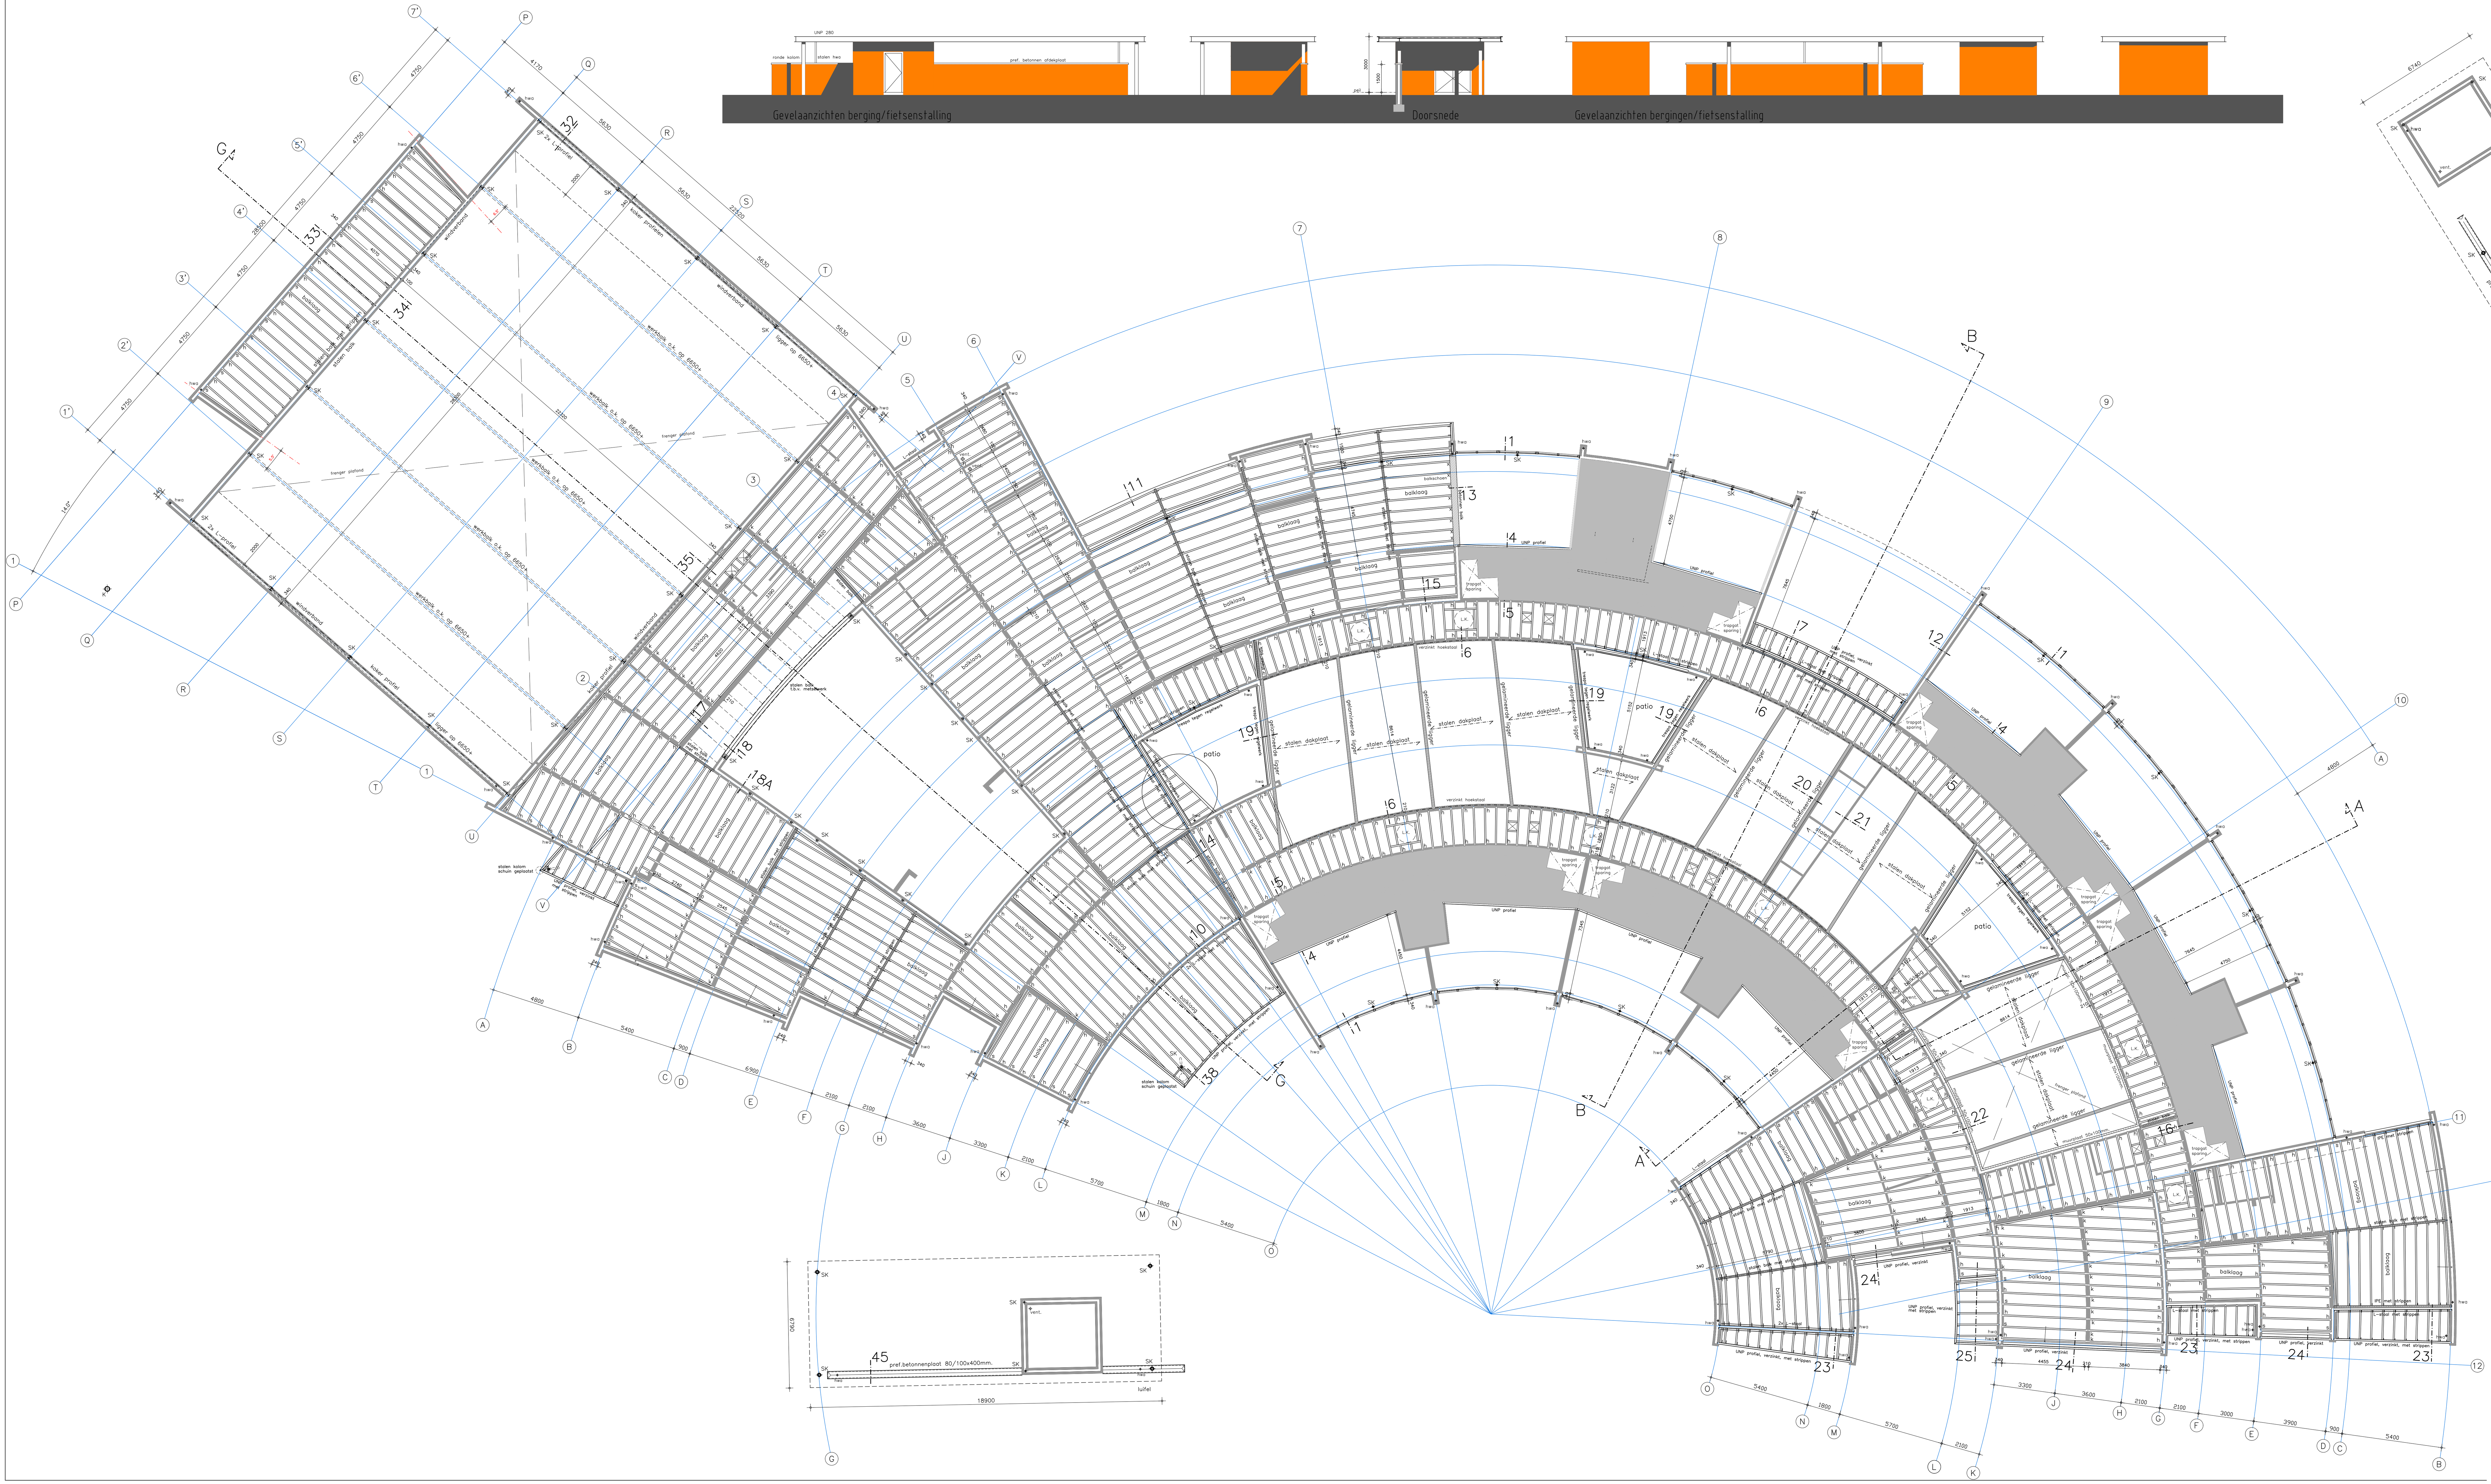


R E N V O O I

SK = stalen kolom
s = stormbalkanker 5x38x1200 mm.
h = haakanker ø19 mm.
k = koppelanker
⟝ = strijkbalkanker 5x38 mm.
-·- = strip 120x120x8mm

sparingen volgens opgave adviseur/installateur
dilataties volgens opgave constructeur
staalconstructie en balklaag volgens constructeur

DMV ARCHITECTEN

Opdrachtgever	Gemeente Sluis
Project	Aanpassingen mfc de Keure te Sluis
Onderdeel	balklaag en vloeren verdieping bestaand

Projectnummer	Bladnummer	Schaal	
251101	BV207	1:100	18 juni 2026
Wijz.	Datum	Omschrijving	

mob. 06 50673949 / email: e.meyerviol@dmvarchitecten.nl
gaspeldoorn 32 6226 WR maastricht