






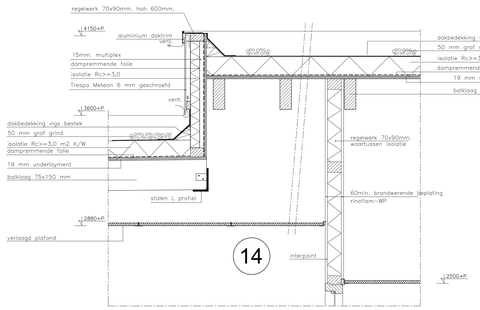


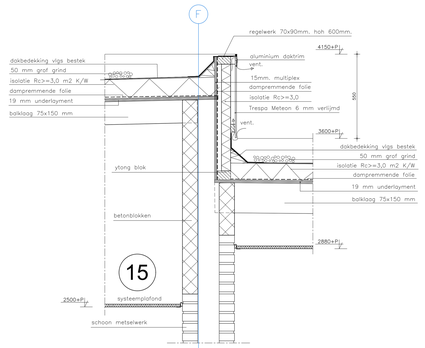


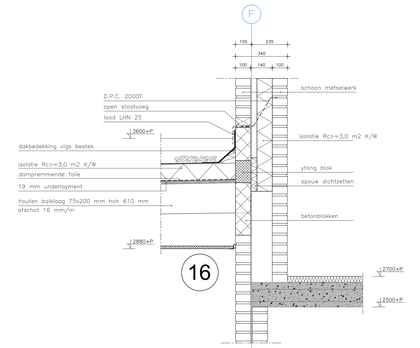


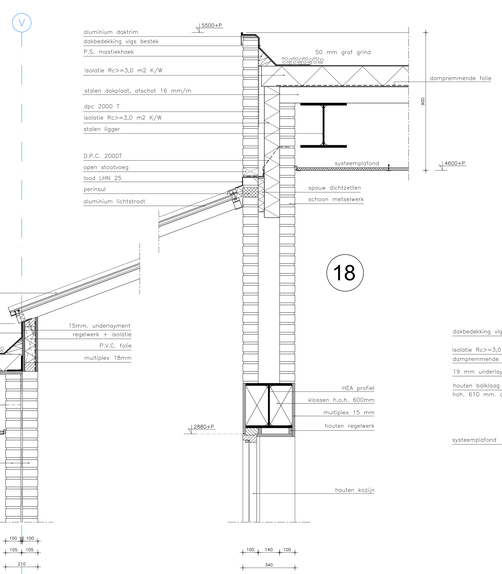


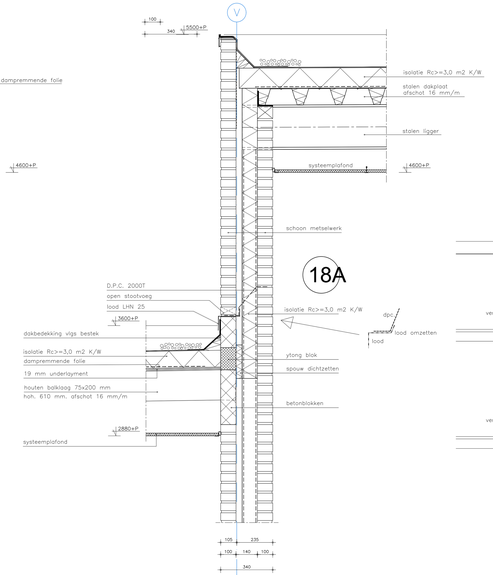


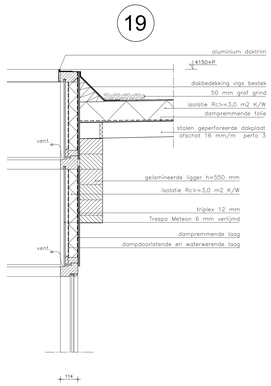


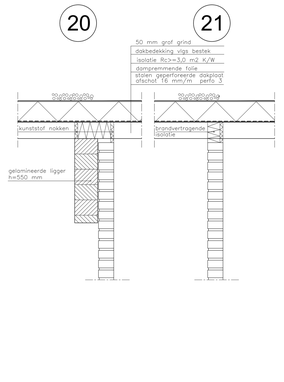

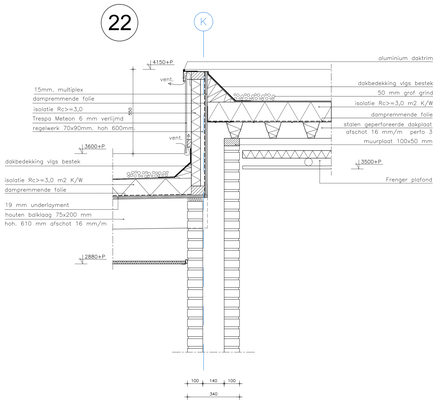

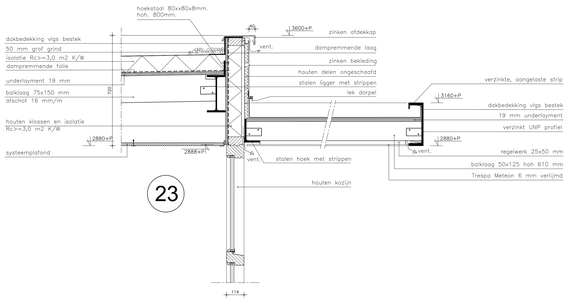

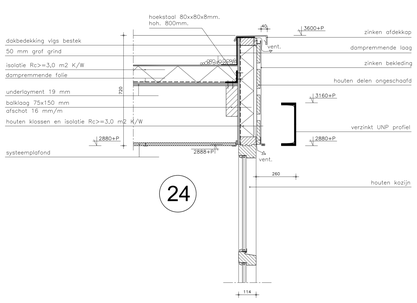

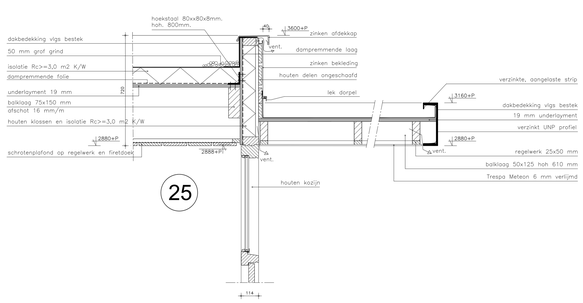

Constructie volgens opgave constructeur

DMV ARCHITECTEN

Opdrachtgever	Gemeente Sluis
Project	Aanpassingen mfc de Keure te Sluis
Onderdeel	details bestaand 13 t/m 25

Projectnummer	Bladnummer	Schaal	Datum	Getekend
251101	BV209k	1:10	16-06-2026	EMV
Wijz.	Datum	Omschrijving		Getekend

mob. 06 50673949 / email: e.meyervoz@dmvarchitecten.nl
gepeltoom 32 6226 WR maastricht