




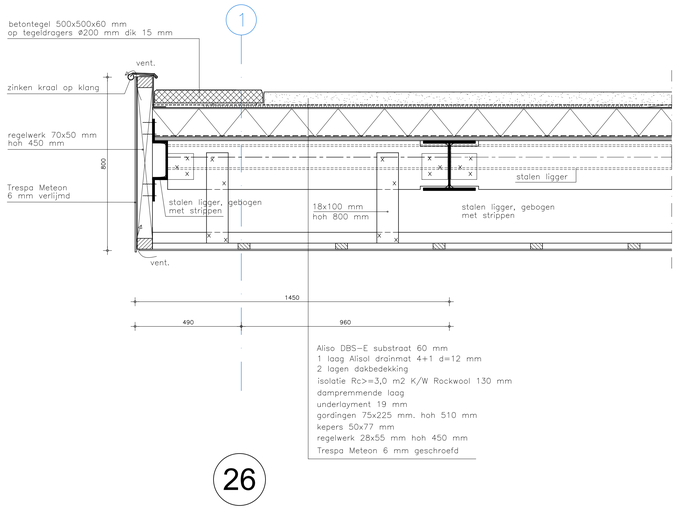


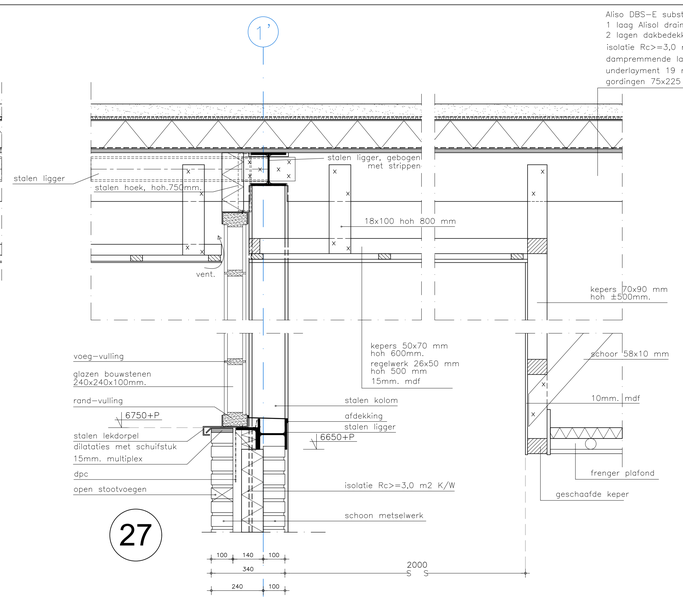


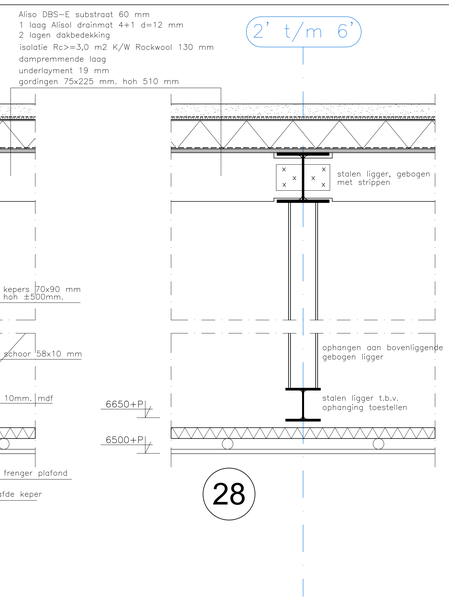


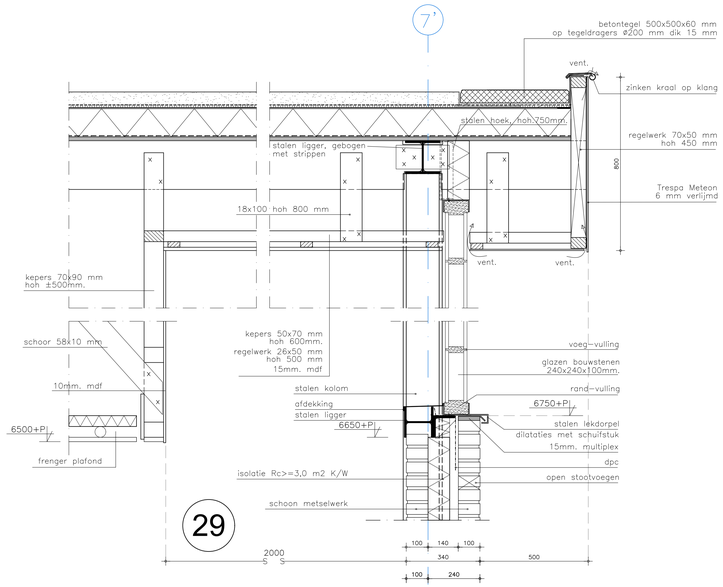


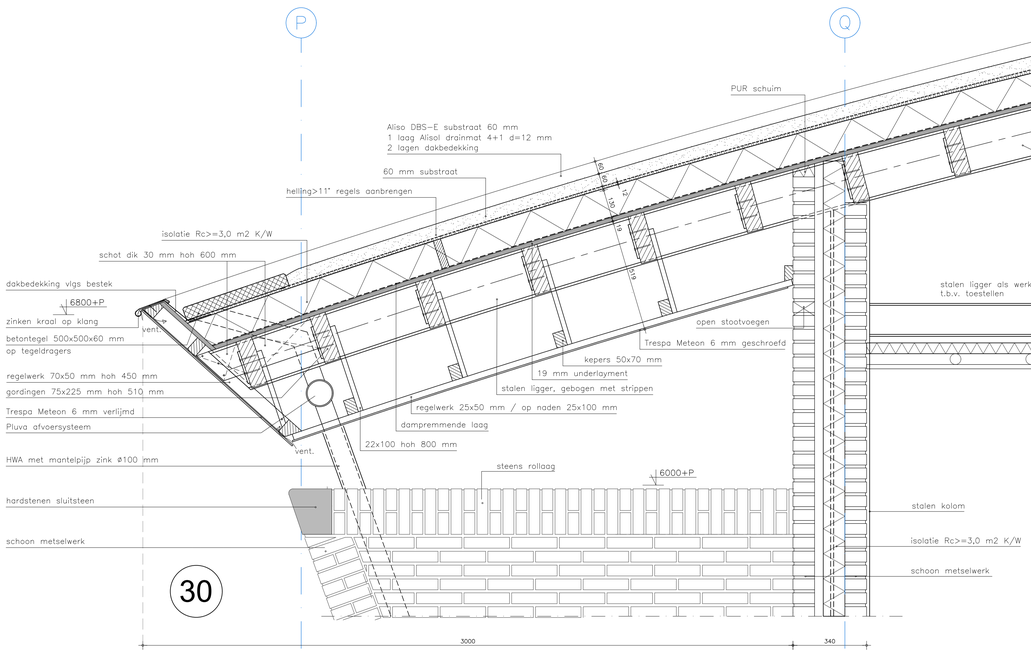


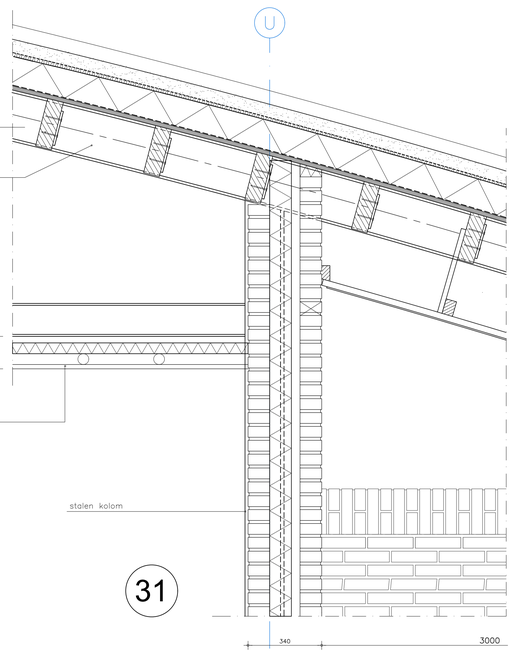


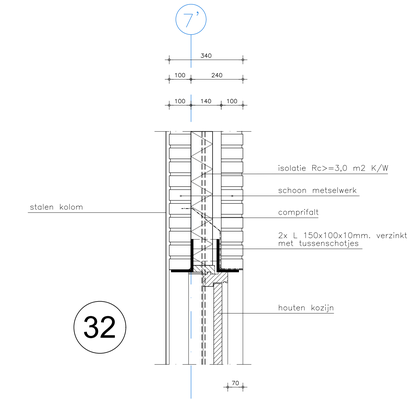

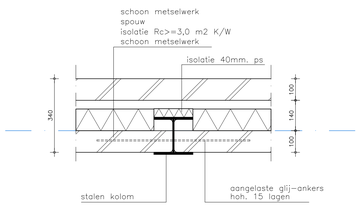

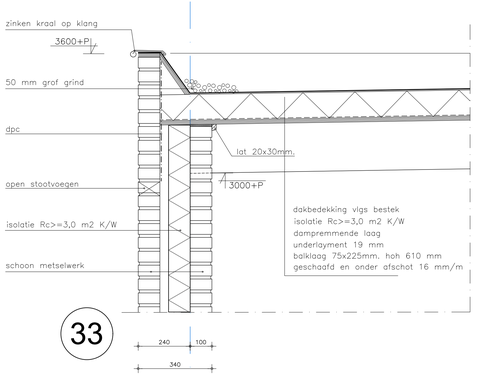

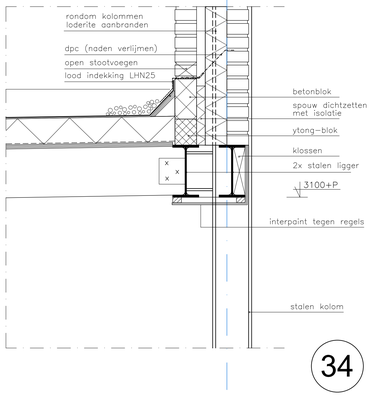

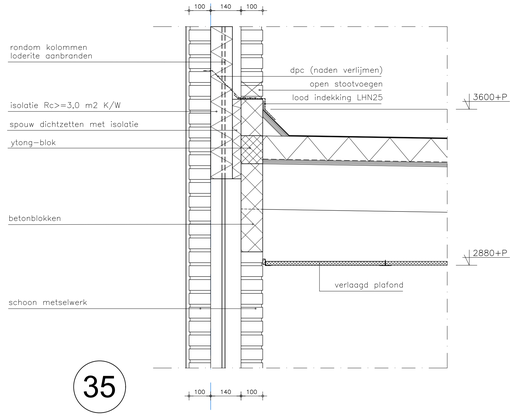

Constructie volgens opgave constructeur

Opdrachtgever	Gemeente Sluis
Project	Aanpassingen mfc de Keure te Sluis
Onderdeel	details bestaand 26 t/m 36

Projectnummer	Bladnummer	Schaal	Datum	Getekend
251101	BV209c	1:10	16-06-2026	EMV

Wijz.	Datum	Omschrijving	Getekend

mob. 06 50673949 / email: e.meyervlot@dmvarchitecten.nl
gaspeldoorn 32 6226 WR maastricht

DMV ARCHITECTEN