






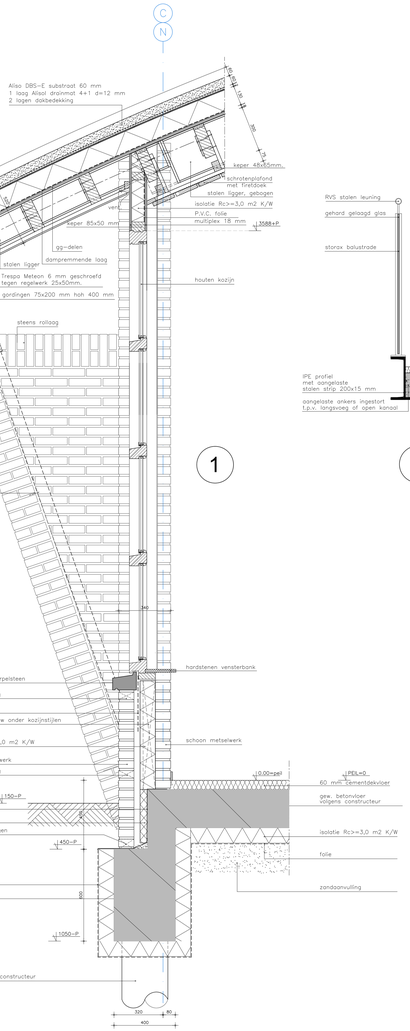


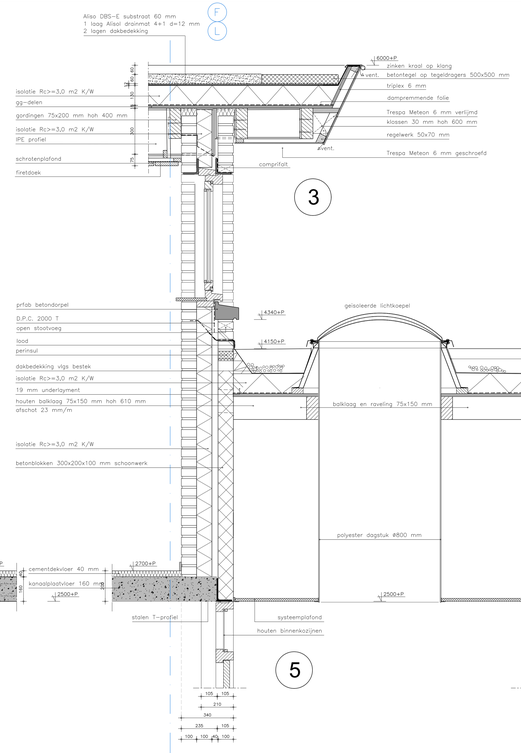

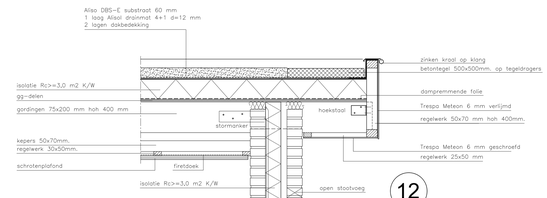

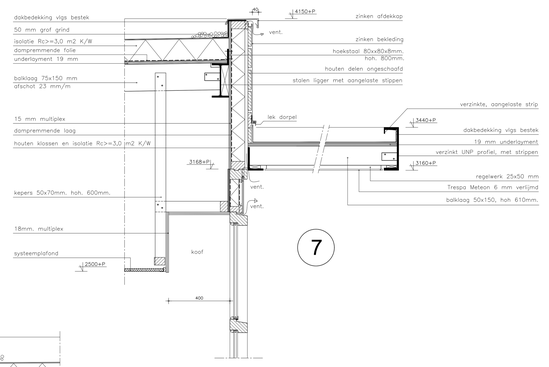

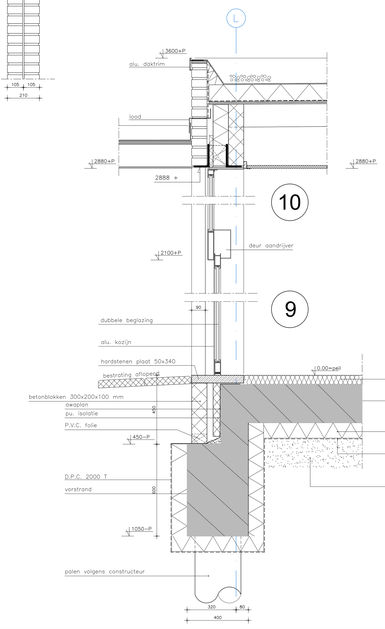

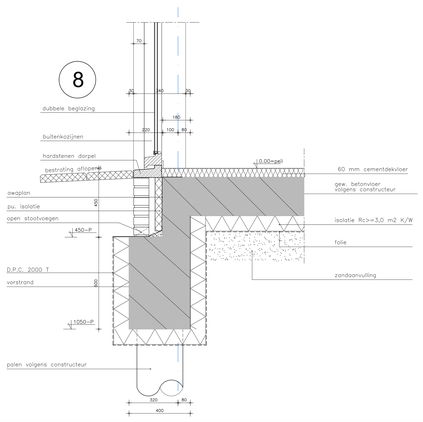

Constructie volgens opgave constructeur

D.M.V. ARCHITECTEN

Opdrachtgever	Gemeente Sluis
Project	Aanpassingen mfc de Keure te Sluis
Onderdeel	details bestaand 1 t/m 12

Projectnummer	Blocknummer	Schaal	Datum	Getekend
251101	BV209a	1:10	16-06-2026	EMV

Wijz.	Datum	Omschrijving	Getekend

mob. 06 50673949 / email: e.meyervoz@dmvarchitecten.nl
gaspeldoorn 32 4206 WR maasbracht