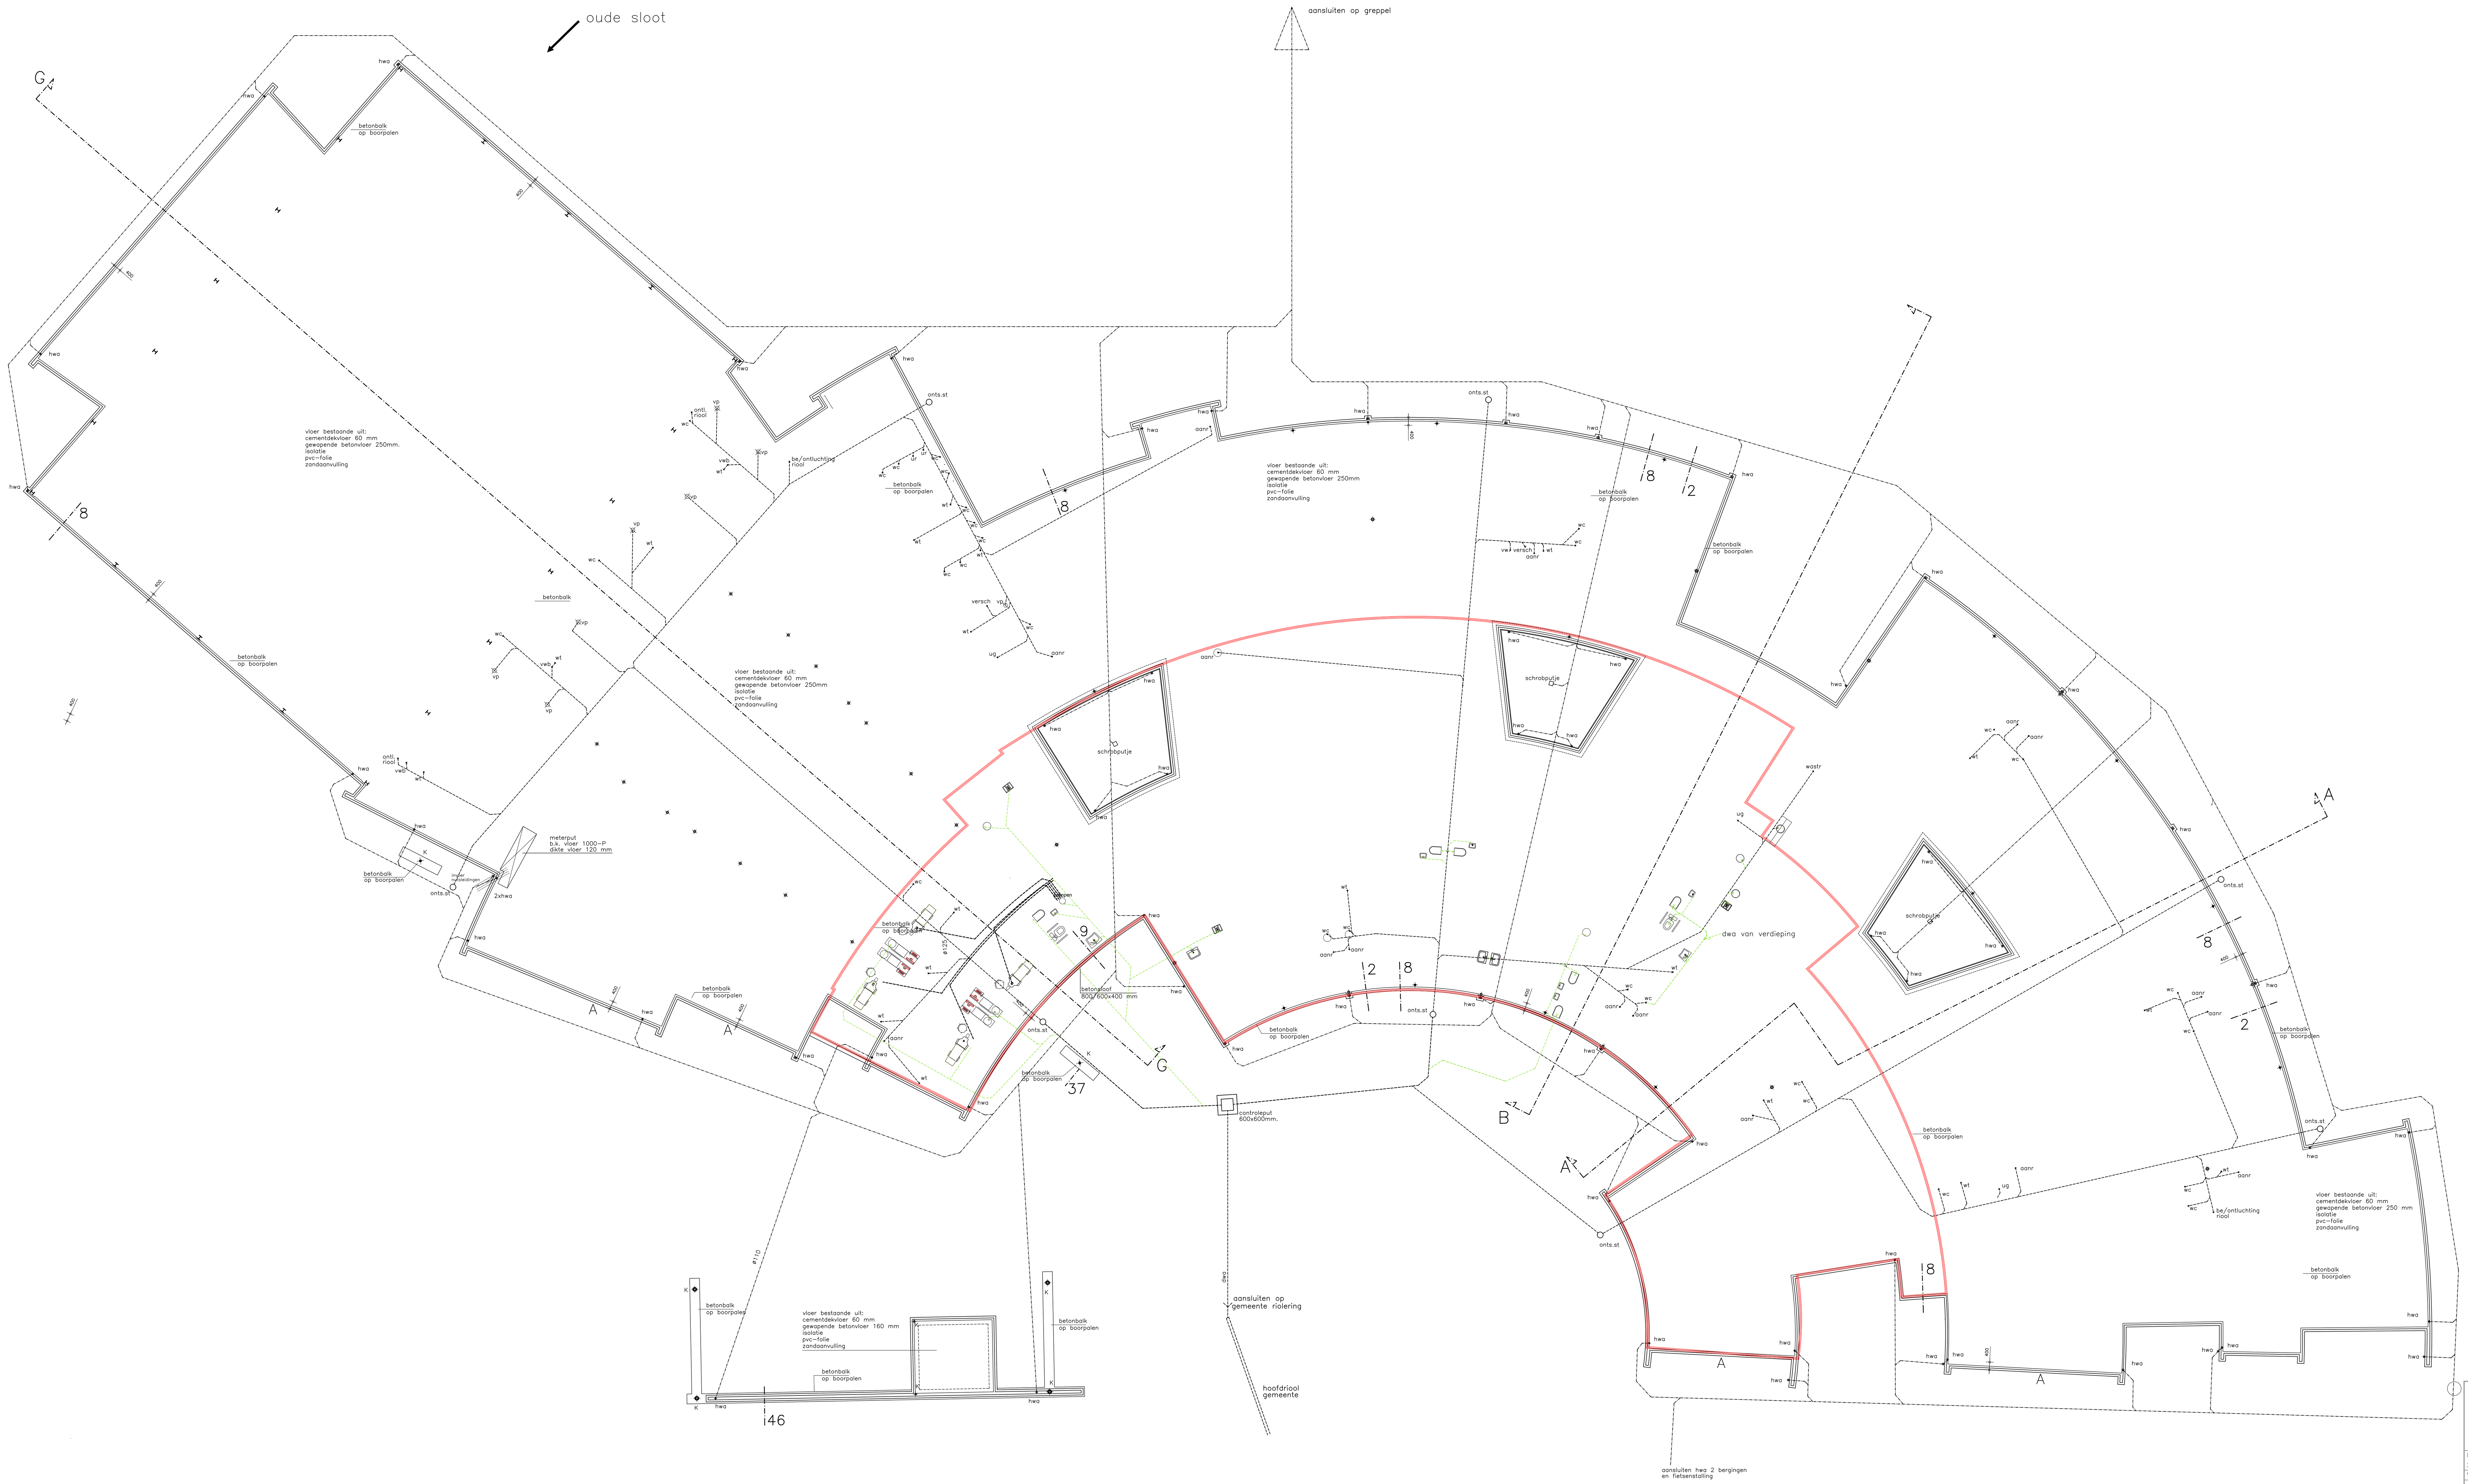


FUNDERING-/ RIOLERING

afmetingen funderingsbalken en poeren volgens berekening constructeur

grondverbetering/zandaanvulling conform rapport

HWA en DWA als gescheiden systeem uitvoeren

niet aangegeven diameters riolering volgens berekening installateur

verval riool max. 5 mm/m1

funderingsbalken wapening volgens constructeur

R E N V O O I

	baksteen, schoon werk
	betonblokken, vuil werk
	in het werk gestort beton
hwa	hemelwaterafvoer
st.l	standleiding
wc	toilet
gt	gootsteen
ft	fontein
ug	uitstortgootsteen
do	douche
vwb	voetenwasbak
vp	vloerput
sk	straatkolk
SK	stalen kolom vlgs opgave constr.
	afvoer dwa bestaand
	afvoer dwa nieuw
	afvoer hwa bestaand
	afvoer hwa nieuw
	afvoer tandartsstoel naar pomp
	af te doppen rioleringaansluitpunt

Riolering volgens opgave adviseur

Opdrachtgever	Gemeente Sluis
Project	Aanpassingen mfc de Keure te Sluis
Onderdeel	beg. grond nieuw riolering + hwa

Projectnummer	Bladnummer	Schaal	Datum	Getekend
251101	BV302-R	1:100	30- 10- 26	EMV

Wijz.	Datum	Omschrijving	Getekend

mob. 06 50673949 / email: e.meyerviol@dmvarchitecten.nl
gaspeldoorn 32 6226 WR maastricht