ALGEMENE GEGEVENS :
- MAATVOERING IN MM
- VOOR OVERIGE BOUWKUNDIGE VOORZIENINGEN ZIE TEKENINGEN VAN ARCHITEKT EN INSTALLATEUR
- TOOG IN VLOEREN 1/400 Lt
- SPARINGEN EN IN TE STORTEN DELEN VLGS TEK. ARCHITEKT EN INSTALLATEUR
- STAALKWALITEIT S 235 JR,TENZIJ ANDERS VERMMELD.
- LASSEN CONFORM NEN-ENV 1090-1:1997 (LAATSTE DRUK)
- BOUTEN MIN. M16 (TENZIJ ANDERS VERMELD)
- BOUTKWALITEIT MIN. 8.8
- STAALKONSTRUKTIE UITVOEREN CONFORM NEN 2009,6770,6771,6772 EN NEN-ENV 1090-1:1997 (LAATSTE DRUK)
- ALLE VERHOLEN STALEN ONDERDELEN THERMISCH VERZINKEN VOLGENS NORM NEN-EN-ISO 1461:1999 EN AANVULLENDE CONSERVERING VAN 2 LAGEN OP EPOXY BASIS VLGS NEN 3880 ART. 608.2
- OVERIGE CONSERVERING VOLGENS BESTEK

VOOR LIJNLASTEN UIT M.W.
OP VLOER ZIE TEK. ARCHITEKT.

ALGEMEEN
MAATVOERING VLGS TEKENING ARCHITEKT

BEREKENING EN WERKPLAATSTEK. TER GOEDKEURING AAN KONSTRUKTEUR VOORLEGGEN

VOOR OVERIGE DEEL ZIE TEKENING


VOOR GROTE ZAAL ZIE TEK 004

VOOR DAK ZIE TEK 005

HOUTEN BALKLAAG 75x175 HOH 305/450

OPLEGGINGEN :

Merk	Profiel
A	= 100 MM KOUD OPLEGGEN + STORMANKER
B	= OPLEGPLAAT 200x100x15 + ?40x3 + STORMANKER
C	= OPLEGPLAAT 300x100x15 + ?40x3 + STORMANKER
D	= OPLEGPLAAT 200x150x20 + ?40x3

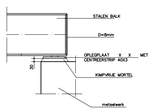



KOLOMMEN :

Merk	Profiel
K6	= KOLOM ?80x80x4 (afsteunen op entresolvloer)
K7	= KOLOM ø82,5x6,3
K8	= KOLOM ?100x100x6,3
K9	= KOLOM ?120x120x8
K10	= ø101,3x6,3
K11	= KOLOM ?80x80x6,3


LIGGER :


Merk	Profiel	Opleggingen
L100	= L150.100.10 of UNP 140	A
L101	= IPE240 + opzeeg 25 mm	B
L102	= UNP280	A
L103	= IPE200 + opzeeg 25 mm	B
L103A	= L200.100.10	B
L104	= UNP280 + op uiteinde uitkraging opzeeg 15 mm	A
L105	= L150.100.10	A
L106	= 2x HOUTEN BALK 75x175 + HOUTDR.BOUTEN M6-350 VERSPRINGEND	
L107	= L200.200.16	B
L108	= IPE200 + opzeeg 20 mm	B
L109	= L100.100.10	A
L110	= UNP160	A
L111	= J L200.100.14	C
L112	= IPE200 , KOPPELEN AAN L116	B
L113	= IPE160	B
L114	= 4 LAGEN MURFOR BOVEN ROND RAAM	
L115	= IPE200 , KOPPELEN AAN L116	B
L116	= IPE220	B
L117	= IPE160	A
L118	= IPE240	B
L119	= IPE240 + opzeeg 25 mm	B
L120	= IPE160 of HE140A	B
L121	= J L100.100.8	A
L122	= IPE270 + opzeeg 25 mm +op uiteinde uitkraging 10 mm zeegK11/K7	
L122A	= IPE200 + op uiteinde uitkraging 10 mm zeeg	
L123	= IPE200 + op uiteinde uitkraging zeeg 10 mm	B
L124	= 3 LAGEN MURFOR + ROLLAAG	
L125	= HE300A	K9/K8
L126	= UNP 200 MOMENTVAST LASSEN AAN K8	
L127	= UNP280 + ?200x15 KOPPELEN AAN L128	K9
L128	= HE200B	B
L129	= UNP280	B
L130	= UNP280 + ?200x15 KOPPELEN AAN L128	B
L131	= J L150.100.10	B
L132	= GELAMINEERDE LIGGER 500x150 LH35 + opzeeg 50/mm	A
L133	= HE100A , KOPPELEN AAN K10/L102	

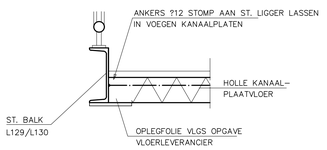

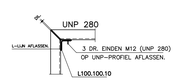


PRINCIPE DETAIL LUIFEL
BEVESTIGING T.P.V.
DILATATIE UNP 280

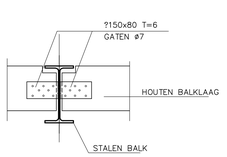

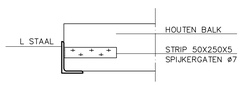

PRINCIPE DOORNEDE
KOPPELING HOUT-STAAL

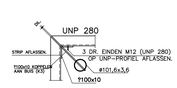

PRINCIPE DETAIL LUIFEL
BEVESTIGING T.P.V.
DILATATIE UNP 280/ ø101,6x3,6

OVERZICHT DAK(laag) + ENTRESOLVLOER


= HOUTEN BALKLAAG 75x250 HOH 813 L < 4450 mm
75x250 HOH 610 ⊥ < 4900 mm
= HOUTEN BALKLAAG 75x225 HOH 813 L < 4000 mm
75x225 HOH 610 ⊥ < 4450 mm
= HOUTEN BALKLAAG 75x200 HOH 813 L < 3560 mm
75x200 HOH 610 ⊥ < 3900 mm
= HOUTEN BALKLAAG 75x175 HOH 813 L < 3140 mm
75x175 HOH 610 ⊥ < 3430 mm
= HOUTEN BALKLAAG 75x150 HOH 610 L < 2000 mm

s = stormbalkanker 5x38x1200 mm.
h = haakanker ø19 mm.
k = koppelanker

= Draagrichting stalen dakplaat 135 hoog, perfo 3
Bevestiging stalen dakplaten middels schroeven, uitvoeren als schijf berekening en tekening volgens opg. bepl.leverancier, ter goedkeuring naar konstrukteur

= Holle kanaalplaat D=160

= SPUWER ZIE PRINCIPEDETAIL
SP.1

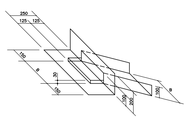

SP1 = SPUWER 200x200, O.K. = 30mm boven staalkonstr. dak
OF ZWABO SPUWER o.g. B=500mm , H=100 mm (ZBS.510.90)

PRINCIPE-DETAIL SPUWER

MIN. AFSCHOT 23mm/m1
LET OP ! BOVENKANT STAALKONSTRUKTIE NA MONTAGE INMETEN I.V.M. AFWATERING (EN E.V.T. PLASVORMING)

Ontwerpfase	☐	Bestekfase	☐	Uitvoeringsfase	■
Voorlopig	☐	Voorlopig	☐	Voorlopig	■
Definitief	☐	Definitief	☐	Definitief	☐

Wijz.	Datum	Omschrijving	Getekend	Projektl.
A	03-12-2002	DIVERSEN	RVH	JG

Opdrachtgever:
Gemeente Sluis-Aardenburg
Postbus 15
4527 ZG Aardenburg

Autocad Versie: 2002
File: 003

Werk:
Nieuwbouw multifunctioneel centrum
te Sluis-Aardenburg

Projectno.: 320115

Onderdeel:
Overzicht dak (laag) Multifunctioneel centrum

Blad: 003

Datum : 07-06-2002
Schaal : 1:100
Formaat: A0

Getekend : R.van Helvert
Gekontroleerd :
Goedgekeurd :

Wijziging: A

INGENIEURSBUREAU VOOR BETON- EN STAALKONSTRUKTIE
A. PALTE B.V.
Koningswinkelstraat 3
6301 WH Valkenburg
Telefoon : 043 - 601 36 37
Telefax : 043 - 601 54 85
Postbus 819
6300 AV Valkenburg
e-mail : info@paltebv.nl

Tek. registratie
Code :
Soort :
Microf.:

As built bij overdracht
Datum: Wijz. letter: