


320115-007

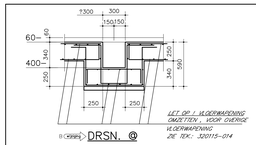


DRSN. @

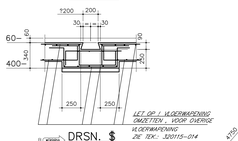


DRSN. $

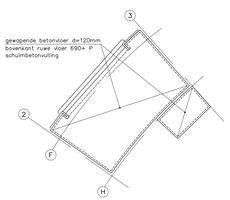

OVERZICHT FUNDERING NIVO 690+

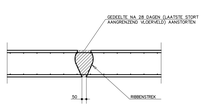


PRINCIPE DRSN
STORTVOEG VLOER

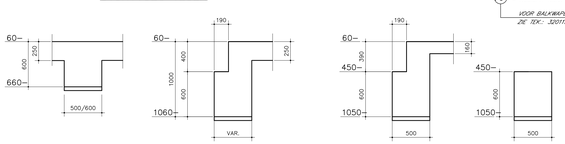


PRINCIPE–DOORSNEDE
BALKEN ONDER VLOER

PRINCIPE–DOORSNEDE
RANDBALKEN


PRINCIPE–DOORSNEDE
BALKEN TPV FIETSENST.

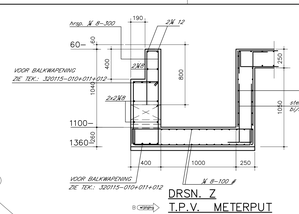


DRSN. Z
T.P.V. METERPUT

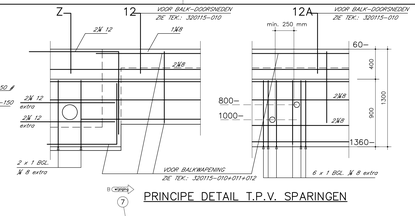


PRINCIPE DETAIL T.P.V. SPARINGEN

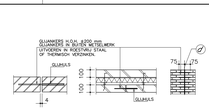

PRINCIPE DETAIL DILATATIEVOEG

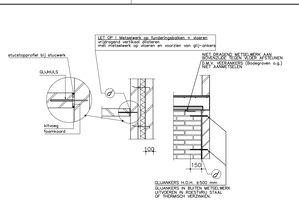

PRINCIPE DETAIL DILATATIEVOEG T.P.V #
DRAGEND EN NIET DRAGEND METSELWERK
BIJ OVERGANG BALK – VLOER

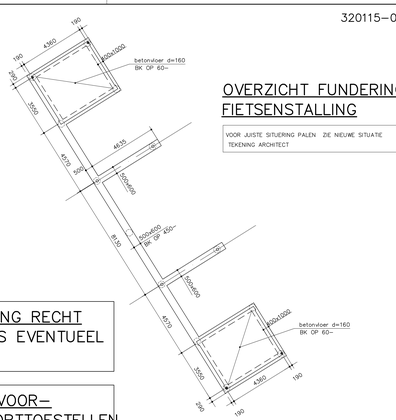

OVERZICHT FUNDERING FIETSENSTALLING

VOOR JUISTE SITUERING PALEN ZIE NIEUWE SITUATIE TEKENING ARCHITECT


LET OP ! MAATVOERING RECHT
GEMETEN, OOK LANGS EVENTUEEL GEBOGEN RANDEN.

LET OP ! OVERIGE VOOR–ZIENINGEN T.P.V. SPORTTOESTELLEN VLGS. OPGAVE LEVERANCIER.

LET OP ! T.P.V. EVENTUELE PUT–JES IN VLOER ,VLOER–DIKTE+ VLOER–WAPENING DOORZETTEN.

VOOR WAPENING BALKEN ZIE TEK 010 T/M 012

VOOR WAPENING VLOER ZIE TEK 013 T/M 015

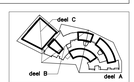

ALGEMENE GEGEVENS :
- MAATVOERING IN MM
- VOOR OVERIGE BOUWKUNDIGE VOORZIENINGEN ZIE TEKENINGEN VAN ARCHITEKT EN INSTALLATEUR
- MAATVOERING SPARINGEN VLGS TEKENING ARCHITEKT
- FUNDERING VORSTVRIJ EN OP VASTE AANZETTEN
- FUNDERING VLGS GRONDRAPPORT GG–5064
- LASSEN MIN a= 4 MM (TENZIJ ANDERS VERMELD) VLGS. NEN 2009–VVSG 1983
- BOUTEN MIN. M16 (TENZIJ ANDERS VERMELD)
- BOUTKWALITEIT MIN. 8.8
- KWALITEIT ANKERS MIN. 4.6 (TENZIJ ANDERS VERMELD)
- CONSERVERING VOLGENS BESTEK
- LET OP BRANDWERENDHEID
- KOLOMMEN AANGIETEN MET KRIMPVRIJE MORTEL
- ANKERBOUTEN VOOR MONTAGE INMETEN
- STAALKONSTRUKTIE UITVOEREN CONFORM NEN 6770,6771,6772 EN NEN–ENV 1090–1:1997 (LAATSTE DRUK)

ALGEMENE GEGEVENS :

CEMENTTYPE	☐ CEM I	☐ CEM II	☐ CEM III	☐ LH	☐ HS
STERKTEKLASSE	☐ 32.5	☐ 42.5	☐ 52.5		
STERKTEONTWIKKELING	☐ R				
BETON	UITVOERING VLGS V.B.C. 1990; V.B.T. 1986; V.B.U. 1988				
KONSISTENTIEGEBIED	☐ 1	☐ 2	☐ 3	☐ 4	
BETONWAUTEIT	☐ B15	■ B25	☐ B35	☐ B45	☐ B55
MILIEUKLASSE	■ 1	☐ 2	☐ 3	☐ 4	☐ 5
MAX. W/C–FACTOR	☐ 0.45	☐ 0.50	☐ 0.55	☐ 0.60	☐ 0.65
MIN. T_c BIJ ONTKISTEN (N/mm²)	☐ 18	■ 25	☐ 32	☐ 39	☐ 46
WAPENING	FeB 500 HKN (gepuntlaste wapeningsnetten) FeB 500 HWL (losse staven)				

BETONDEKKING OP BUITENSTE WAPENING (mm)				
VLOEREN	boven :	WANDEN	binnen:	1e laag
	onder :		buiten:	2e laag
BALKEN	boven :	KOLOMMEN	binnen:	1e laag
	onder :		buiten:	

TK: TK x T12 = TD=17K / TK x T12 = TD=12K

BETW.VLOEREN: 40 mm ON

Ontwerpfase	☐	Bestekfase	☐	Uitvoeringsfase	■
Voorlopig	☐	Voorlopig	☐	Voorlopig	☐
Definitief	☐	Definitief	☐	Definitief	■

B	30–01–2003	BV–MAATVOERING	GJK / JG
A	29–11–2002	DIVERSEN	RVH / JG
Rijd.	Datum	Omschrijving	Getekend / Projectl.

Opdrachtgever:
Gemeente Sluis–Aardenburg
Postbus 15
4527 ZG Aardenburg

Autocad
Versie: 2002
File: 007A

Werk:
Nieuwbouw multifunctioneel centrum
te Sluis–Aardenburg

Projectnr.:
320115

Tekeningnr.:
Overzicht fundering

Blad:
007

Datum : 07–06–2002	Getekend : B.Hobets	Wijziging
Schaal : 1:100	Gecontroleerd :	B
Formaat: A0+	Goedgekeurd :	

INGENIEURSBUREAU VOOR BETON– EN STAALKONSTRUKTIE
A. PAUS B.V.
Koningin Wilhelminastraat 3 Postbus 819
6301 BH Valkenburg 6300 AV Valkenburg
Telefoon : 043 – 601 36 37
Telefax : 043 – 601 54 85 e–mail : info@apbsbv.nl

Tek.: registratie
Code :
Soort :
Munstr :

As built bij overdracht :
Datum: Wijz. letter: