



Doorsnede As-L(1)

1 : 50

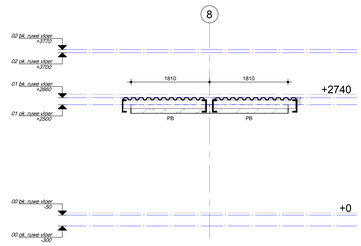


Doorsnede As-L(2)

1 : 50

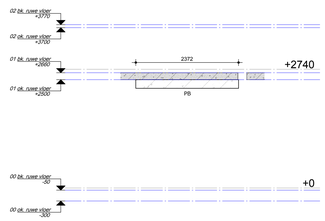


Doorsnede As-L(3)

1 : 50

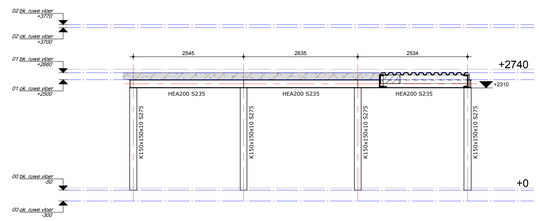


Doorsnede As-L(4)

1 : 50

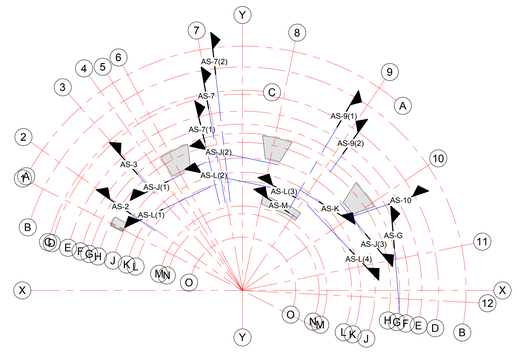


Plaats Doorsnedes

1 : 500

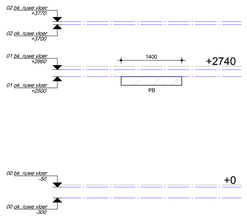


Doorsnede As-G

1 : 50

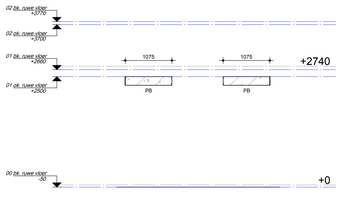


Doorsnede As-J(1)

1 : 50

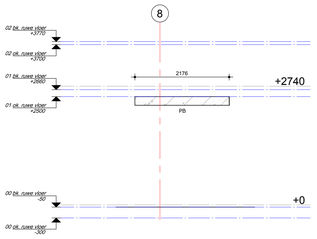


Doorsnede As-J(2)

1 : 50

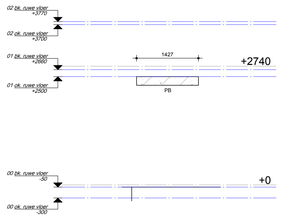


Doorsnede As-J(3)

1 : 50

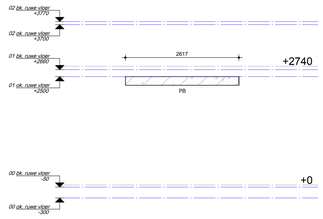


Doorsnede As-K

1 : 50

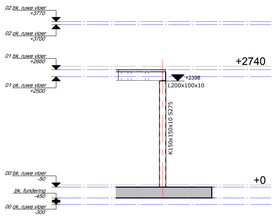


Doorsnede As-M

1 : 50

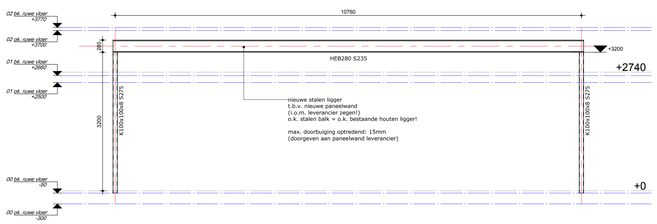


Doorsnede As-7

1 : 50

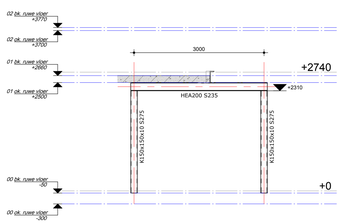


Doorsnede As-7(1)

1 : 50

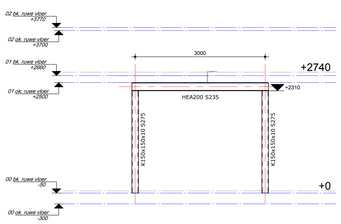


Doorsnede As-7(2)

1 : 50

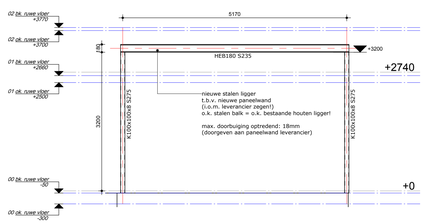


Doorsnede As-10

1 : 50

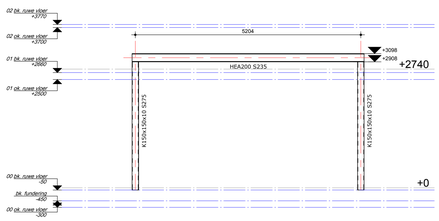


Doorsnede As-2

1 : 50

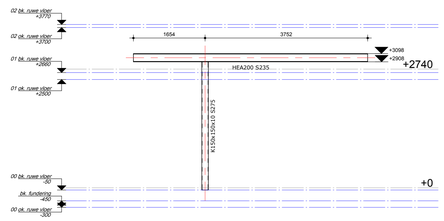


Doorsnede As-3

1 : 50

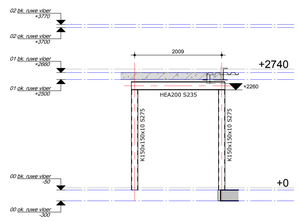

Doorsnede As-9(1)

1 : 50

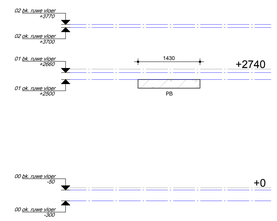

Doorsnede As-9(2)

1 : 50

SITUATIE - MFC DE KEURE - SLUIS



De nieuwe constructie is gebaseerd op de volgende onderleggers/tekeningen:

DMV Architecten:

- BV202	: begane grond bestaand sloop	12-06-2026.
- BV203	: verdieping/entresol bestaand sloop	12-06-2026.
- BV302	: begane grond nieuw	12-06-2026.
- BV303	: verdieping entresol nieuw	12-06-2026.
- BV305	: gevels en doorsneden nieuw	12-06-2026.
- BV407	: balklaag dak en afschot nieuw	12-06-2026.

A. Palte B.V.:

- 320115 003A	: Overzicht dak (laag) Multifunctioneel centrum	03-12-2002.
- 320115 007B	: Overzicht fundering	30-01-2003.
- 320115_008E	: Overzicht Palenplan	14-01-2003.

Rev.	Datum	Omschrijving wijziging	Get.	Acc.

Definitief Ontwerp		Technisch Ontwerp		Uitvoeringsgereed Ontwerp	
Voorlopig	☐	Voorlopig	☐	Voorlopig	☐
Definitief	☐	Definitief	■	Definitief	☐

Opdrachtgever:
Gemeente Sluis

Werk:
Verbouwing MFC de Keure - Sluis

Onderdeel:
Doorsnedes - Aanzichten

Blad: **TO101**
Datum: 14-10-2026

Getekend: G.S.
Gecontroleerd: T.F.
Vrijgegeven: T.F.
Formaat: A0

Projectnummer: **560102**

Wijziging:
Datum wijziging:

Benzenraderweg 1
6411 EC Heerlen
T +3188 2027200
@ info@paltebv.nl
I www.paltebv.nl

P:\560102 - Verbouwing\TO\TO_200.vwx