LK3 (bibliotheek)

HVK–K10 (In=50A)
YMvKmb 5x16

				Aangesloten vermogen
			Stuurstroom	
0	6A			
1	16A	30mA K1 K4	Noodverlichting gang en verlichting garderobe, bergingen Gangverlichting (f) + nacht + berging 064 YMvKmb 5x2,5	1050
			Reserve	
			Drukkers (f) gang YMvKmb 4x1,5	–
			Drukkers (e), (f) en (g) uitleenruimte YMvKmb 4x1,5	–
		St.str.	Schemerschakelaar SS YMvKmb 2x1,5	50
2	16A		Reserve –	0
3	16A		Verlichting PSZ 062, grof–motorischeruimte 066, kantoor 063	1640
4	16A	K5	Noodverlichting, verschoning 055, sl. ruimte 056/057, kantoor 052, Verlichting uitleen (f) 051, KDV 058, BSO 053, leesruimte 049 YMvKmb 5x2,5	1465
5	16A	K6	Noodverlichting, berging 127, kantoor 128, Verlichting uitleenruimte (e) 051, KDV 058, BSO 053 YMvKmb 5x2,5	1820
6	16A	K7	Noodverlichting, berging 020/048/046 Verlichting uitleenruimte (g) 051, lees 049, copieerruimte 070 YMvKmb 5x2,5	1280
7	16A		Reserve –	0
			Reserve ruimte voor 3 groepen	
11	16A	30mA	Wcd's grof–mototischeruimte 066, kantoor 063, KDV 058, berging 064 3x2,5	1600
12	16A	30mA	Wcd's kantoor 063, PSZ 062, kantoor 052 3x2,5	1600
13	16A	30mA	Reserve –	0
14	16A	30mA	Wcd's uitleenruimte 051, copieerruimte 070 3x2,5	1600
15	16A	30mA	Wcd's uitleenruimte 051, copieerruimte 070, leesruimte 049 3x2,5	1400
16	16A	30mA	Wcd's slaapruimte 056/057, KDV 058, BSO 053, verschoning 055 3x2,5	2000
17	16A	30mA	Wcd's bergingen 020/046/048, keuken 054 3x2,5	1400
18	16A	30mA	Wcd's wandgoot in leesruimte 049 3x2,5	1200
19	16A	30mA	Wcd's KDV 058, BSO tv hoek 126, berging 127, kantoor 128 3x2,5	1000
20	16A		Wcd magnetron in keuken 054 3x2,5	3000
21	16A		Wcd vaatwasser in keuken 054 3x2,5	2500
22	16A		Reserve op goot 054 3x2,5	3000
23	16A		Wcd boiler berging 127 3x2,5	1500
24	16A		Wcd boiler in kantoor 052 3x2,5	1500
25	16A		Wcd boiler in kantoor 063 3x2,5	1500
26	16A		Reserve –	0
27	16A		Wasmachine in berging 127 3x2,5	3000
28	16A		Wasdroger in berging 127 3x2,5	3000
29	16A		wcd tbv. eindversterkers cai in 059 en 048 en PP1 in 048 3x2,5	1500
			Reserve ruimte voor 4 groepen	
K1	16A		Voeding CV in berging 127 en berging 046 YMvKmb 3x2,5	2000
K2	16A		Voeding LB op dak YMvKmb 3x2,5	2000
K3	16A		Reserve –	0
K4	2x220		Kookplaat in keuken 054 5x2,5	5000
			Reserve ruimte voor 3 groepen	

L 63A


K 63A

OB Middel

CU25

HAR
- CU25 – Kabelgoten
- CU25 – Constructie
- CU25 – CV en ventilatie

Verlichting	7.300	95%	6.935
Wcd's	11.800	35%	4.130
Aansluitpunten 230V	20.500	65%	13.325
Aansluitpunten 400V	12.000	100%	12.000
Reserve 10%	5010	50%	2.505
Totaal aangesloten vermogen	56.610		38.895 (56A)

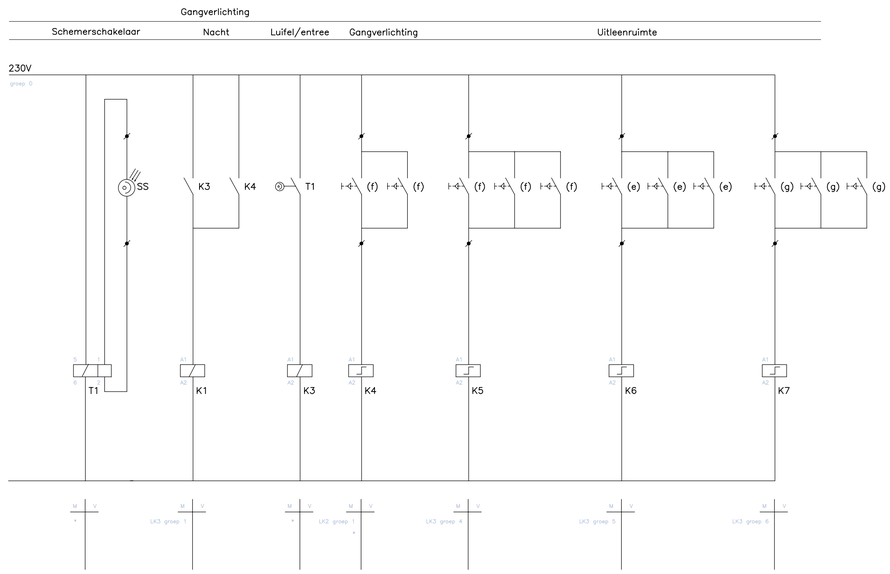

Reserve 19–07–2004

TER INFORMATIE
t.b.v. Definitief Ontwerp
16-06-2026 - GSt

Wijz:	Omschrijving:	Datum:	Getekend:	Gezien:

Project: Multifunctioneel Centrum te Sluis–Aardenburg

Omschrijving: Verdeelkast LK3 (bibliotheek)

Get.: LdF | Datum: 10–02–03 | Schaal: | Form.: A1 | Projectnummer: 4437

Tekeningnummer: 4437–E09 | Blad:

Mr.F.J.Haarmanweg 38 * 4538 AS Terneuzen * T. 0115 649121 * F. 0115 649221