LK5 (School OBS van Dale)

HVK–K12 (In=50A)
YMvKmb 5x16

L 63A

K 63A


OB Middel

			Aangesloten vermogen
0	6A	Stuurstroom	
1	30mA, 16A, K1, K4	Noodverlichting, wcd's gang, garderobe, toiletten Gangverlichting (g) + nacht YMvKmb 5x2,5	430
2	30mA, 16A, K2, K5	Noodverlichting, wcd's gang, bergingen, garderobe, toiletten, copierruimte Gangverlichting (m) + nacht + beltrafo YMvKmb 5x2,5	755
	K3	Noodverlichting luifel Luifelverlichting (SS) YMvKmb 4x2,5 Fietsenberging	655
	St.str.	YMvK 4x1,5 Drukkers (g) en (m) gangen YMvKmb 4x1,5	–
		Schemerschakelaar SS YMvKmb 2x1,5	50
3	16A	Reserve –	0
4	16A	Verlichting directie 012, rt ruimte 011, speelwerklokaal 014, docentenkamer 013 3x2,5	1380
5	16A	Verlichting speel/werklokaal 014, berging 019 groepsruimte 1,2,3,4 015/016/017/018 3x2,5	1190
6	16A	Verlichting groepsruimte 1 en 2 015/016, berging 121 3x2,5	1540
7	16A	Verlichting groepsruimte 3 en 4 017/018, berging 124 3x2,5	1540
8	16A	Verlichting speellokalen 023, handvaardigheid 022 3x2,5	1195
9	16A	Verlichting speellokalen 023, handvaardigheid 022 3x2,5	910
10	16A	Reserve –	0
11	30mA, 16A	Wcd's rt ruimte 011, directie 012, docentenkamer 013 3x2,5	2000
12	30mA, 16A	Wcd's speellokaal 014, berging 019 3x2,5	1200
13	30mA, 16A	Reserve –	0
14	30mA, 16A	Wcd's groepsruimte 1 en 2 015/016, gevel 3x2,5	1800
15	30mA, 16A	Wcd's groepsruimte 3 en 4 017/018 3x2,5	1600
16	30mA, 16A	Wcd's wandgoot groepsruimte 1 en 2 015/016, berging 121 3x2,5	2400
17	30mA, 16A	Wcd's wandgoot groepsruimte 3 en 4 017/018, berging 124 3x2,5	2400
18	30mA, 16A	Wcd's speellokaal 023, berging 024 3x2,5	1000
19	30mA, 16A	Wcd's handvaardigheid 022, berging 047 3x2,5	1600
20	30mA, 16A	Wcd's buiten 3x2,5	400
21	16A	Wcd convector in directie 012 3x2,5	2000
22	16A	Wcd boiler in speel/werklokaal 014 3x2,5	1500
23	16A	Wcd boiler berging 021 3x2,5	1500
24	16A	Reserve –	0
25	16A	Reserve –	0
		Reserve ruimte voor 5 groepen	
K1	16A	Voeding CV in berging 124 YMvKmb 3x2,5	2000
K2	16A	Voeding LB op dak YMvKmb 3x2,5	2000
K3	16A	Wcd CEE32A oven in handvaardigheid 022 YMvKmb 5x4	6000
K4	16A	Wcd CEE32A in LK5 YMvKmb 5x4	6000
K5	16A	Reserve –	0

CU25

HAR
- CU25 — Kabelgoten
- CU25 — Constructie
- CU25 — CV en ventilatie

Verlichting	9.645	95%	9.163
Wcd's	14.800	35%	5.180
Aansluitpunten 230V	5.000	65%	3.250
Aansluitpunten 400V	19.000	50%	9.500
Reserve 10%	4.845	50%	2.423
Totaal aangesloten vermogen	53.290		29.516

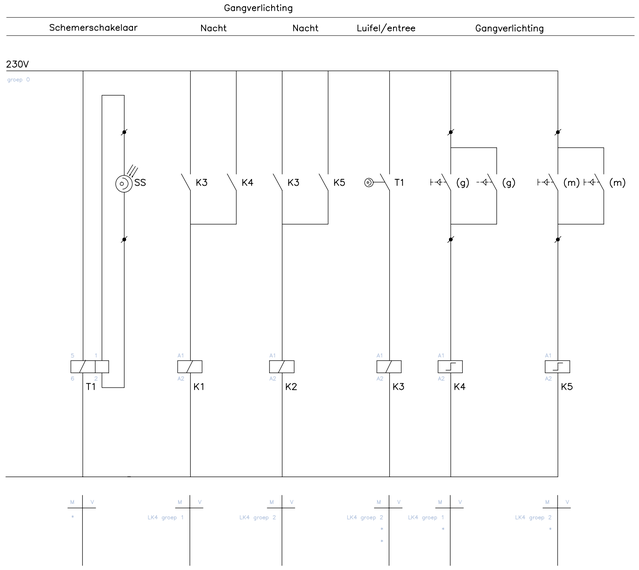

Revisie 19–07–2004

Becks installatieadvies

TER INFORMATIE
t.b.v. Definitief Ontwerp
16-06-2026 - GSt

Wijz:	Omschrijving:	Datum:	Getekend:	Gezien:

Project: Multifunctioneel Centrum te Sluis–Aardenburg

Omschrijving: Verdeelkast LK5 (school OBS van Dale)

Get.: LdF | Datum: 10–02–03 | Schaal: | Form.: A1 | Projectnummer: 4437

ELEKTRA 21

Tekeningnummer: 4437–E11 | Blad:

Mr.F.J.Haanstraweg 38 • 4538 AS Terneuzen • T. 0115 649121 • F. 0115 649221