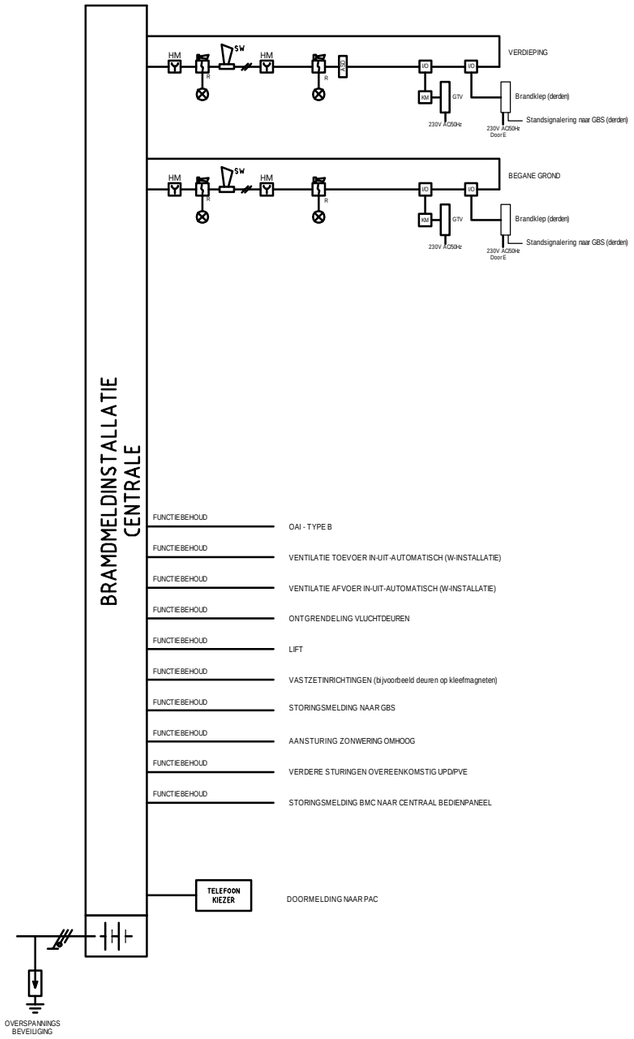


Ter Informatie

ONDERWERP: Principeschema			CONTROLE: BCo
OMSCHRIJVING: Brandmeld- en ontruimingsinstallatie			GETEKEND: GSt
PROJECT: MFC de Keure te Sluis			DATUM: 16-06-2026
OPDRACHTGEVER: Gemeente Sluis			FORMAAT: A3
			CAD-FILE: 261004E104
	WIJZIGING	DATUM	DATUM PLATTEGROND: -

Becks installatieadvies
Adviesbureau Becks B.V.
Europalaan 12h
5232 BC
's-Hertogenbosch
T: +31 (0)73 657 90 30
E: info@becks.nl
I: www.becks.nl

FASE: DO	PROJECTNUMMER: 261004
SCHAAL: -	TEKENINGNUMMER: E.104