


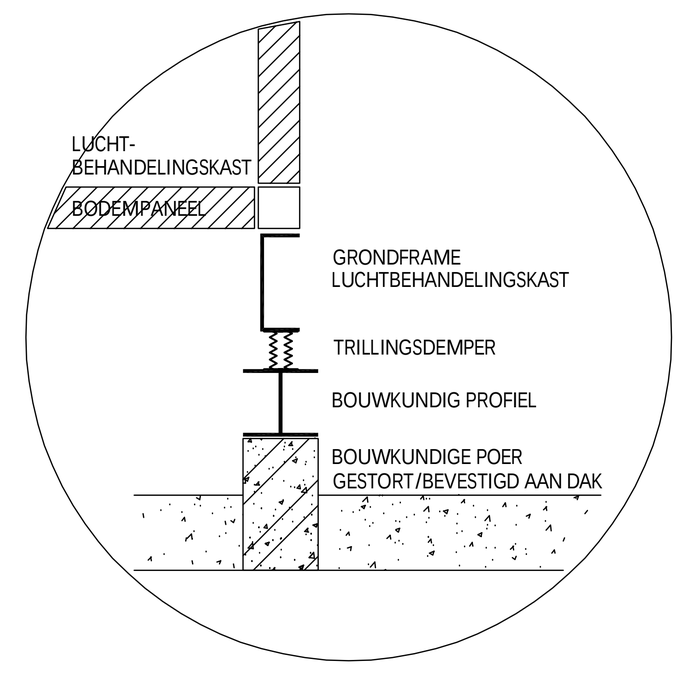

Detail opstelling dak

dakopstelling grote componenten

ALGEMEEN RENVOOI

- CV-leidingen
- Gekoeldwaterleidingen
- Koelleidingen met koudemiddel
- Paneelradiator
- Vrijstaande plintradiator
- Luchtgordijn
- Plafondinductie-unit
- Vloerverwarmingsverdeler
- referentie-/ruimtebedieneenheid
- Luchtnaverwarmer
- 6-wegklep (regeling)

- BOUWKUNDIGE VOORZIENINGEN OPNEMEN VOOR OPSTELLING WARMTEPOMPEN. WARMTEPOMPEN OPSTELLEN OP MEERPUNTS FRAME - BIG FOOT. CONSTRUCTIEFRAME UITVOEREN ZODAT ONDERHOUDSWERKZAAMHEDEN AAN HET PLATTE DAK MOGELIJK IS.
- BUFFERVATEN OPSTELLEN OP EEN OPSTORTING, ca 50mm HOOG.
- LUCHTBEHANDELINGSKASTEN AANSLUITEN VANUIT VERLAAGD PLAFOND. COORDINATIE MET LEVERANCIER EN BOUWKUNDIG AANNEMER. VOORKOMEN VAN LEIDINGWERK HORIZONTAAL BOVENDAKS.
- ALLE BRANDWERENDE DOORVOERINGEN INBOUWEN CONFORM DE BIJHORENDE CLASIFICATIERAPPORTEN (ATTESTEN). EXACTE POSITIES EN AANTALLEN HORIZONTAAL EN/OF VERTICAAL CONFORM DE BOUWKUNDIGE DETAILS.
- AANSLUITLEIDINGEN BESTAANDE VERDELERS IN RECHTE LIJN TEGEN BINNENWAND EN ZOVEEL MOGELIJK UIT HET ZICHT MONTEREN!
- ALLE LEIDINGEN DOOR BOUWKUNDIGE DOORVOERINGEN MET WBDBO EIS UITVOEREN MET BRANDWERENDE VOORZIENINGEN CONFORM WBDBO EIS.
- ALLE LEIDING DOORVOEREN ZODANIG UITVOEREN DAT GEEN GELUIDOVERSPRAAK ONTSTAAT. TOEPASSEN VAN o.a. TROLL BUISDOORVOERINGEN.

Ter Informatie

ONDERWERP: Verwarmings- en koelinstallatie

OMSCHRIJVING: Begane grond

PROJECT: MFC de Keure te Sluis

OPDRACHTGEVER: Gemeente Sluis

WIJZIGING	DATUM		
		CONTROLE:	BCo
		GETEKEND:	BHe
		DATUM:	16-06-2026
		FORMAAT:	>A0
		CAD-FILE:	261004W00
		DATUM PLATTEGROND:	08-06-2026

Becks installatieadvies
Adviesbureau Becks B.V.
Europalaan 12h
5232 BC
's-Hertogenbosch
T: +31 (0)73 657 90 30
E: info@becks.nl
I: www.becks.nl

FASE:	PROJECTNUMMER:
DO	261004
SCHAAL:	TEKENINGNUMMER:
1:100	W.C01