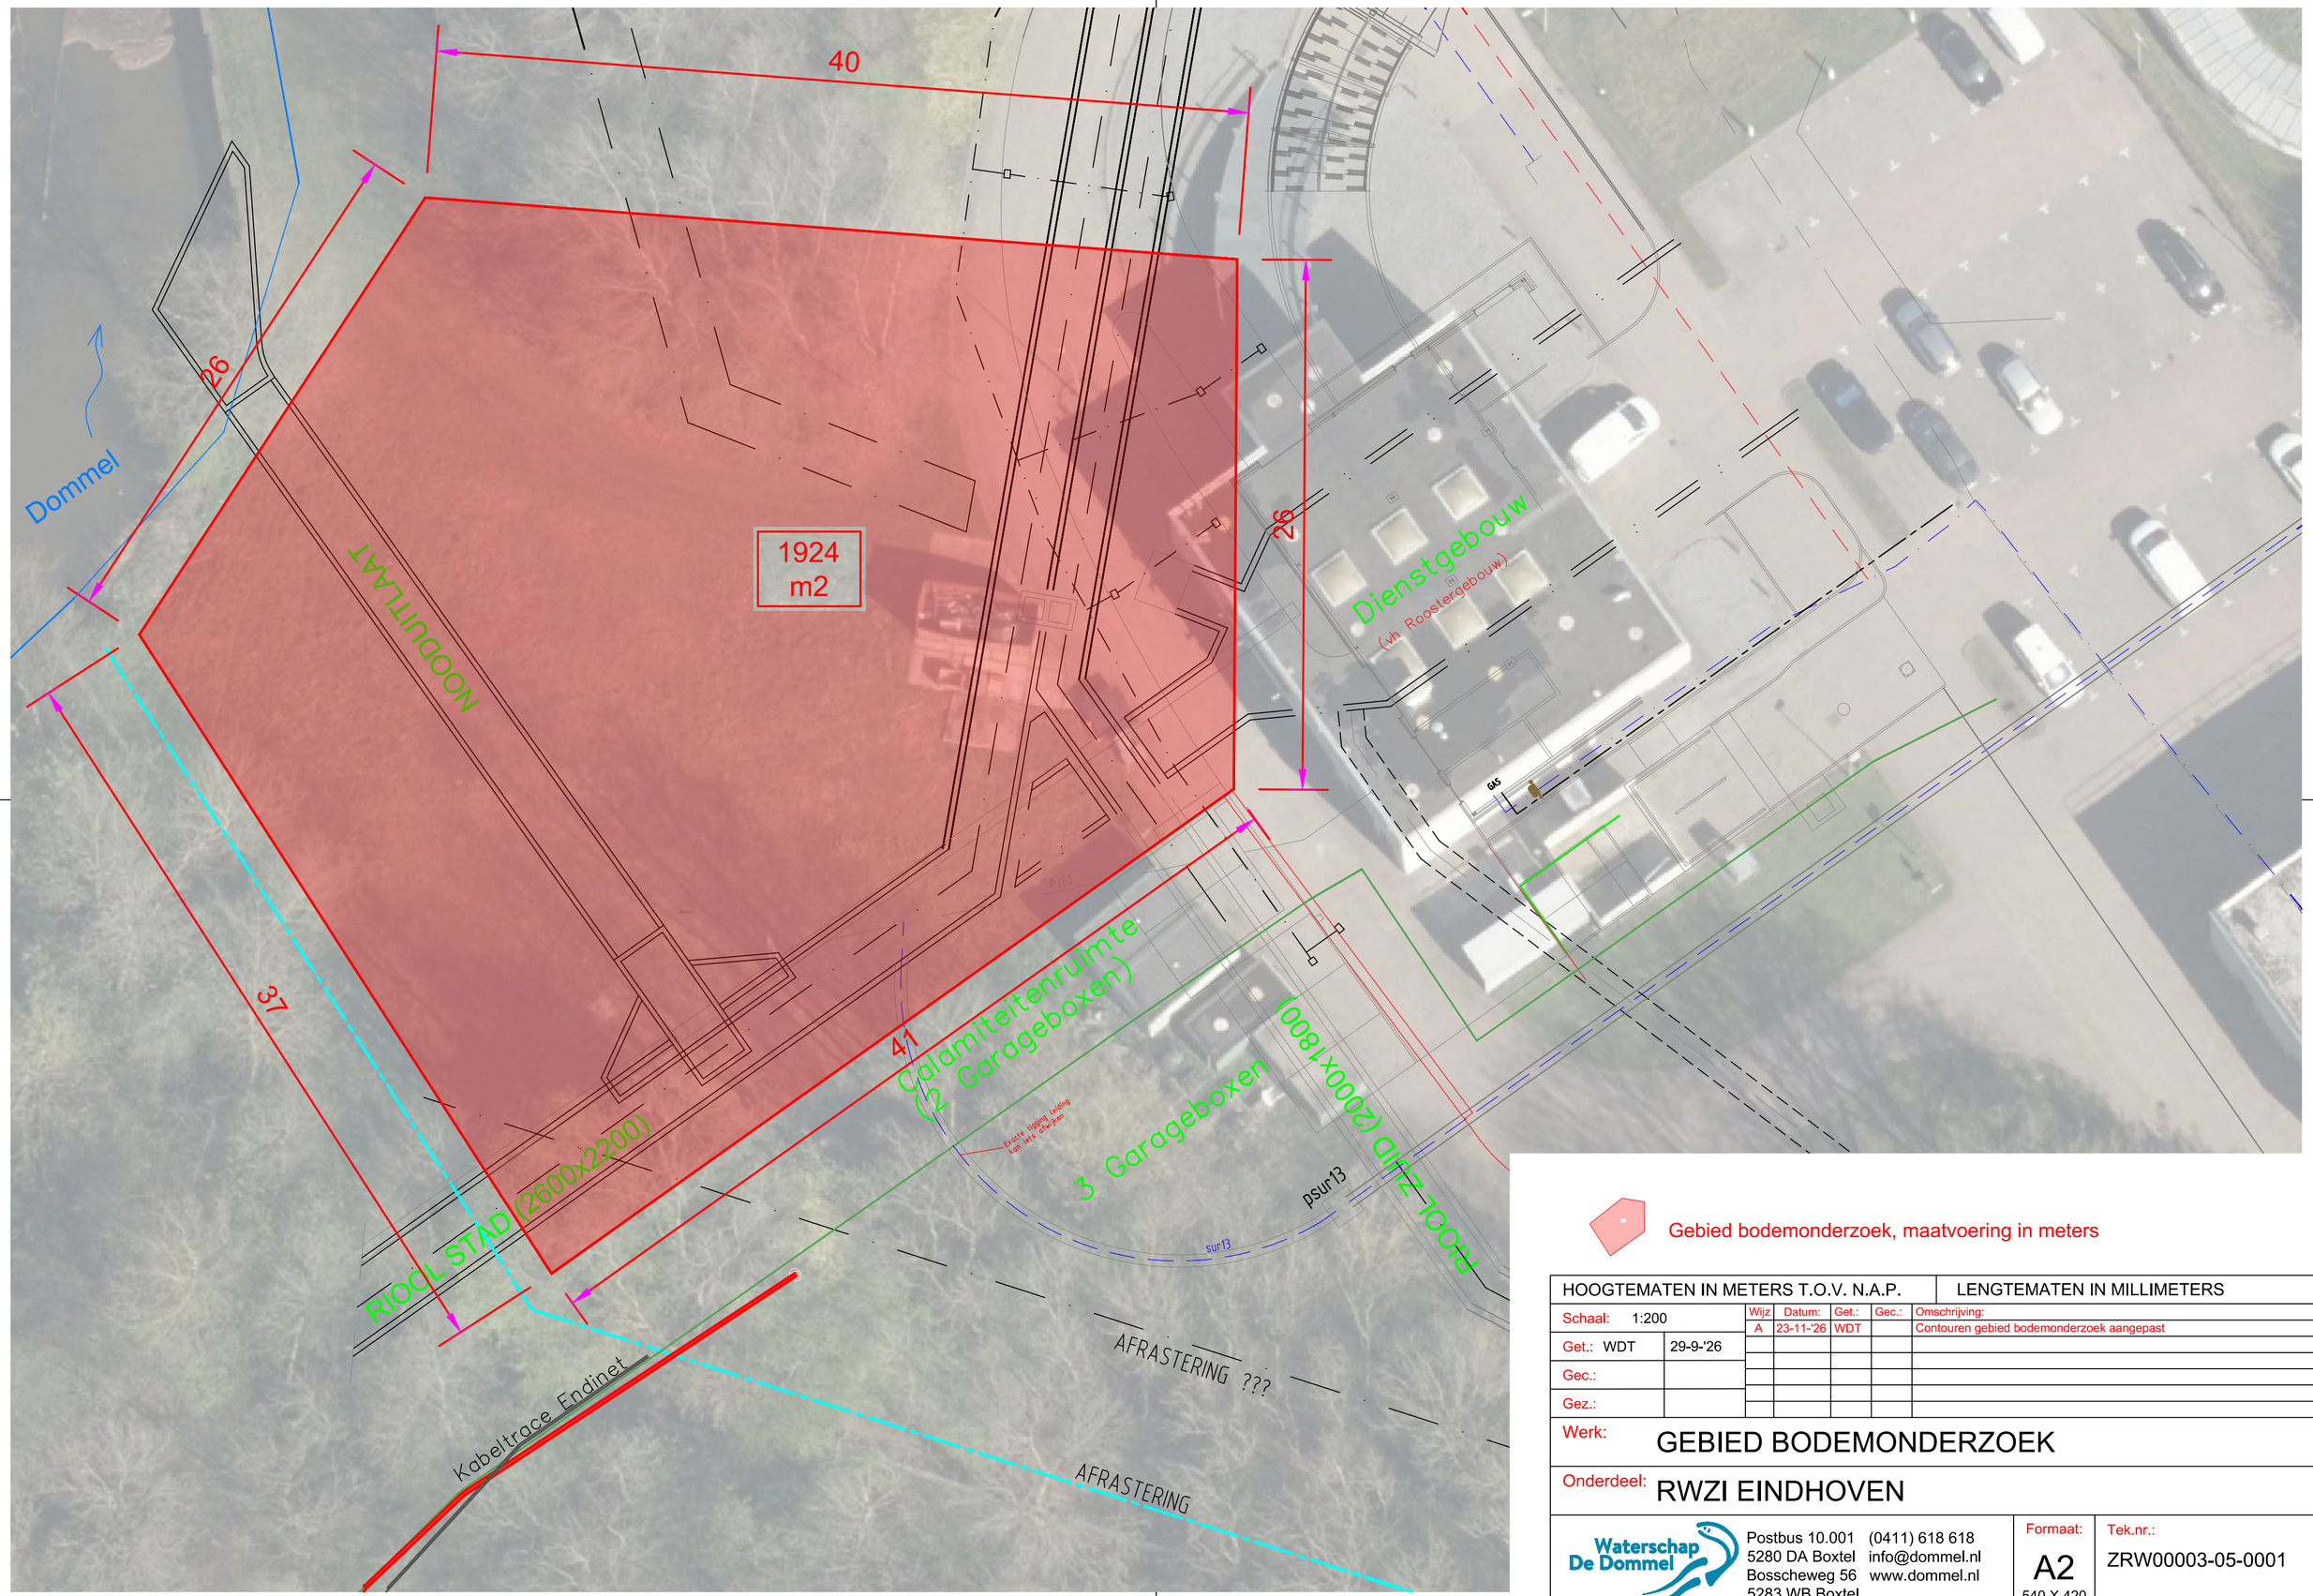

Gebied bodemonderzoek, maatvoering in meters

HOOGTEMATEN IN METERS T.O.V. N.A.P.		LENGTEMATEN IN MILLIMETERS				
Schaal: 1:200		Wijz	Datum:	Get.:	Gec.:	Omschrijving:
Get.: WDT	29-9-'26	A	23-11-'26	WDT		Contouren gebied bodemonderzoek aangepast
Gec.:						
Gez.:						

Werk: GEBIED BODEMONDERZOEK

Onderdeel: RWZI EINDHOVEN

Waterschap De Dommel
Postbus 10.001 (0411) 618 618
5280 DA Boxtel info@dommel.nl
Bosscheweg 56 www.dommel.nl
5283 WB Boxtel

Formaat: A2 540 X 420

Tek.nr.: ZRW00003-05-0001