DATUM: **24 augustus 2026**

ONTWERPER:

PROJECT Nr.:

PROJECT NAAM:

Verlichtingswaarden type A:

Gemiddelde horizontale verlichtingssterkte Egem:
minimaal 3,0 lux en maximaal 3,5 lux


Minimale horizontale verlichtingssterkte Emin: 0,6 lux

Minimale gelijkmatigheid Uh: 0.20

Bijlage - Lichtberekening Type A

Samenvatting straatverlichtingsrapport

Plan opvatting

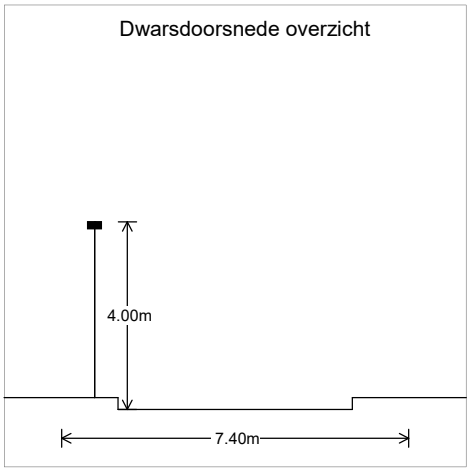

Rijweg gegevens

Berekeningsraster	2015:EN13201 Verlichtingssterkte
Breedte (m)	7.40
Nr Rijstroken	1
Type wegdek	R2
Q0	0.07
Linker voetpad (m)	1.20
Rechter voetpad (m)	1.20

Hoofdverlichting

Mast gegevens

Configuratie	Enkelzijdig links
Mastafstand (m)	25.00
Hoogte (m)	4.00
Tilt (gr)	0.00
Mast positie (m)	0.50
Uithouder (m)	0.00
Overhang (m)	-0.50


Verlichting gegevens

Leverancier	
Type	Dummy LDT
Lamp(en)	
Lichtstroom (klm)	0.00
Bestands	Dummy LDT.ldt
Depreciatiefactor	0.90
Lichtsterkteklasse	G6

Resultaten

Belangrijkste


Egem	0.00
Emin	0.00
Emax	0.00
Emin/Emax	0.00
Emin/Egem	0.00

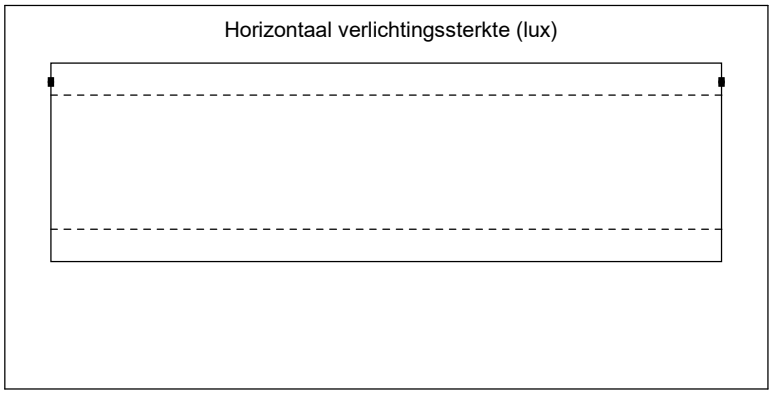


975095037

Polair diagram

Hoofdarmatuur Dummy LDT

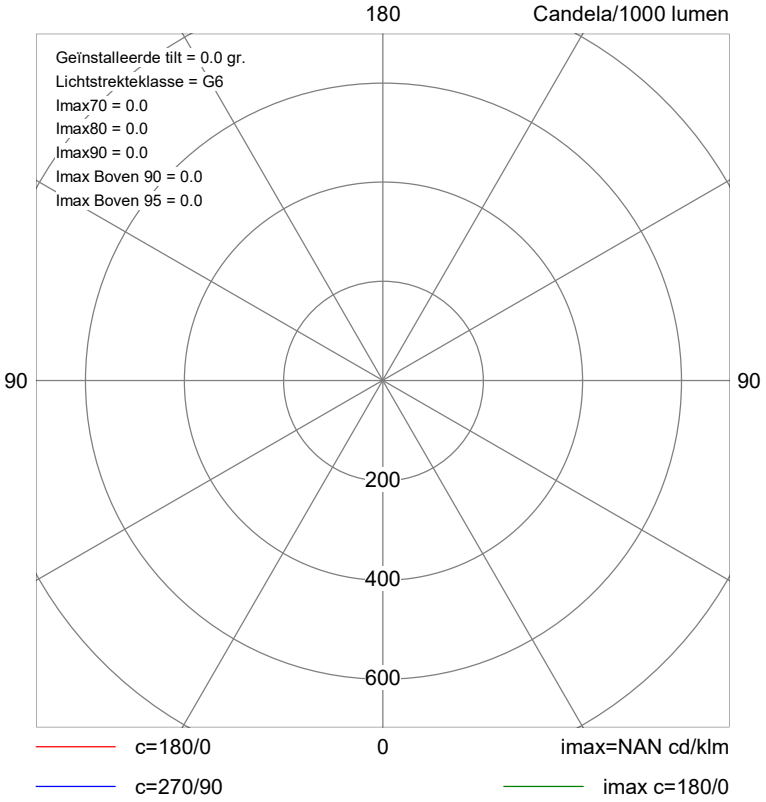


Horizontaal verlichtingssterkte (lux)

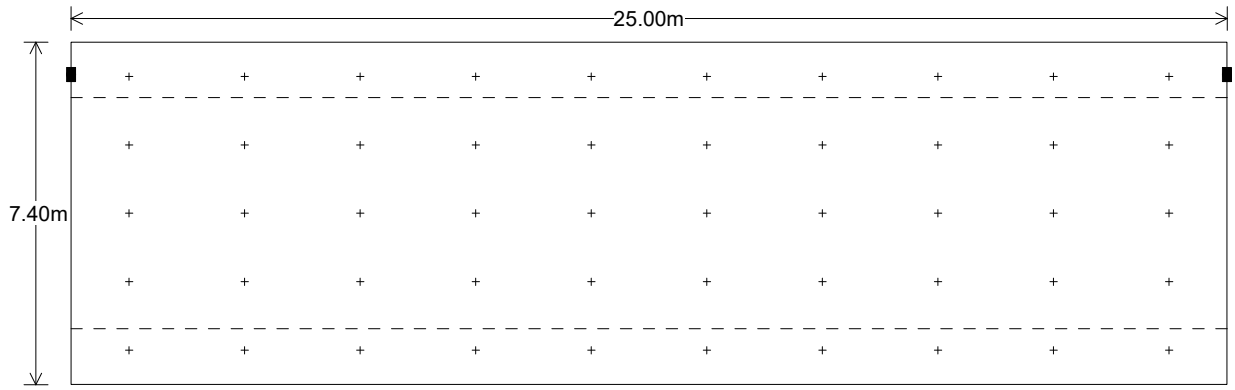

Belangrijkste Resultaten

Egem	0.00
Emin	0.00
Emax	0.00
Emin/Emax	0.00
Emin/Egem	0.00

Horizontaal verlichtingssterkte (lux)

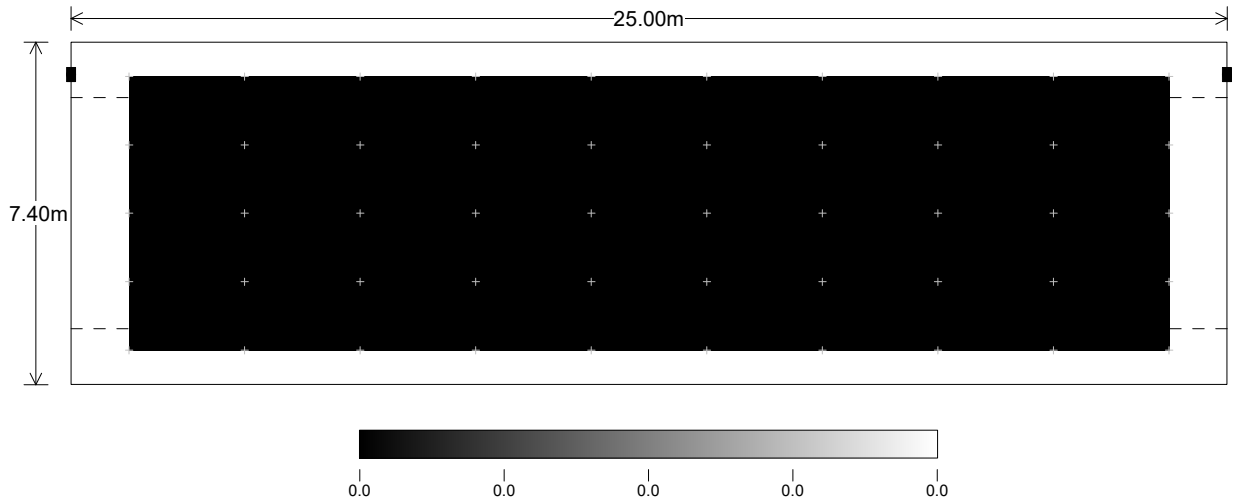

975095037

Horizontaal verlichtingssterkte (lux)

