
Voor uithouder zie principe tekening NLX-EU-1500 versie 1

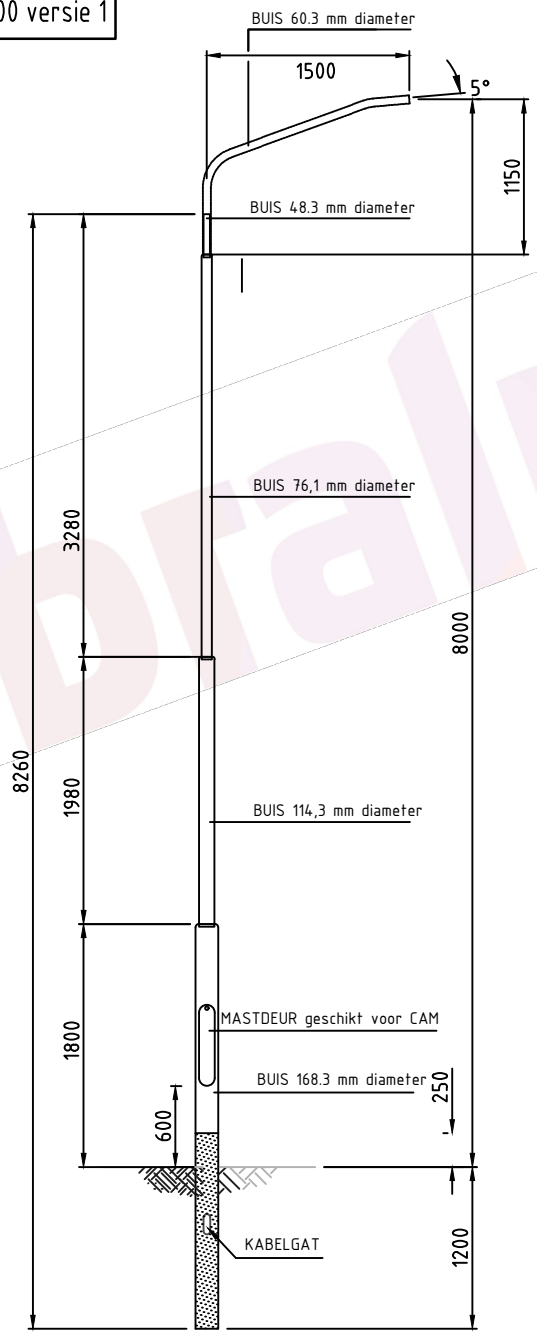

Vereisten mast:
- CE-keurmerk;
- Berekening en productie conform NEN-EN40;
- Thermisch verzinkt conform NEN-EN-ISO 1461.

Deze tekening is eigendom van Nobralux B.V., gevestigd te Schijndel.
Het is derden niet toegestaan deze tekening te kopiëren, verspreiden of gebruiken, in welke vorm dan ook, zonder uitdrukkelijke schriftelijke toestemming van Nobralux B.V .

Principe masttekening

Stalen verjongde mast lichtpunthoogte 8,00 m enkele uithouder

Standaard Nobralux

BESTEKNUMMER

NLX-std

schaal: NVT mm

formaat: A4

getekend	R. Gevers	datum	02-02-2024	in 09 bladen, bladnr.	06
gecontroleerd	T van de LKaar	datum	01-09-2025	projectnummer	NLX-std
vrijgegeven	NLX	datum	01-09-2025	tekening nr.	NLX-ST-VE-EU-8000
status	DEFINITIEF	versie	01		