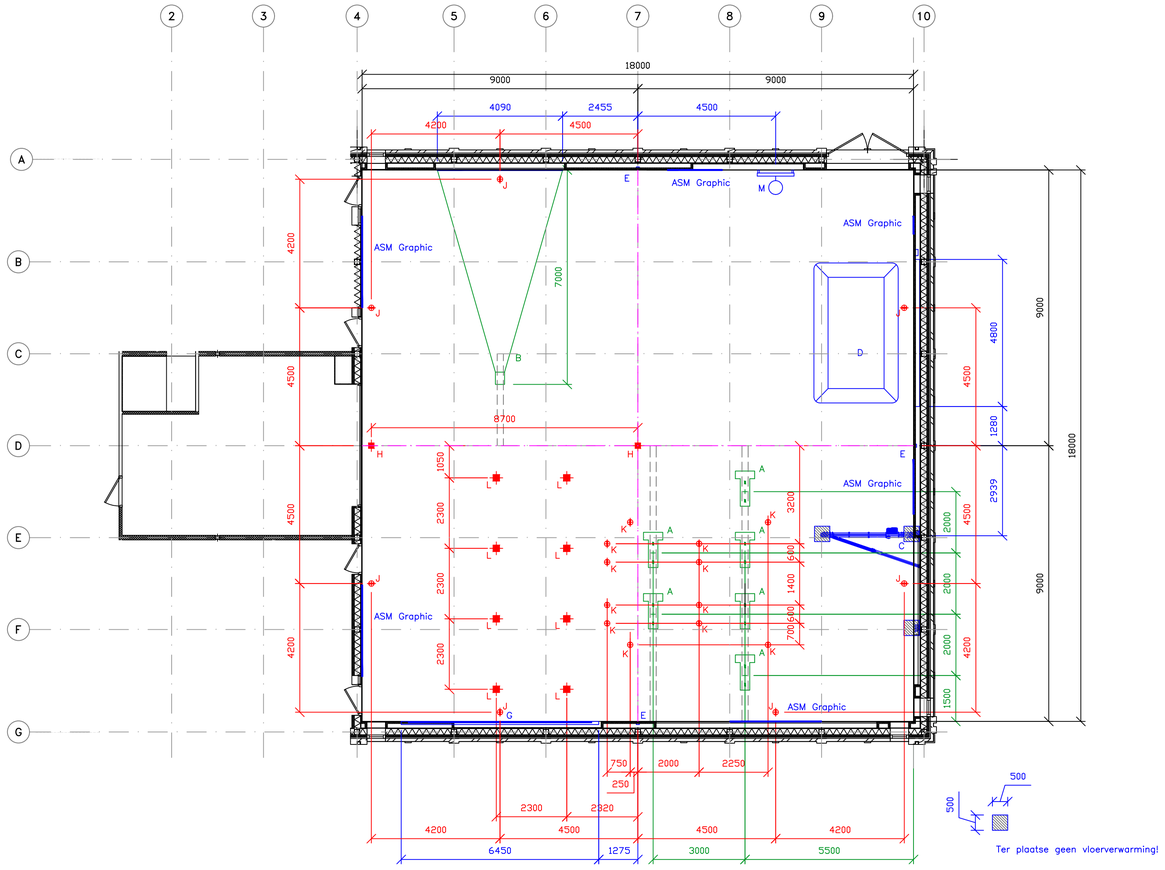

INDELINGSPLAN:

PLAFONDTOESTELLEN:

A	6 x plafondunit elektrisch, Flexotronic	MU015-01 ME145-07
B	1 x Multiball Club+	MB701-03 ME203-04

WANDTOESTELLEN:

M	1 x basket, verticaal verstelbaar in glijrail	MB027-00
C	1 x Flexo Climb klimraam in nis linker scharnier	MK470-06
D	1 x Wall jumper in nis	MW010-07
E	3 x volleyprofiel in nis	MV103-00
G	1 x spiegelwand incl. verstelbare voorzetwand in nis	MB601-00 MB605-00

VLOERVOORZIENINGEN:

H	2 x grondbus	MV002-00
J	7 x grondbus kort t.b.v. basketbal	MV006-00
K	12 x grondbus kort t.b.v. Units	MV006-00
L	8 x grondbus conisch t.b.v. rekstokinstallatie	MV004-00

Hulpconstructies van bouwwege te leveren en aan te brengen.
Evenals sparingen in de vloer, aanstortbeton voor de grondbussen en elektrische voorzieningen.

Deze tekening is in het eigendom van janssen-fritsen, Helmond B.V. Helmond en mag zonder schriftelijke toestemming van janssen-fritsen niet worden vermenigvuldigd, verstrekt aan derden of anderszins worden gebruikt. Alle rechten voorbehouden. Copyright reserved. This drawing is the property of janssen-fritsen, Helmond B.V. Helmond and may not be reproduced, lent to third parties or otherwise used without written permission.

VOORLOPIGE UITVOERING

Niet voor uitvoering geschikt!

Alle maten in MILLIMETERS

Wijz.	Naam	Datum	Omschrijving wijziging
A	K.L.	09-10-25	Nieuwe onderlegger, ASM graphics, G L J

Tekeningnummer: 6226AR.01A

Onderwerp:

Gymzaal De Loper

te MAASTRICHT

janssen fritsen

Berkveld 1 - 5709 AE Helmond NL
Postbus 77 - 5700 AB Helmond NL
Tel. 0492-530930
Fax. 0492-511968
E-mail : verkoop@janssen-fritsen.nl

Getekend	K.L.
Datum	14-04-25
Schaal	1:100
Formaat	A1