





Bijlage 2  
Behorende bij bestek 1-078-11

Principe details houten bankjes  
(ter beschikking gesteld door opdrachtgever)

Rotterdam 7 september 2011

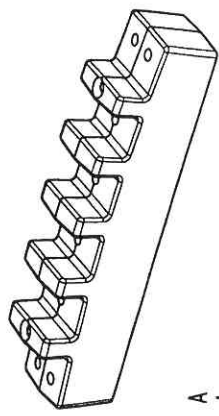

SCALE 1:5

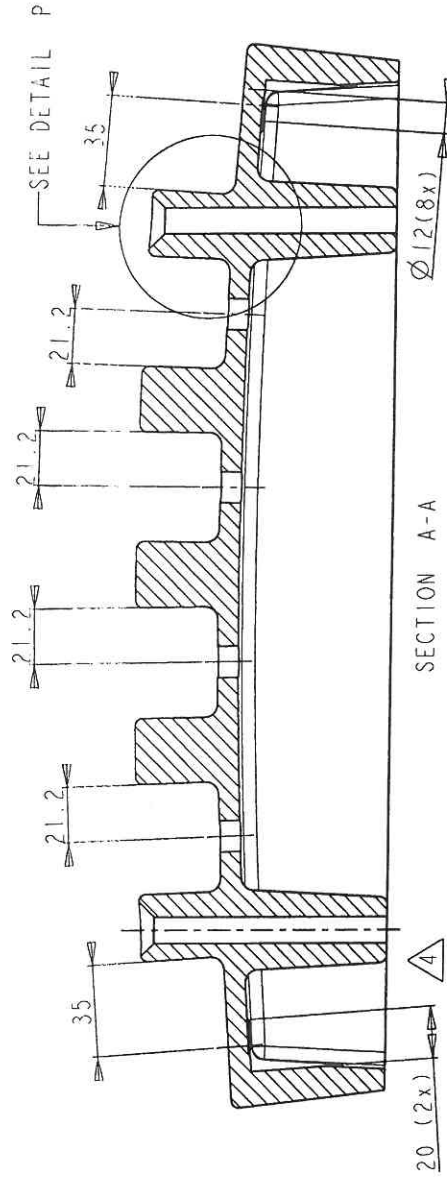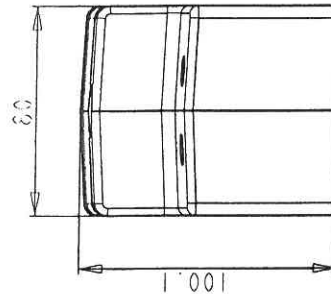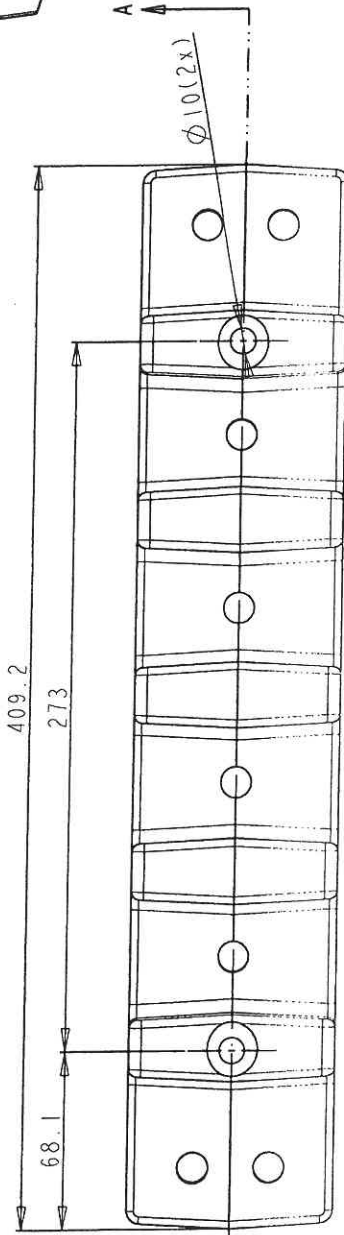

90°

DETAIL P  
SCALE 1:1

# Opmerkingen:


- Definitie gietstuk volgens: 3350158
- Na de verspanende bewerkingen, scherpe randen afbramen en snijkanten afronden
- Poedercoat:
  - Kwaliteit: K3-MI-S2-Gn30-F0 (volgens UN-D 600)
  - Kleur:
    - Antraciet blauw, RALdesign 2602005 (centrum toepassing)
    - Antraciet grijs, RALdesign 3500 (stadsbrede toepassing)
  - Glansgraad: 30%

A		Vrijgegeven voor productie		2010708		JSTE	
mod.	description modification	part name	material	date	date	mod. by	mod. by
		Zitblok smal, zitframe	3350158		20090624	JSTE	JSTE
project name		Toolkit Rotterdamse Stijl		tolerances according to ISO 2768-mK unless otherwise stated			
client		Gem. Rotterdam		project number		sheet	
				3350		1/1	
				units		scale	
				mm		1:2	
				project number		size	
				3350		A3	
				status		drawing number	
						3350176	
						mod.	
						A	



certified for production

3350176

Bill of Materials			
Index	Draw.nr.	Partname	Material
-	3350009	Zitblok smal	Zie tabel
1	3350176	Zitblok smal, zitframe	3350158
2	3350109	Balk assy 42x70x1415	Zie tabel
3	3350100	Balk assy 42x42x1415	Zie tabel
			4

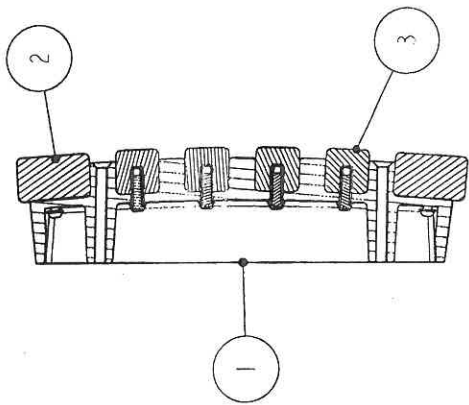

SECTION A-A

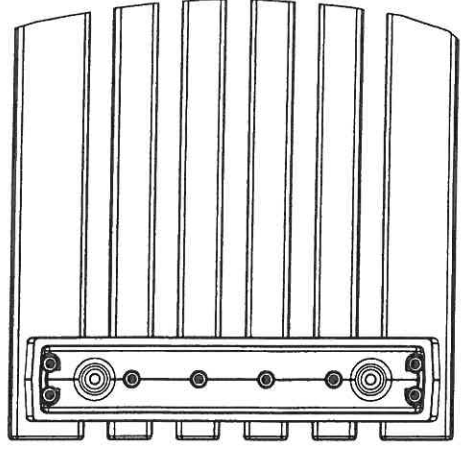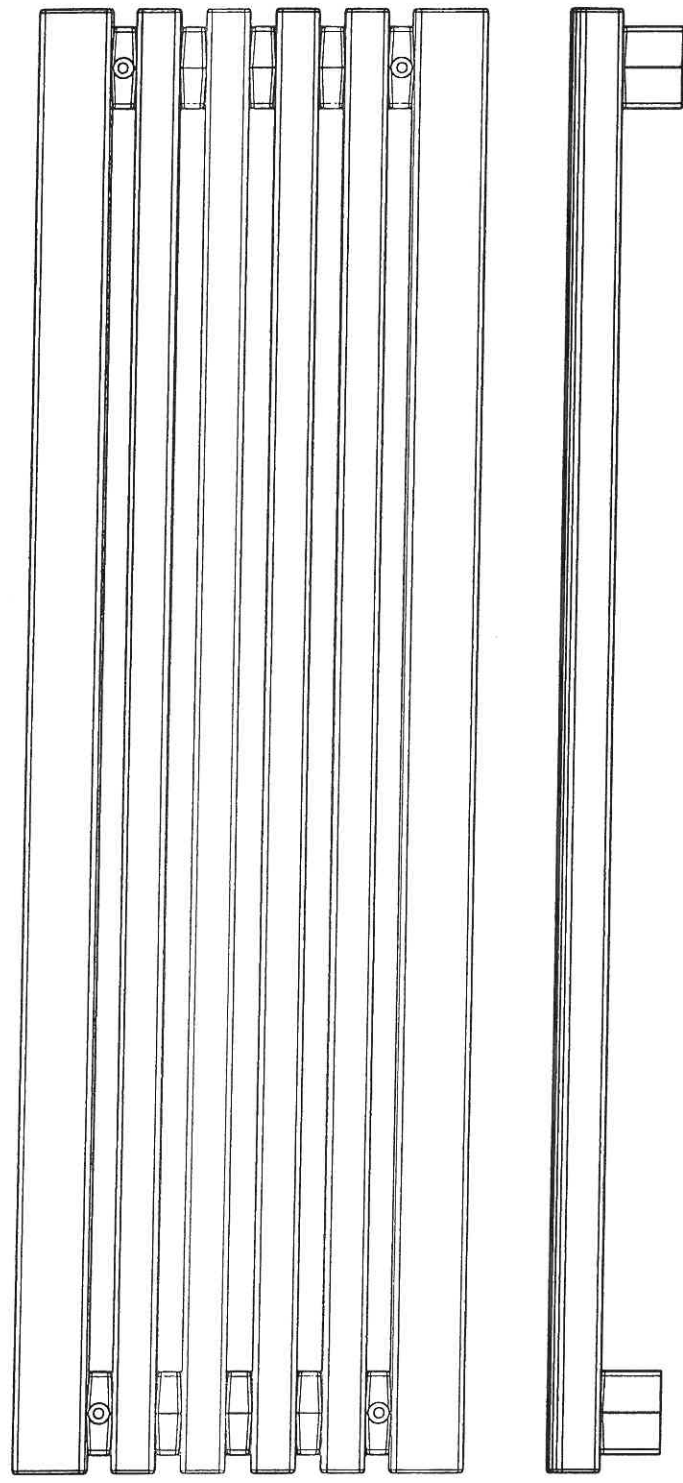

Opmerkingen:

- Alle schroefverbindingen voorzien van molykote 1000 smeerpasta

A		Vrijgegeven voor productie		20100708	JSTE
mod.	description modification			date	mod. by
part name		material		date	drawn by
Zitblok smal		Zie tabel		20090724	JSTE
project name		treatment		tolerances according to	
Toolkit RS		-		unless otherwise stated	
client		project number	units	am. proj.	sheet
Gem. Rotterdam		3350	mm	1/1	scale
					1:5
					A3
					mod.
					3350009
					A

