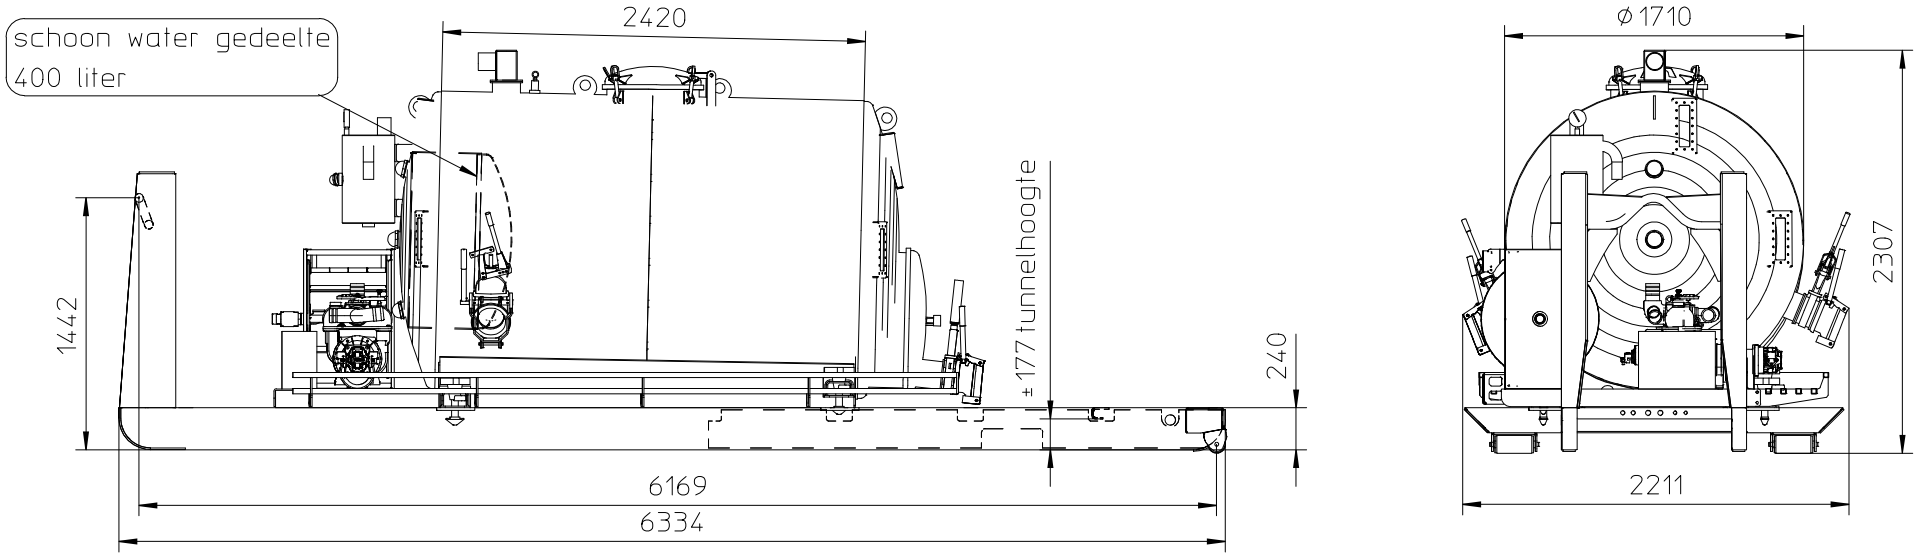
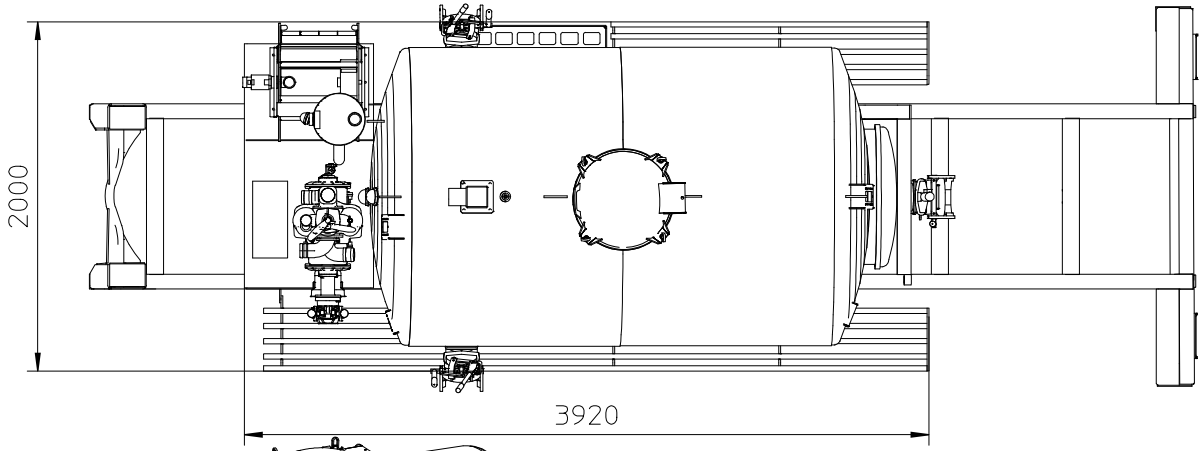
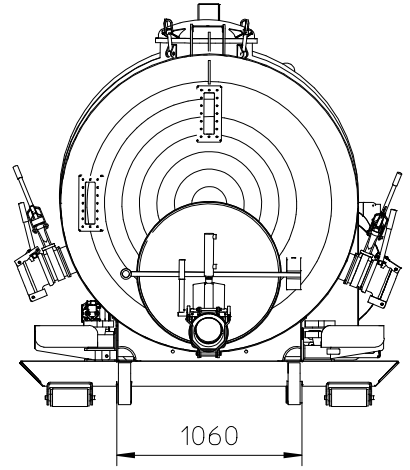
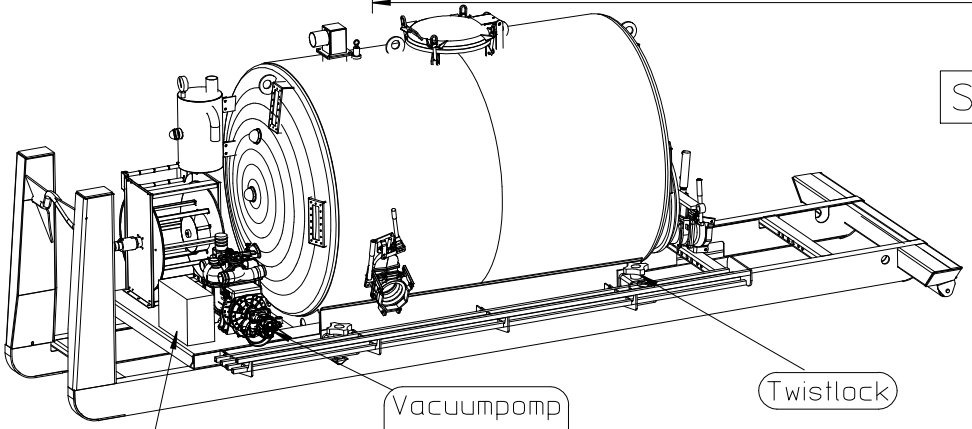

schoon water gedeelte
400 liter
2420
1442
± 177 tunnelhoogte
240
6169
6334

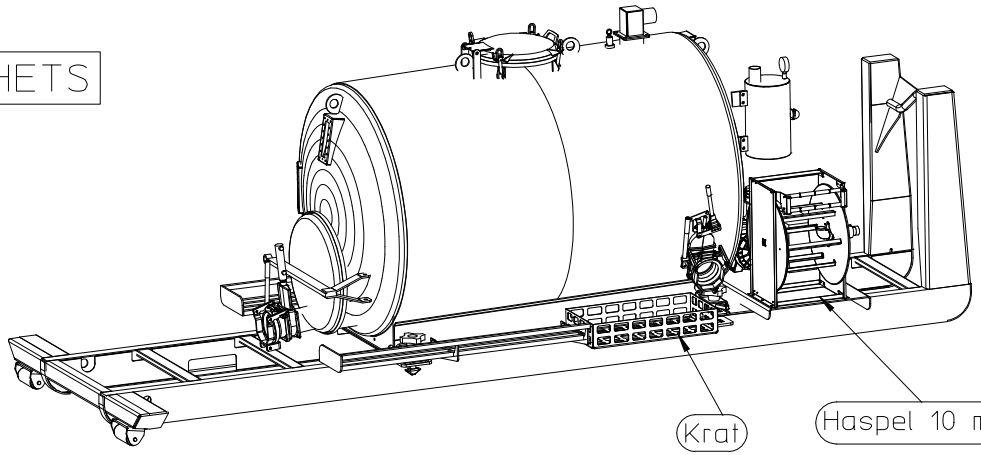
ϕ 1710
2307
2211


2000
3920


1060

SCHETS


Kranzle HD spuit
Vacuumpomp
Mec 9000
Twistlock


Krat
Haspel 10 meter 2"