KELDER

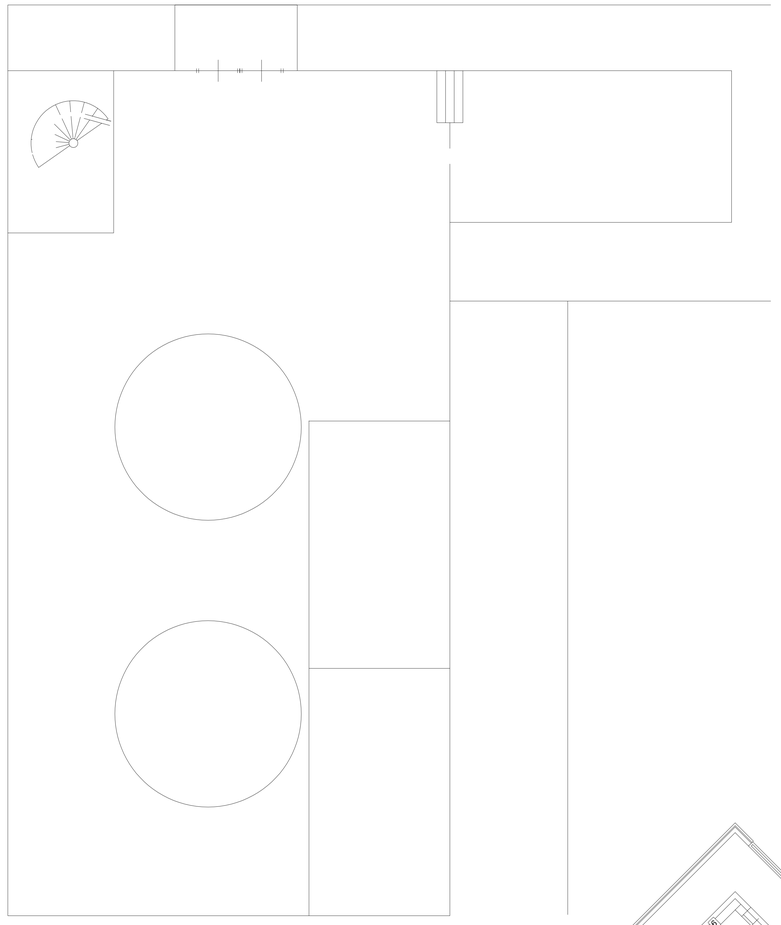

BEGANE GROND

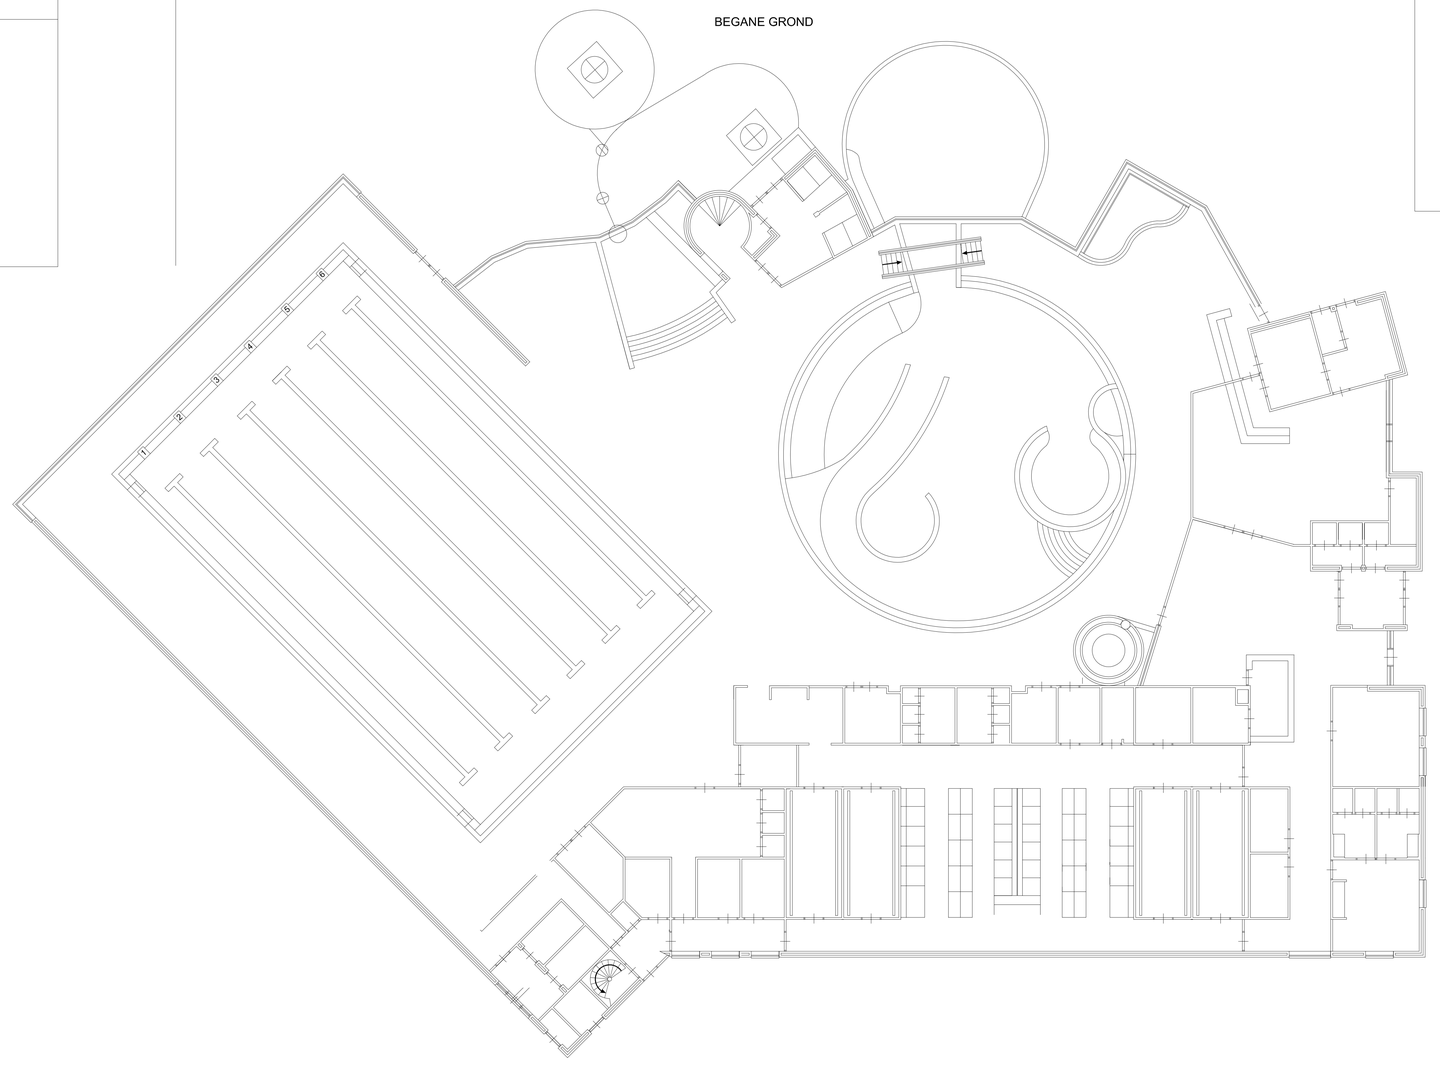

ZOLDER

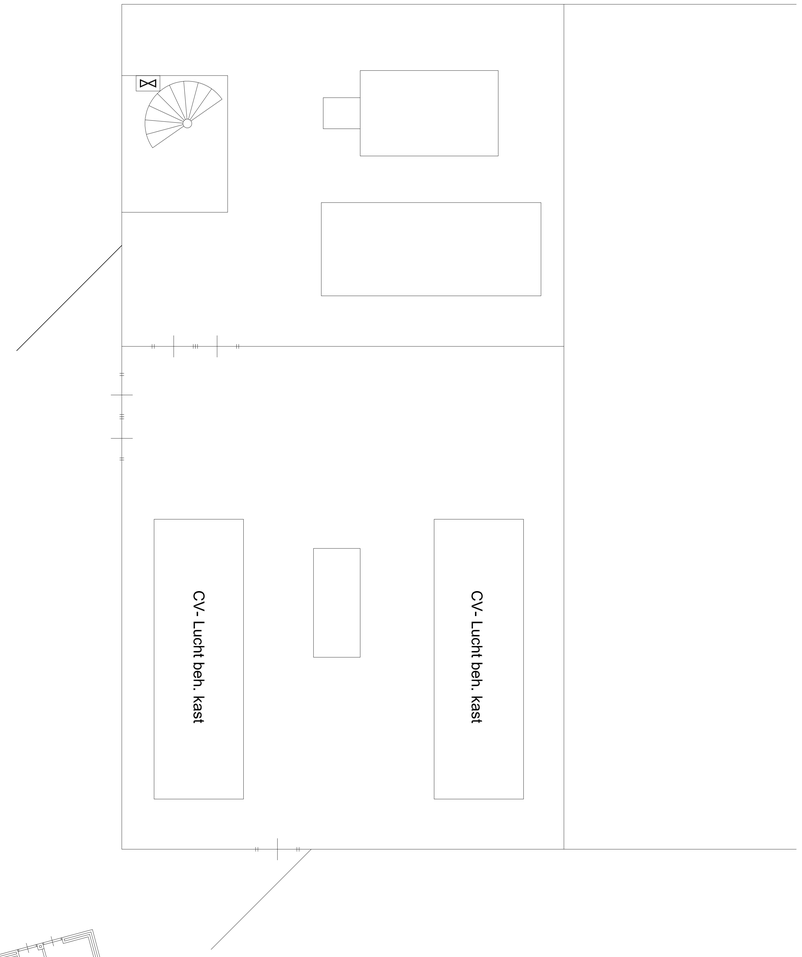

datum:	4–10–11
schaal:	1:100
opdr. gever:	Sportfondsen Nederland
perceel:	Zwembad IJsselstein
betreft:	Waterinstallatie
get:	RvdW
gew:	
gew:	
tek. nr:	2011050 1

Van der Wees Installaties
Postbus 14 1566 ZG Assendelft
telefoon: 075–7710977
telefax: 075–7713646
e–mail: info@vanderweesinstallaties.nl
home: www.vanderweesinstallaties.nl

Deze tekening en alle erop gedrukte informatie is eigendom van Van der Wees Installaties, is vertrouwelijk en mag niet worden gepubliceerd of gereproduceerd.
Deze tekening is op leenbasis verstrekt, en moet op aanvraag onmiddellijk worden teruggezonden, en mag niet direkt of indirekt gebruikt