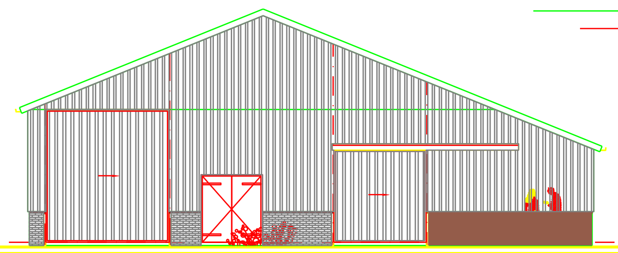

Voorgevel

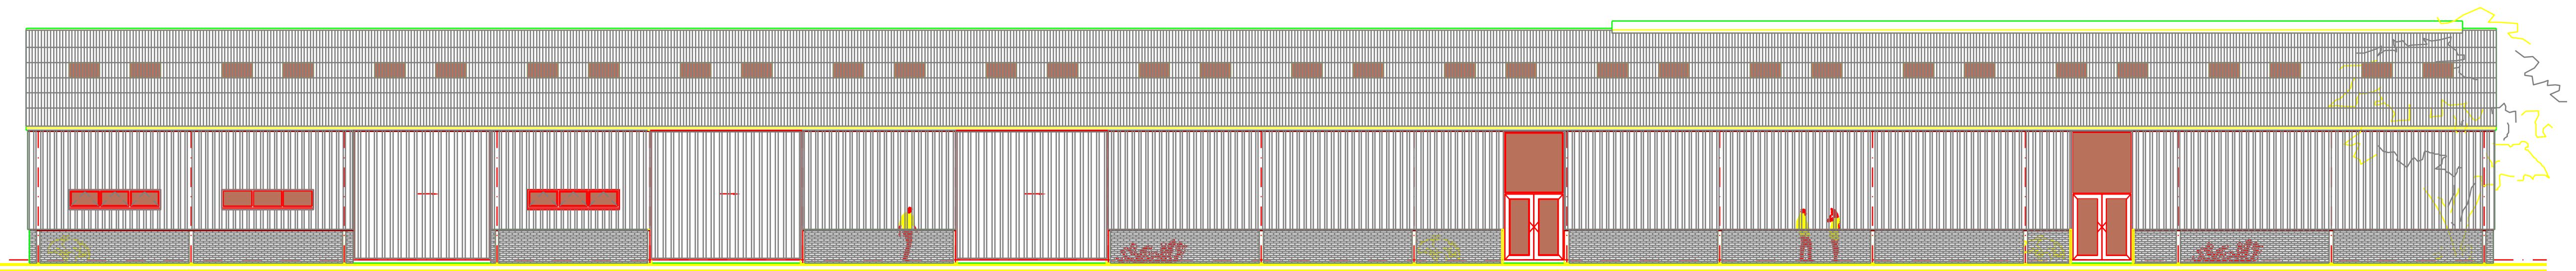

Linker zijgevel

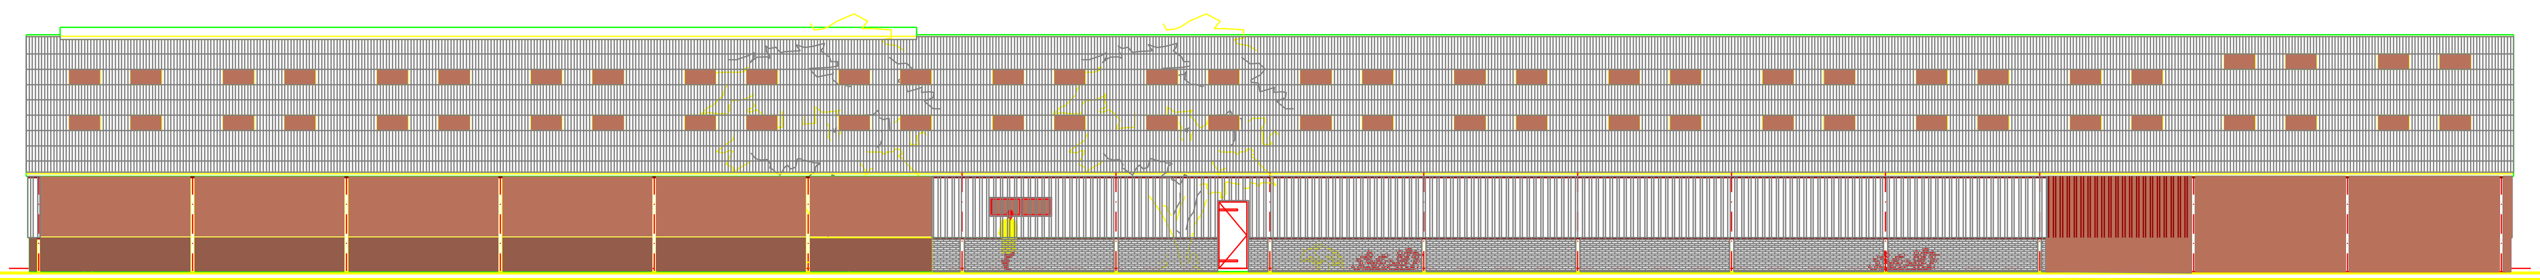

Rechter zijgevel

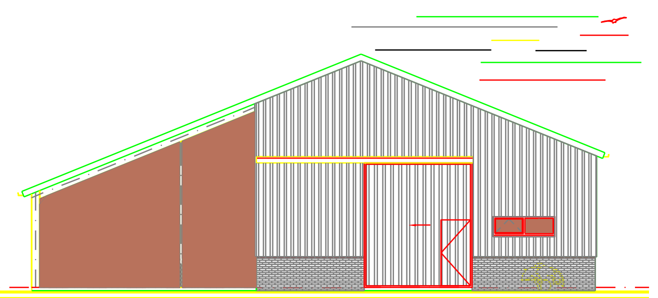

Achtergevel

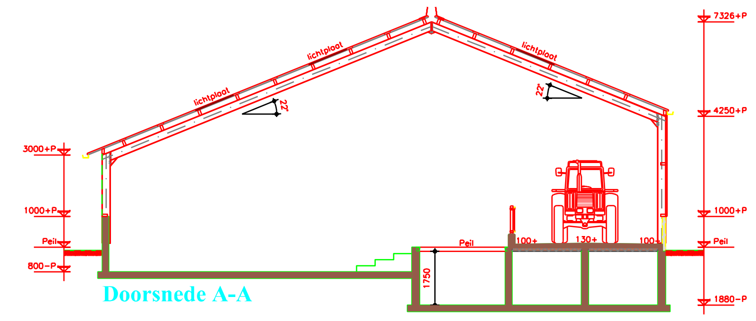


Doorsnede A-A

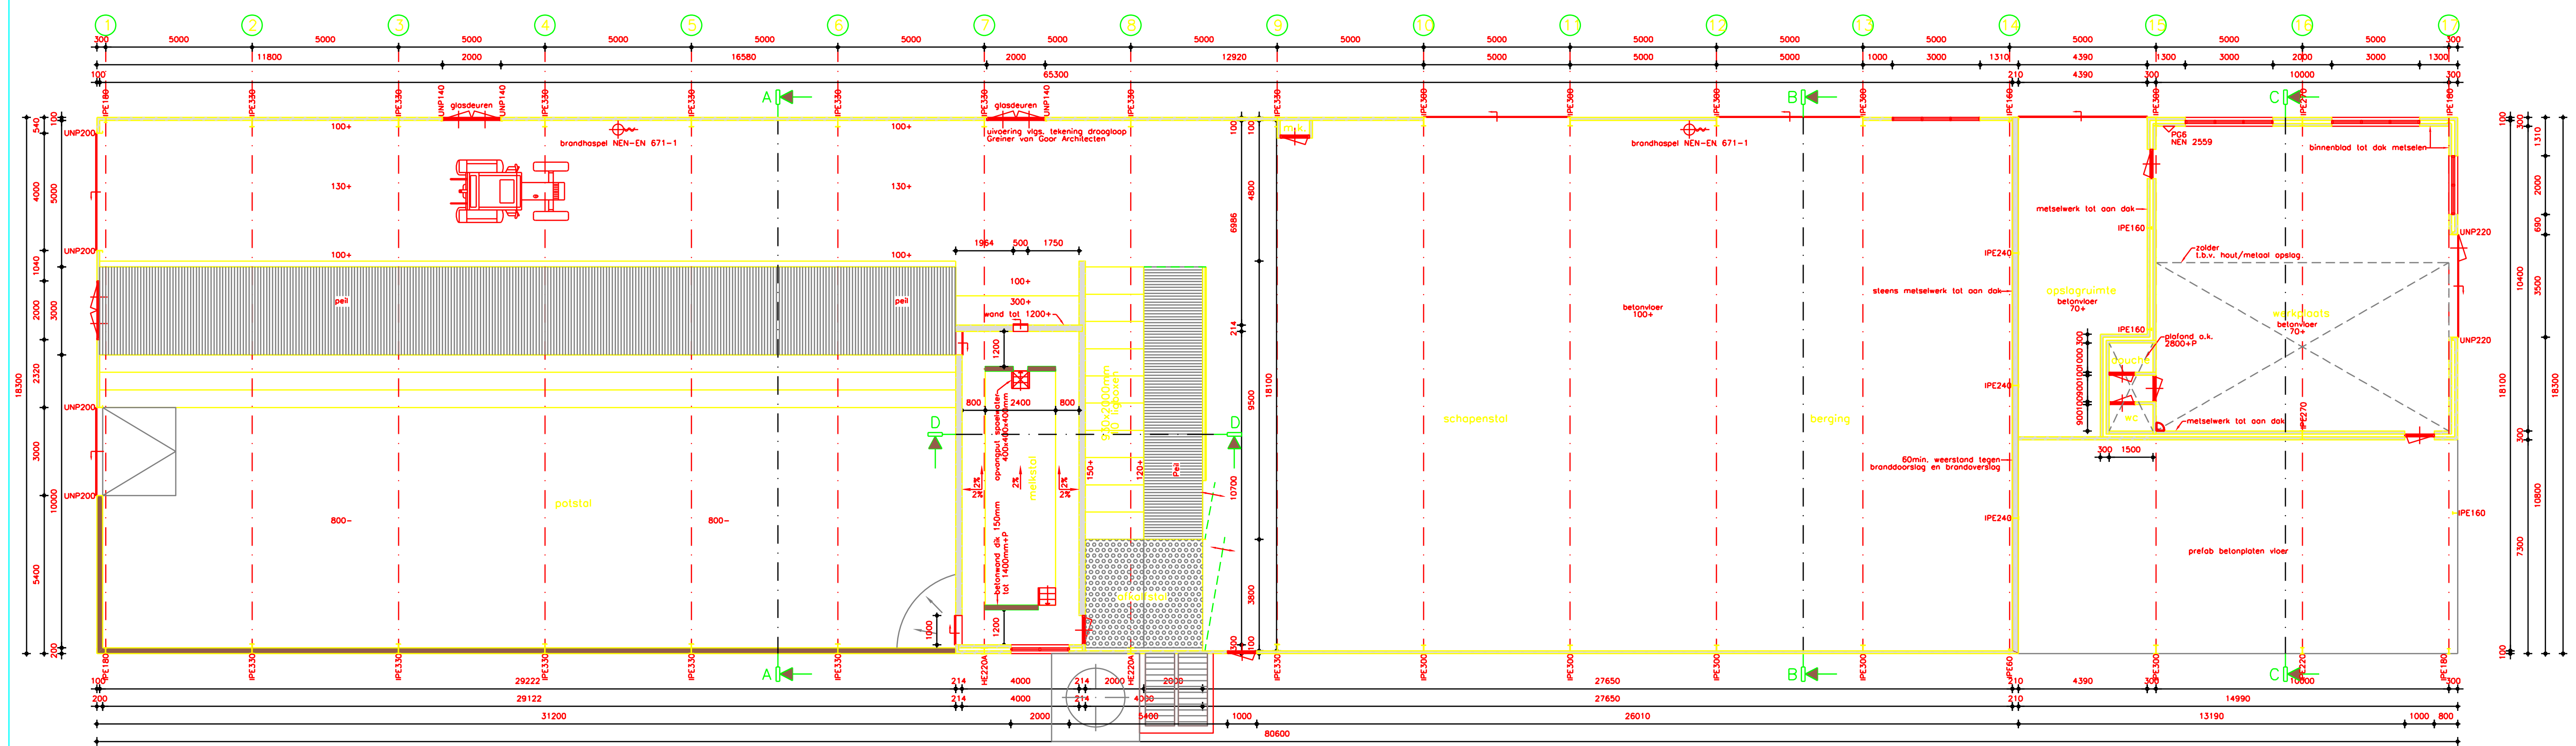


Plattegrond

**RENVOOI MATERIALEN**

| TOEPASSING | | |
|---|---|---|
| Metselwerk | : | Baksteen (waalformaat), kleur geel |
| Gevelbeplating | : | Damwandprofielplaat, kleur zwart |
| Grote deuren | : | Damwandprofielplaat, kleur zwart |
| Deurkozijnen | : | Hout (merantie), kleur hout gebeitst |
| Deuren | : | Hout (w.b.p.), kleur gebeitst/zwart |
| Raamkozijnen | : | Kunststof, kleur zwart |
| Ramen | : | Kunststof, kleur zwart |
| Dakbedekking | : | Vezelcement golfplaten, kleur zwart |
| Windveer | : | Staal, kleur zwart |
| Goten | : | Aluminium bakgoot, kleur zwart |
| Lichtplaten | : | 1 à 2 rijen per zijde, om en om |

## Tekeningen-overzicht

| | | | | | |
|---|---|---|---|---|---|
| RU-B10 | : | Plattegrond, gevelaanzichten en situatie | RU-B30 | : | Doorsnede A-A en details |
| RU-B20 | : | Palen-, wapenings-, puttenplan en details | RU-B31 | : | Doorsnede B-B en details |
| RU-B21 | : | Afdekkings-, kapplan en spantschema's | RU-B32 | : | Doorsnede C-C en details |
| | | | RU-B33 | : | Doorsnede D-D en details |

## Situatie

Gemeente : Velsen Zuid
Sectie : –
Nummer : –
Schaal : 1 : 1000

▶ Aanduiding voorgevel

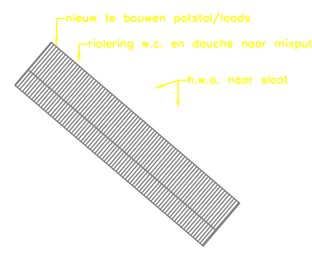


**Alle maten in het werk controleren**


**Opdrachtgever:**
Facilitair Centrum Spaarnwoude
Kerkweg 4
2002 RB Spaarnwoude
Tel: 023 - 5202820
Fax: 023 - 5376718

**Bouwplaats:**
Genieweg 50
1981 LN Velsen Zuid

**Projectleider/correspondentie:**
Ing. S. Broers (06 - 53169180)
DLV Marktgroep Bouw & Milieu West
Tolweg 11
1681 ND Zwaagdijk
Tel: 0228 - 561900
Fax: 0228 - 567285


**Benaming:**
Bestektekening
Plattegrond, gevelaanzichten en situatie
Tekening behorende bij nieuwbouw potstal/loods

Formaat: A1 Schaal: 1 : 100

*Bouw-* Adviesbureau B.V.
DLV
Postbus 511
5400 AM Uden
Tel: 0413 - 336800
Fax: 0413 - 336801

© COPYRIGHT 2000 ALLE RECHTEN VOORBEHOUDEN.

**Datum:**
d.d. 10-11-'00 A.B.
A 05-12-'00 A.B.
B 25-01-'01 A.B.
C 21-02-'01 A.B.
D 28-08-'01 A.B.
E 03-10-'01 A.B.
F 26-11-'01 A.B.
G

**Werknr:** 1355811
**Blad:** RU-B10


## Situatie

Gemeente : Velsen Zuid
Sectie : –
Nummer : –
Schaal : 1 : 1000

▶ Aanduiding voorgevel


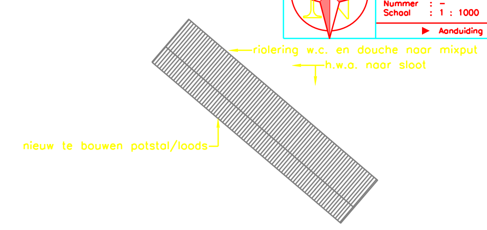



**Alle maten in het werk controleren**

**Opdrachtgever:**
Facilitair Centrum Spaarnwoude
Kerkweg 4
2002 RB Spaarnwoude
Tel: 023 - 5202820
Fax: 023 - 5376718

**Bouwplaats:**
Genieweg 50
1981 LN Velsen Zuid

**Projectleider/correspondentie:**
Ing. S. Broers (06 - 53169180)
DLV Marktgroep Bouw & Milieu West
Tolweg 11
1681 ND Zwaagdijk
Tel: 0228 - 561900
Fax: 0228 - 567285

**Benaming:**
Bestektekening
Plattegrond, gevelaanzichten en situatie
Tekening behorende bij nieuwbouw potstal/loods

Formaat: A1 Schaal: 1 : 100

*Bouw-* Adviesbureau B.V.
DLV
Postbus 511
5400 AM Uden
Tel: 0413 - 336800
Fax: 0413 - 336801

© COPYRIGHT 2000 ALLE RECHTEN VOORBEHOUDEN.

**Datum:**
d.d. 10-11-'00 A.B.
A 05-12-'00 A.B.
B 25-01-'01 A.B.
C 21-02-'01 A.B.
D 28-08-'01 A.B.
E 03-10-'01 A.B.
F 26-11-'01 A.B.
G

**Werknr:** 1355811
**Blad:** RU-B10