


principe detail: bevestigen aan bestaand

principe detail kruipsparing

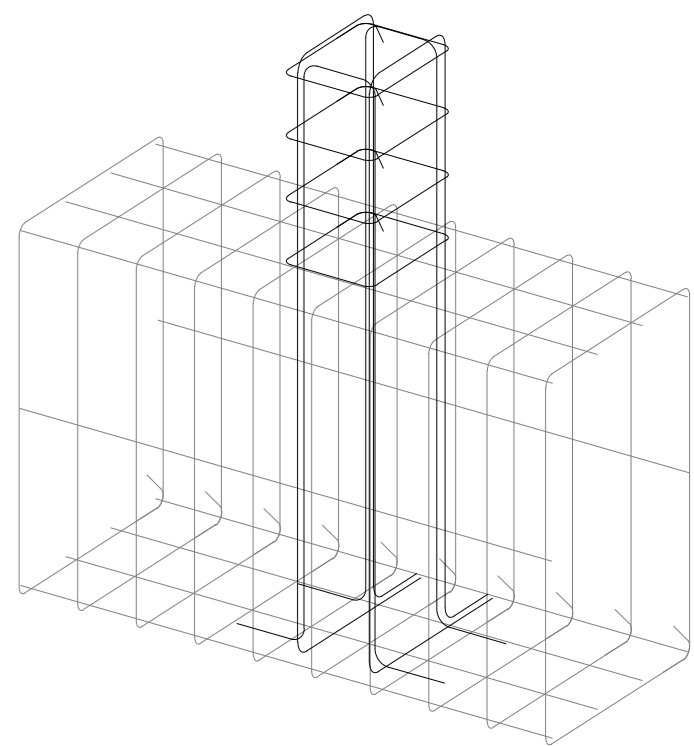

3D opstort t.b.v. detail 0.2/0.3/0.6/0.8

- MATEN IN HET WERK CONTROLLEREN

D			
C			
B			
A	aanvulling gemeente	18.11.14	PS
Wijz.	omschrijving	datum	paraaf

verbouwing Mgr. Bekkerschool
F.v. Eedenlaan 14 te Delft

details		A.v. Leekwermdijk 35a Apeldoorn 3825 tel. 0172-495 200 Postbus 2198 3800 CD Apeldoorn info@vandijkadv.nl - www.vandijkadv.nl	schaal	formaat	get.	datum	opdr.nr.
Van Dijk B.V.			1:50	A0	PS	04.11.14	214137
						tek.nr.	
						BE-400	A