




ALGEMEEN:

- veiligheidsglas tot 1400+vl
- geluidbelaste gevels dienen zwaarder type beglazing te hebben, conform bestek.

-  gelaagd isolatie glas
-  isolatie glas
-  gelaagd glas
-  enkel glas
-  enkel glas, 30 min. brandwerende beglazing
-  isolatie glas, 30 min. brandwerende beglazing
-  inbraakwerendheid

Status :
definitief


Opdrachtgever : Laurentius Stichting	Datum : 04.11.2014	Gewijzigd : A : 24.11.2014 B : 02.12.2014
	Schaal :	C : D : E :
Project : Mgr. Bekkersschool	Formaat :	F : G : H :
Fase : BESTEK	Werknr. : DLT-14	I : J :

Blad nummer : **B 50**
Onderwerp : **kozijnstaat**

SJO
architecten


Postbus 607, 1000 AP Amsterdam
T. 0031 (0) 20 418 51 31

www.sjo-me.eu
mail@sjo-me.eu

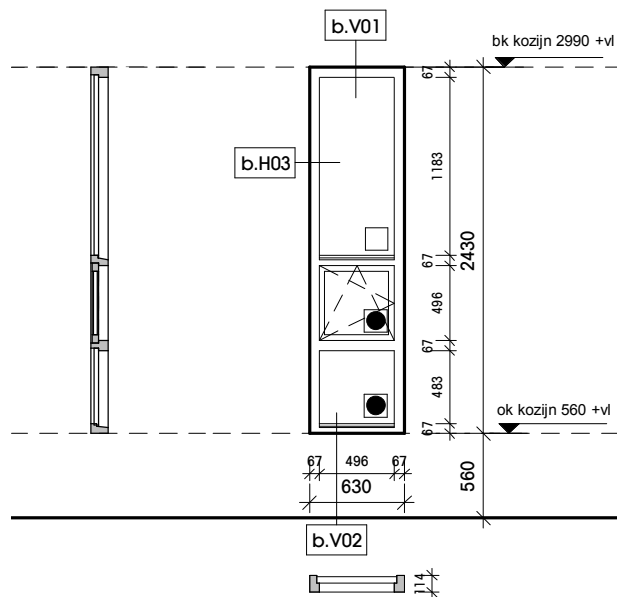


Merk : e01

- aantal getekend : 8x
aantal gespiegeld :
inbraakwerend : klasse 2
geluidbelasting : 3x (zuidgevel en oostgevel ruimte S9), 3x nee
diversen : - met aluminium neggebekleding
- zelfde maatvoering als e02
-zonwering dmv screens

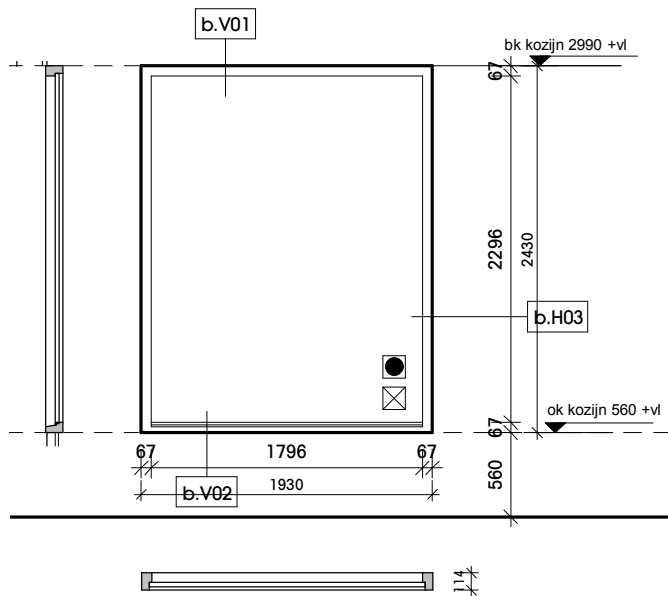


Merk : e04

- aantal getekend : 1x
aantal gespiegeld :
inbraakwerend : ja
geluidbelasting : ja
diversen : aluminium neggebekleding
30' WBDO
-zonwering dmv screens

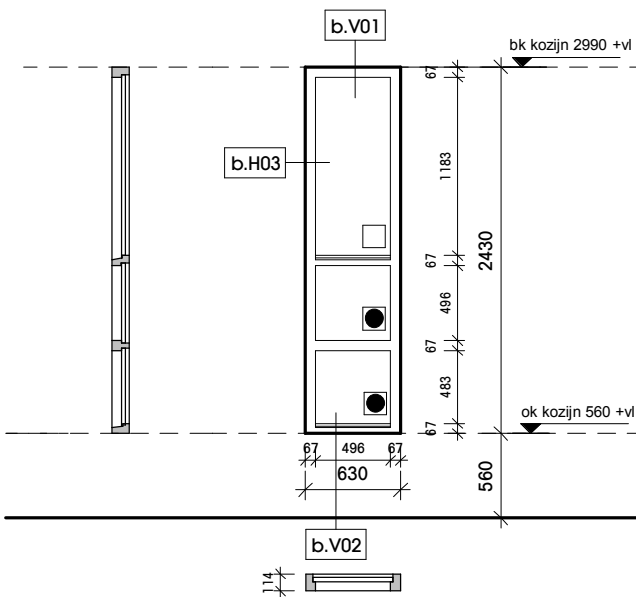


Merk : e02

- aantal getekend : 7x
aantal gespiegeld :
inbraakwerend : ja
geluidbelasting : ja
diversen : - aluminium neggebekleding
- zelfde maatvoering als e01
-zonwering dmv screens

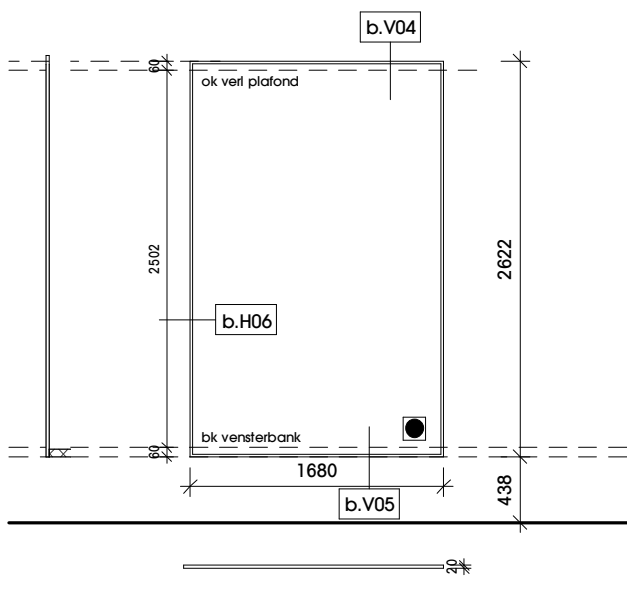


Merk : e05

- aantal getekend : 2x
aantal gespiegeld :
inbraakwerend : ja
geluidbelasting : ja, 1x tpv zuidgevel
diversen : verlijmde beglazing

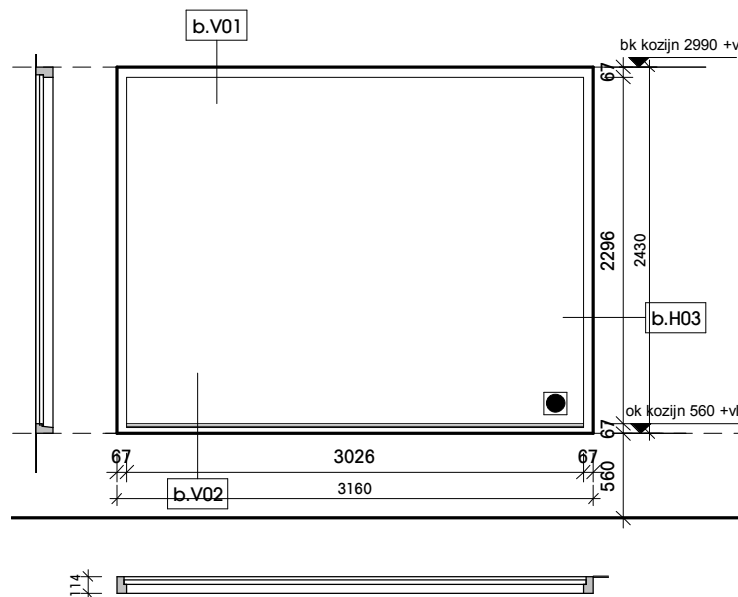


Merk : e03

- aantal getekend : 1x
aantal gespiegeld :
inbraakwerend : ja
geluidbelasting : ja
diversen : aluminium neggebekleding
-zonwering dmv screens

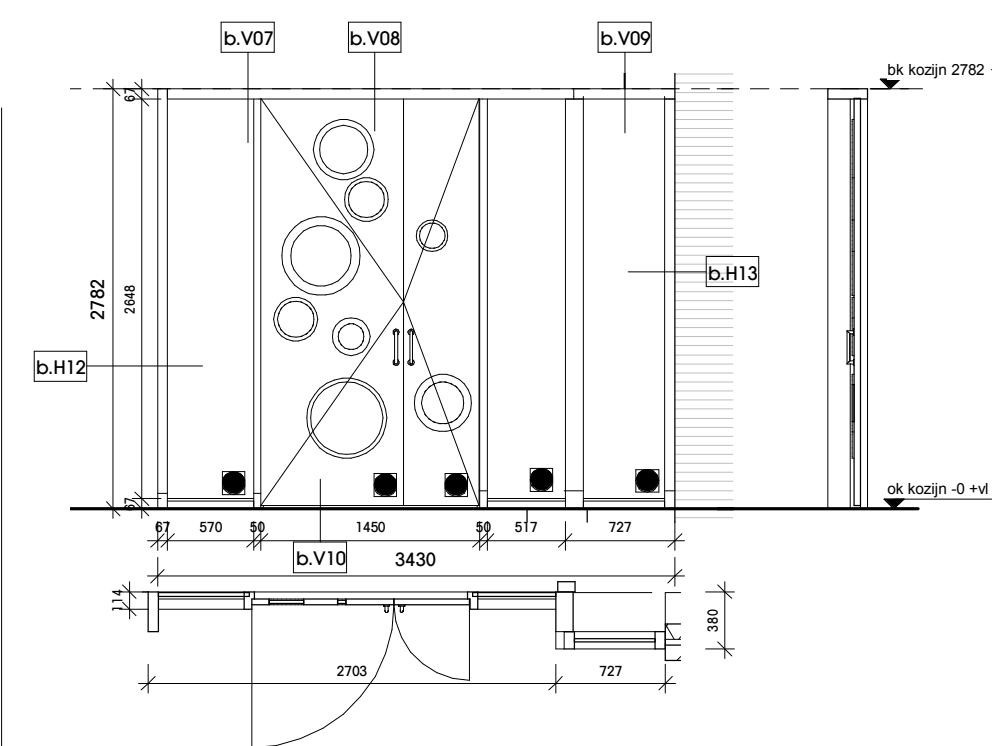


Merk : e06

aantal getekend	: 1x
aantal gespiegeld	:
inbraakwerend	: kasse 2
geluidbelasting	: nee
diversen	: - samengesteld entree-element met zijpanelen - holonite onderdorpel met neuten - verschillende maten glaslatten

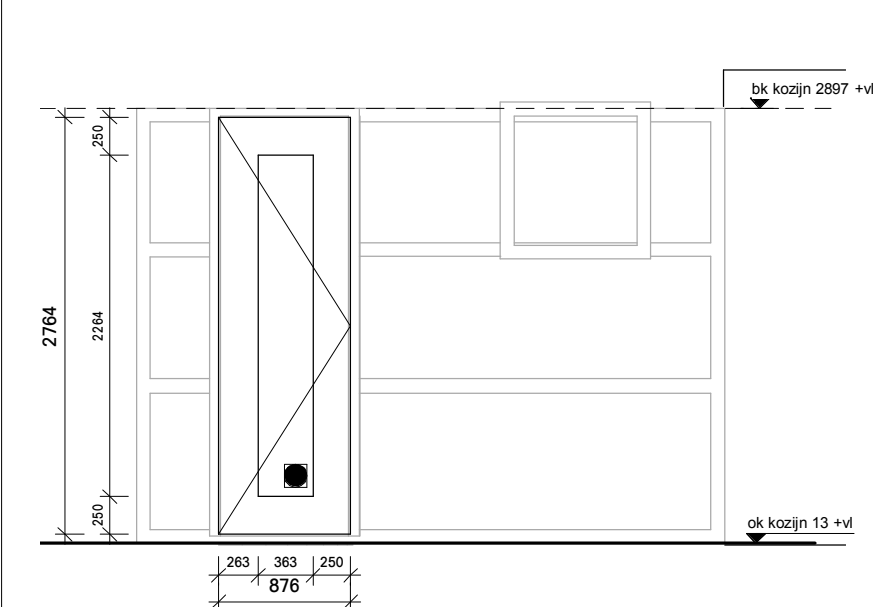


Merk : e09

aantal getekend	: 2x
aantal gespiegeld	:
inbraakwerend	: klasse 2
geluidbelasting	: nee
diversen	: nieuwe deur in bestaand kozijn. inmeten in het werk

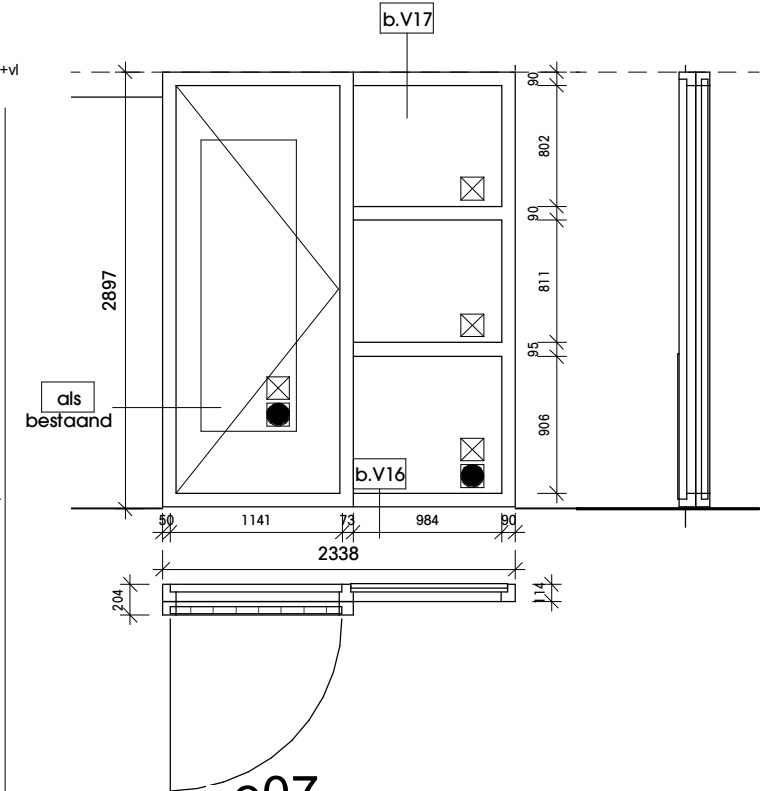


Merk : e07

aantal getekend	: 1x
aantal gespiegeld	:
inbraakwerend	: klasse 2
geluidbelasting	: nee
diversen	: - vervanging deur en beglazing - wdbbo30 - opdikken sponningen

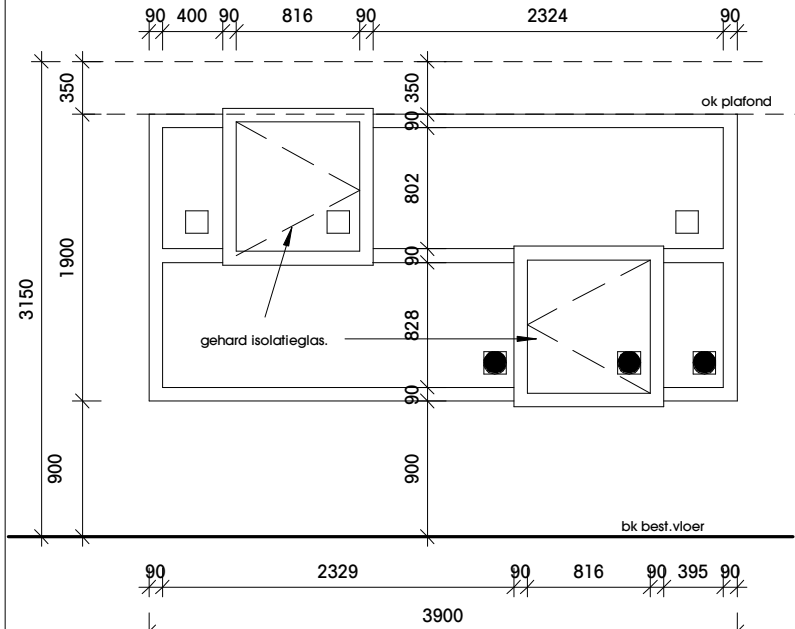


Merk : e10

aantal getekend	: 1x
aantal gespiegeld	:
inbraakwerend	: klasse 2
geluidbelasting	: nee
diversen	: kozijnen e10, e11, e12 en e13 als bestaand gehard isolatieglazen draaiende delen met beslag indien mogelijk her te gebruiken.

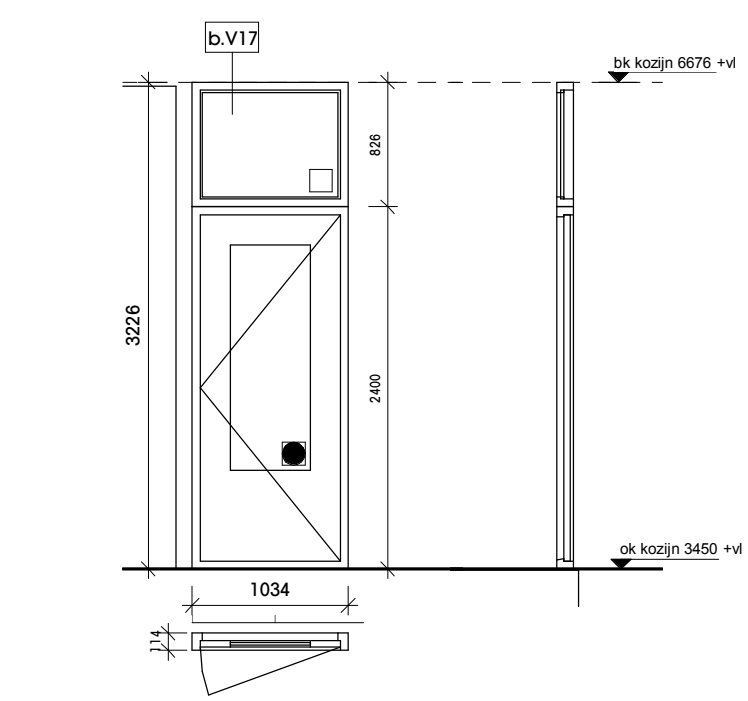


Merk : e08


aantal getekend	: 1x
aantal gespiegeld	:
inbraakwerend	: klasse 2
geluidbelasting	: nee
diversen	:

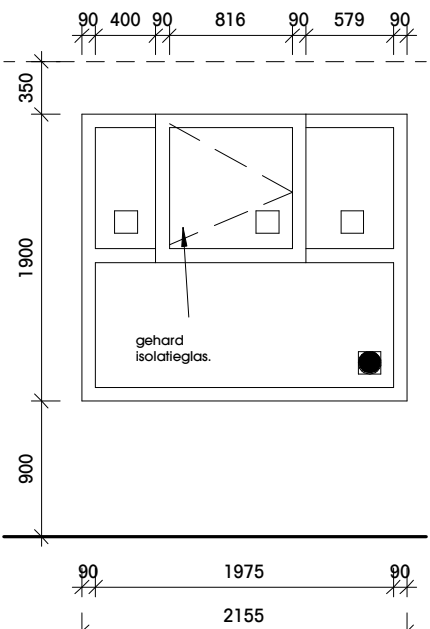


e11

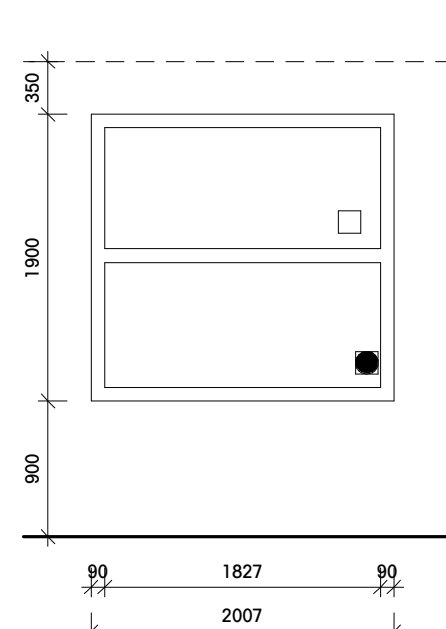

e12

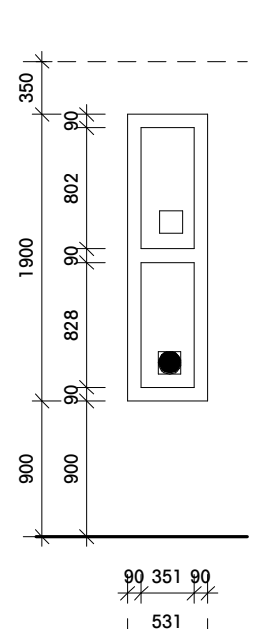


e13

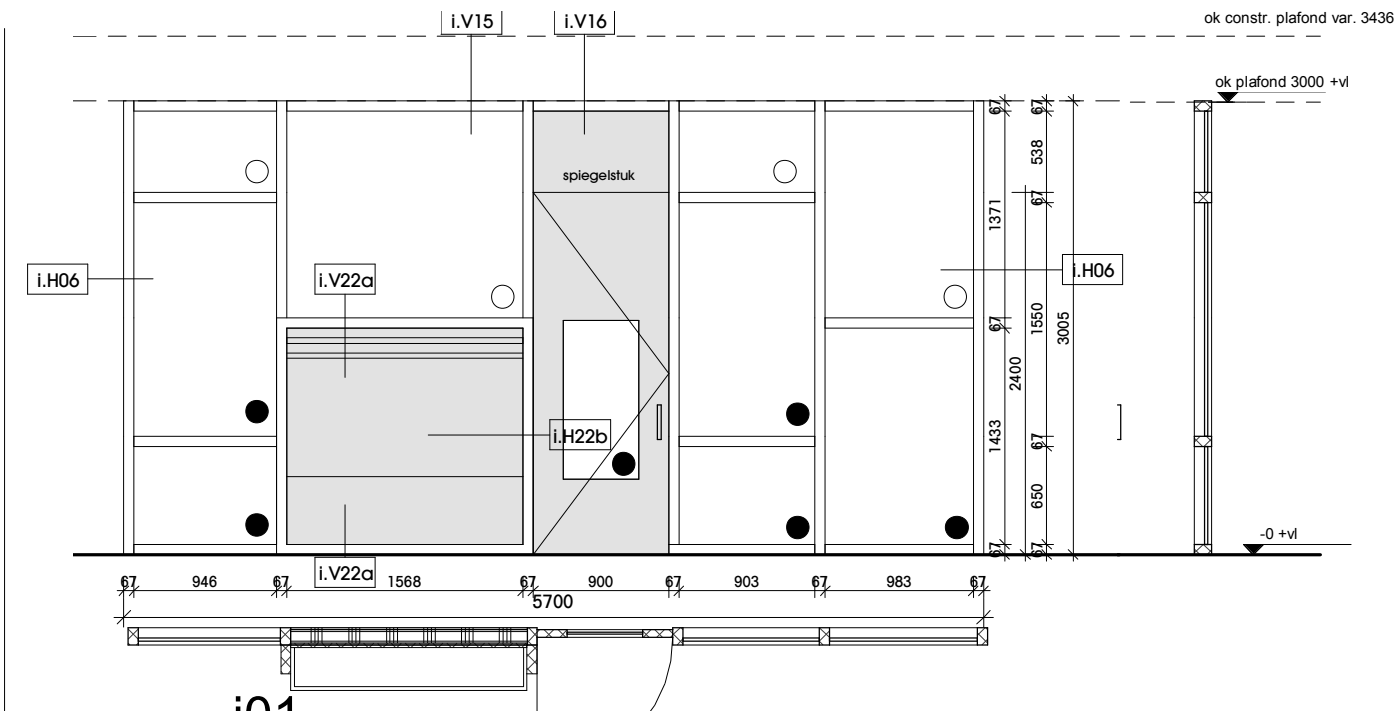


Merk : i01

aantal getekend : 1x
aantal gespiegeld :
inbraakwerend : nee
geluidbelasting : nee
diversen :

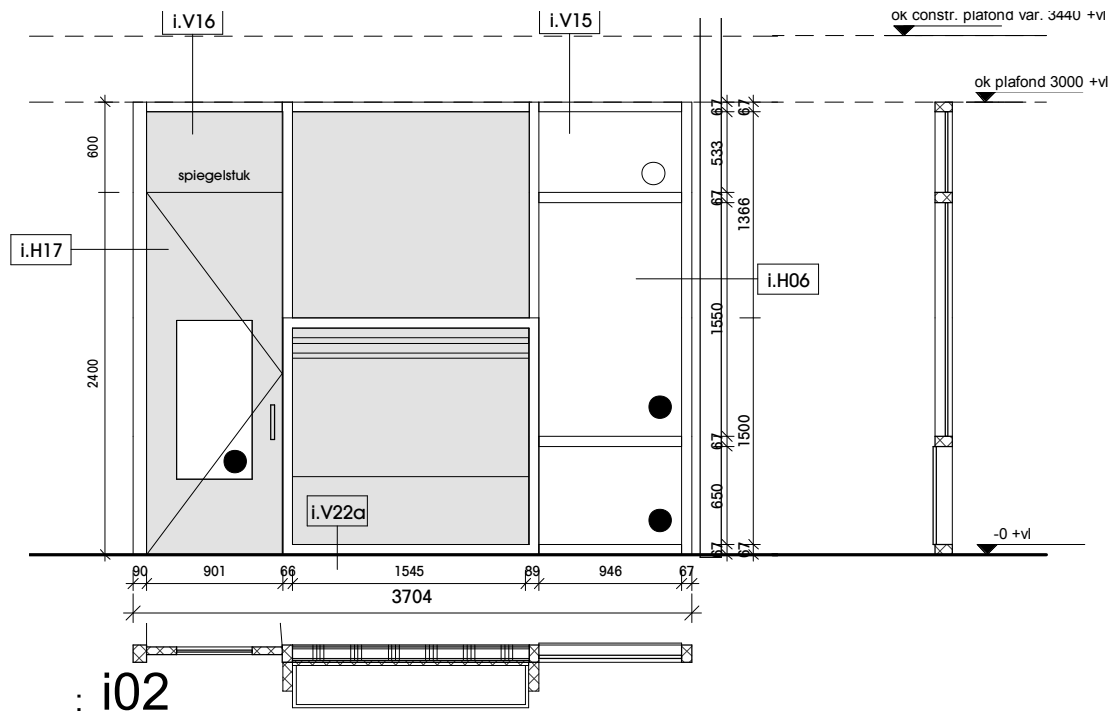


Merk : i02

aantal getekend : 1x
aantal gespiegeld :
inbraakwerend : nee
geluidbelasting : nee
diversen :

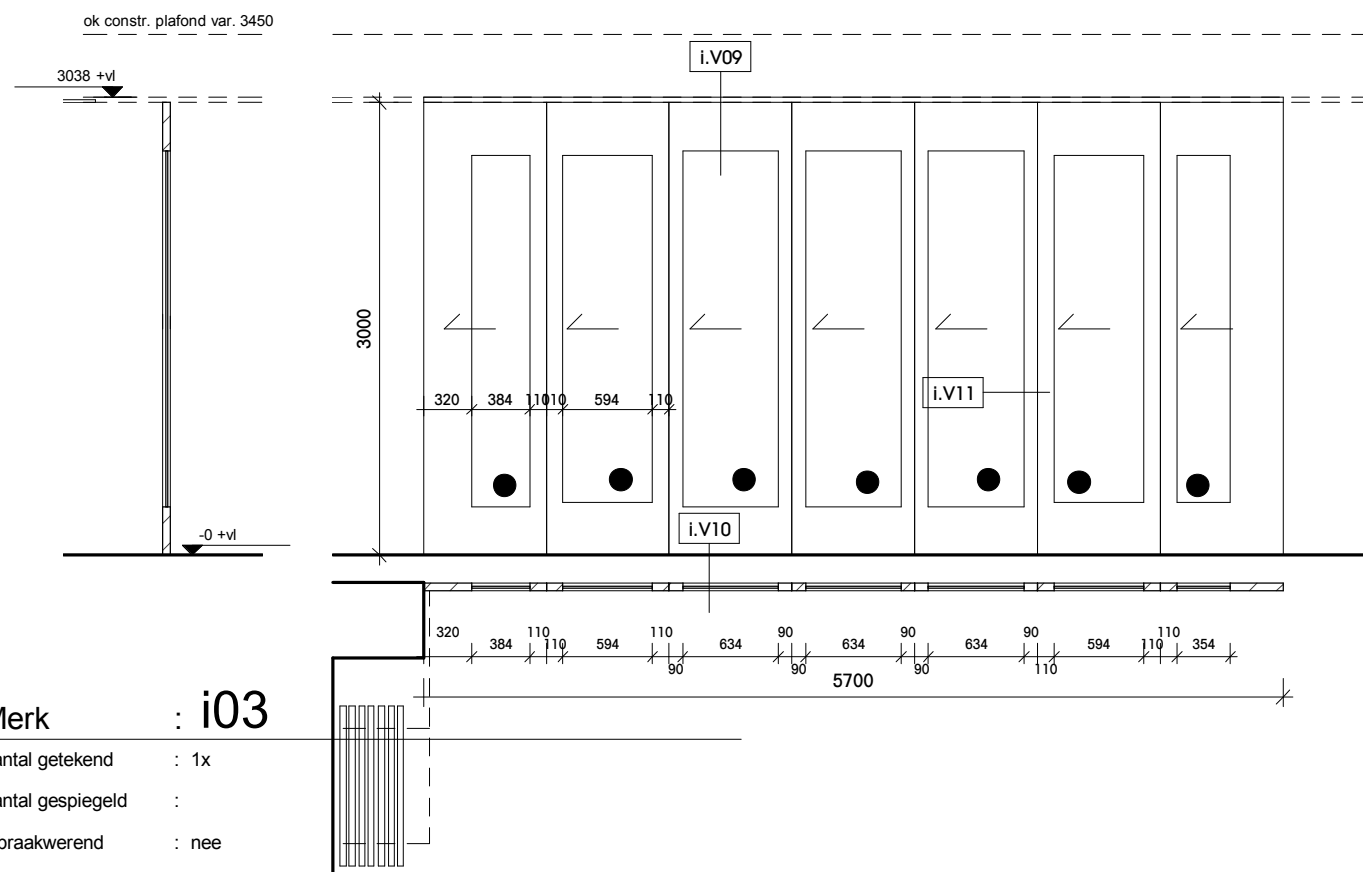


Merk : i03

aantal getekend : 1x
aantal gespiegeld :
inbraakwerend : nee
geluidbelasting : ja
diversen : panelen wand, 43 dB

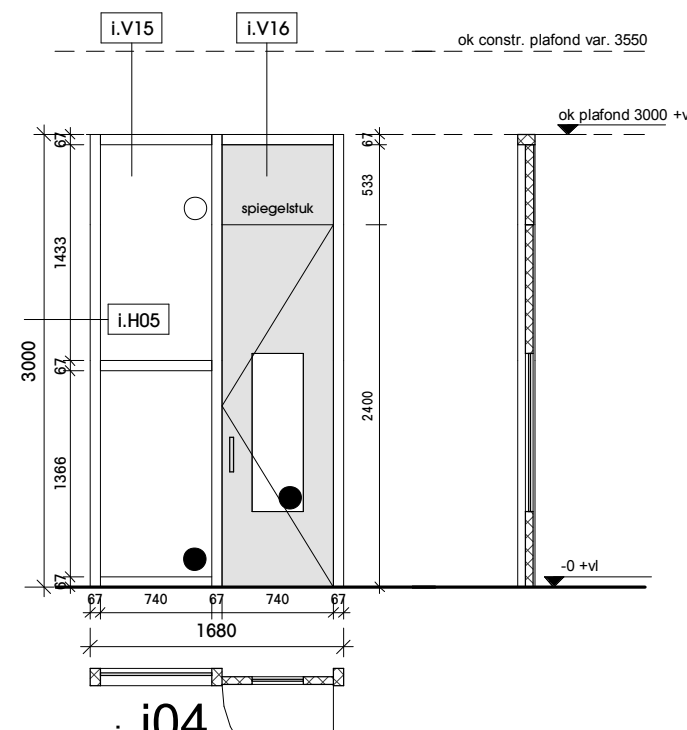

Merk : i04

aantal getekend : 1x
aantal gespiegeld :
inbraakwerend : nee
geluidbelasting : nee
diversen :

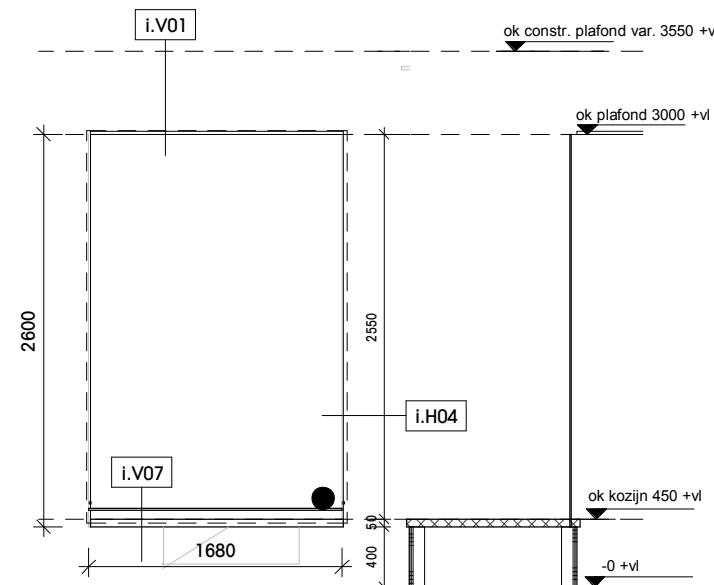


Merk : i05

aantal getekend : 1x
aantal gespiegeld :
inbraakwerend : nee
geluidbelasting : nee
diversen : glasprofiel type Click25


B 53
binnenkozijn

schaal
1 : 50

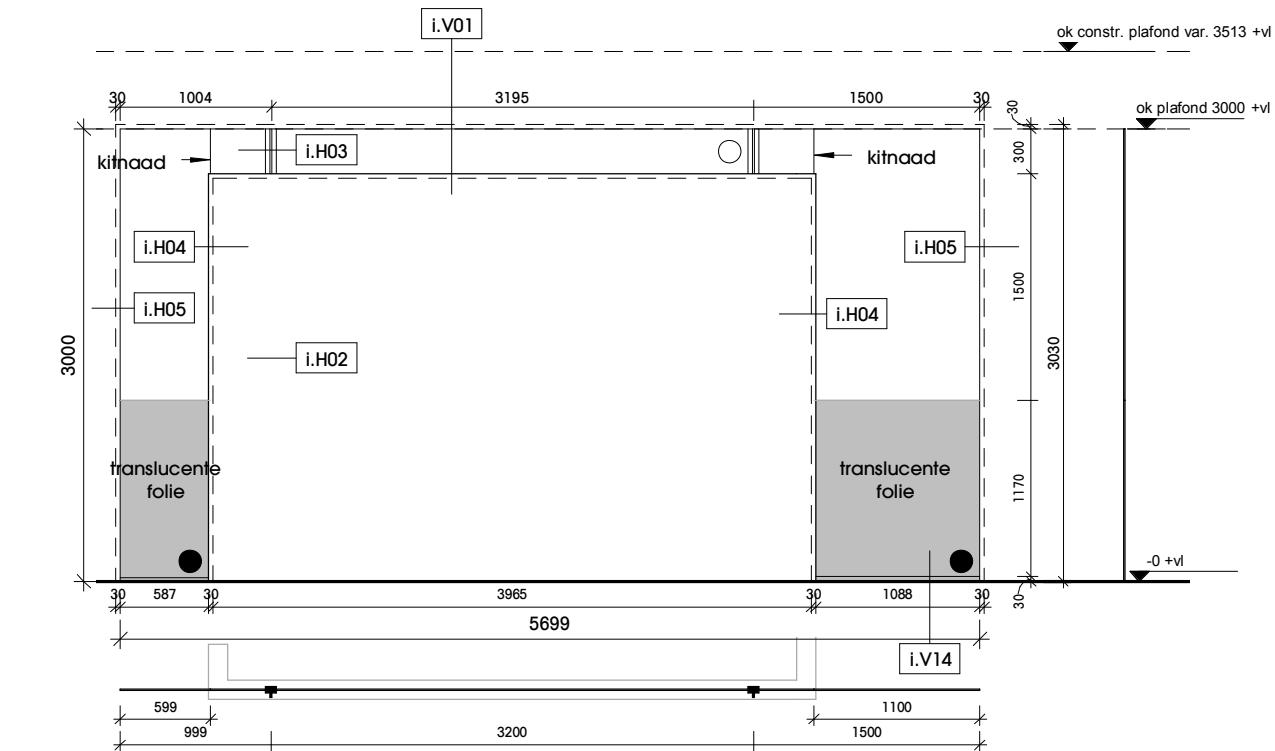


Merk : i06

aantal getekend : 1
aantal gespiegeld :
inbraakwerend : nee
geluidbelasting : let op: speellokaal / klas
diversen : glasprofiel type Click25

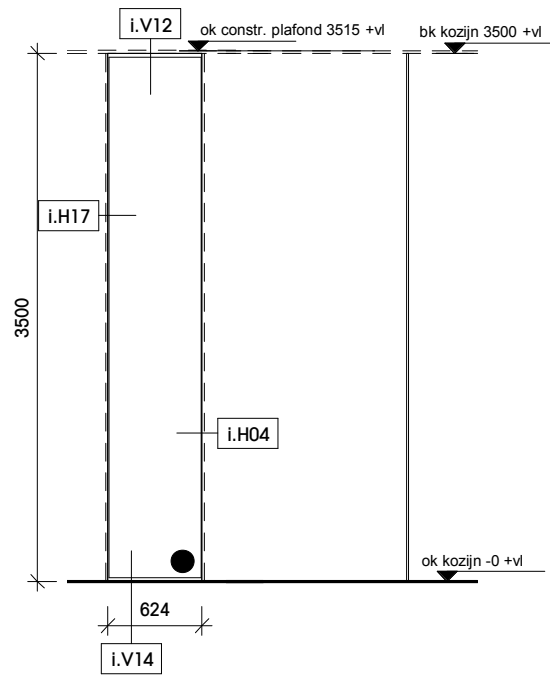


Merk : i07

aantal getekend : 1x
aantal gespiegeld :
inbraakwerend : nee
geluidbelasting : nee
diversen : glasprofiel type Click25

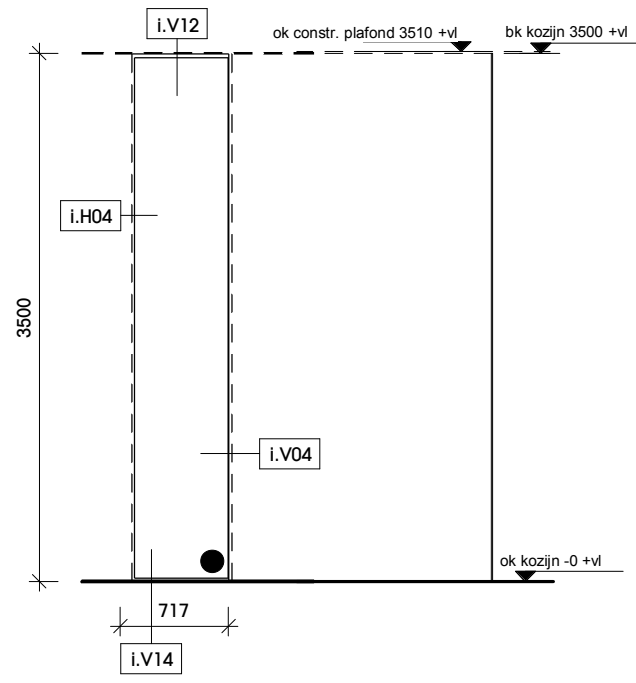


Merk : i08

aantal getekend : 1x
aantal gespiegeld :
inbraakwerend : nee
geluidbelasting : nee
diversen : glasprofiel type Click25

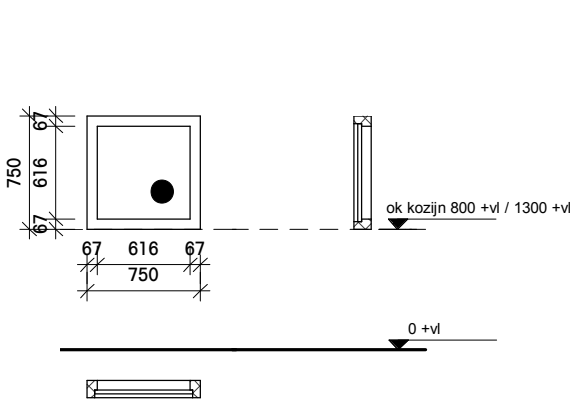


Merk : i09

aantal getekend : 2x
aantal gespiegeld :
inbraakwerend : nee
geluidbelasting : nee
diversen :

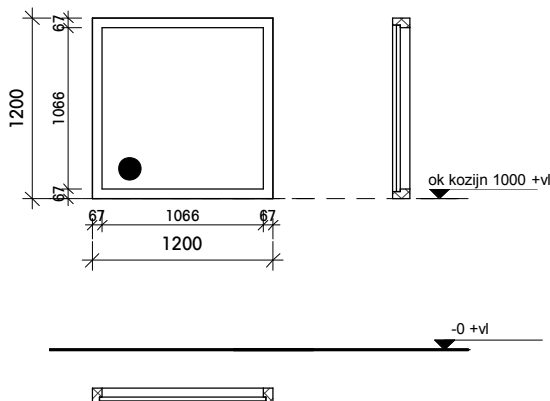


Merk : i10

aantal getekend : 1x
aantal gespiegeld :
inbraakwerend : nee
geluidbelasting : nee
diversen :

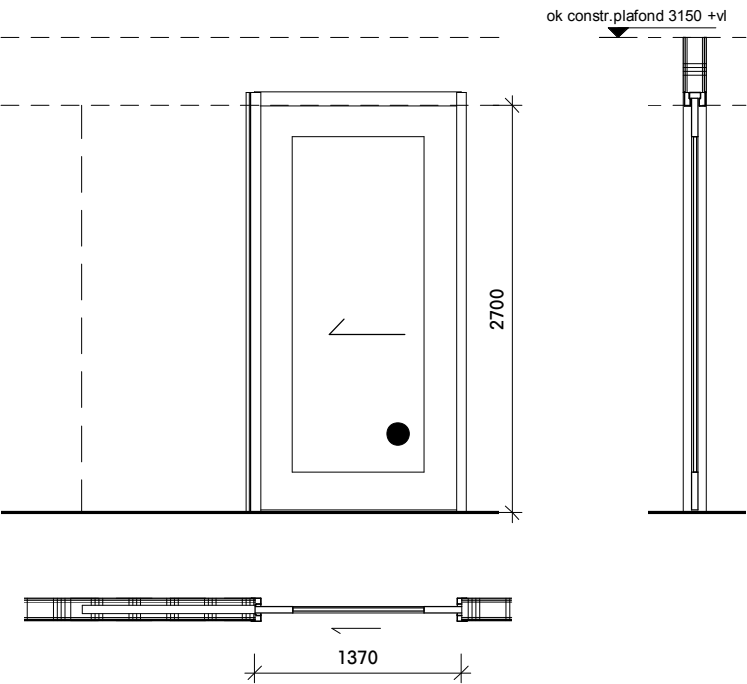


Merk : i11

- aantal getekend : 1x
- aantal gespiegeld :
- inbraakwerend : nee
- geluidbelasting : ja
- diversen : geluidwerende schuifdeur

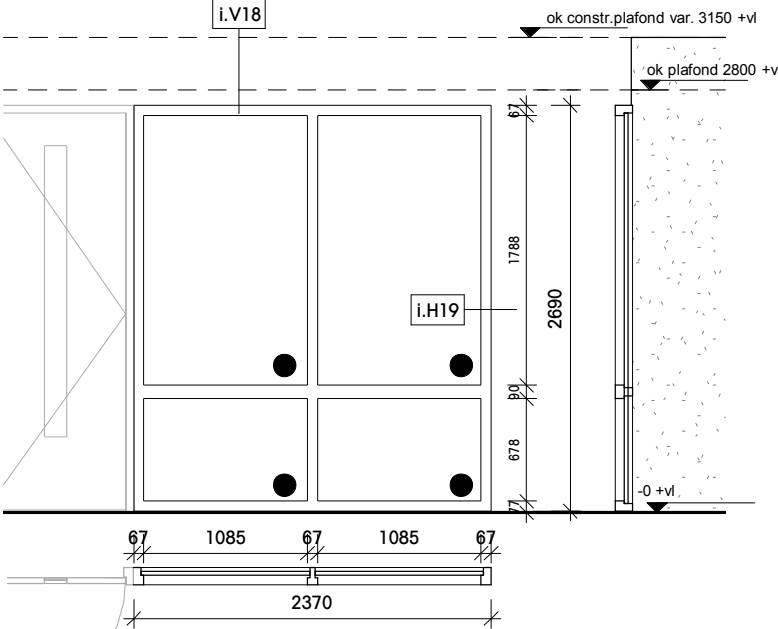


Merk : i12

- aantal getekend : 2x
- aantal gespiegeld :
- inbraakwerend : nee
- geluidbelasting : nee
- diversen :

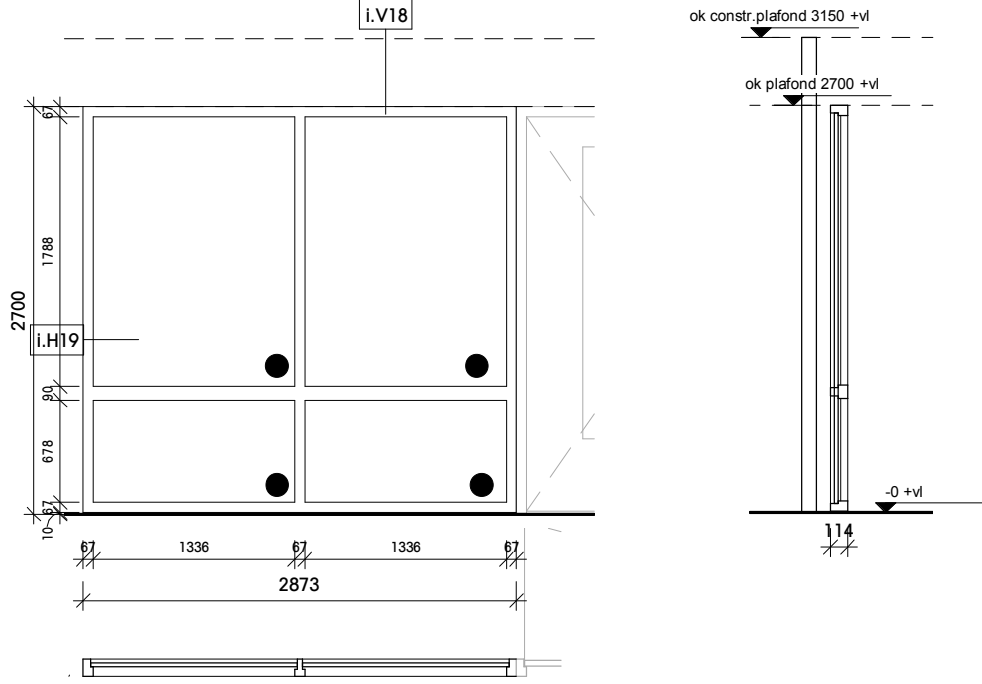


Merk : i13

- aantal getekend : 2x
- aantal gespiegeld :
- inbraakwerend : nee
- geluidbelasting : nee
- diversen :

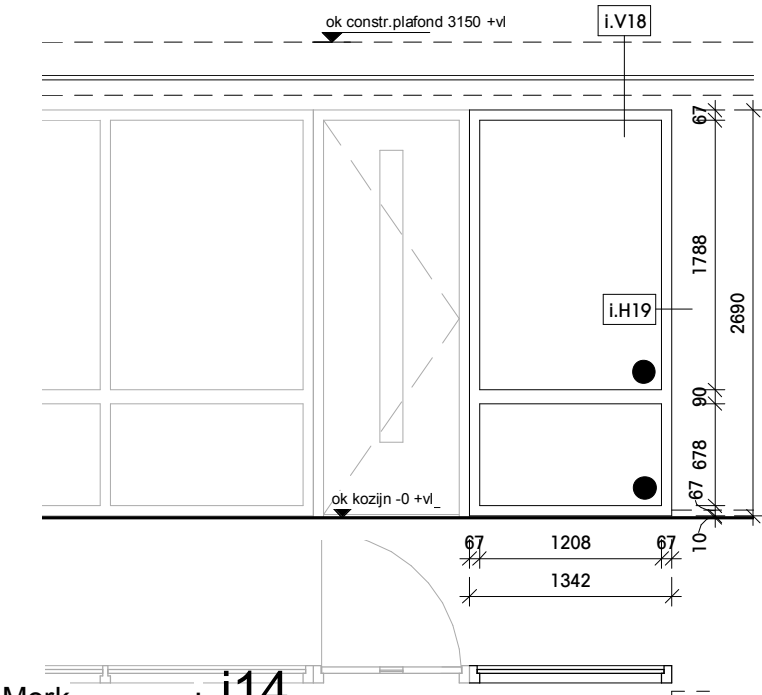


Merk : i14

- aantal getekend : 1x
- aantal gespiegeld :
- inbraakwerend : nee
- geluidbelasting : nee
- diversen :

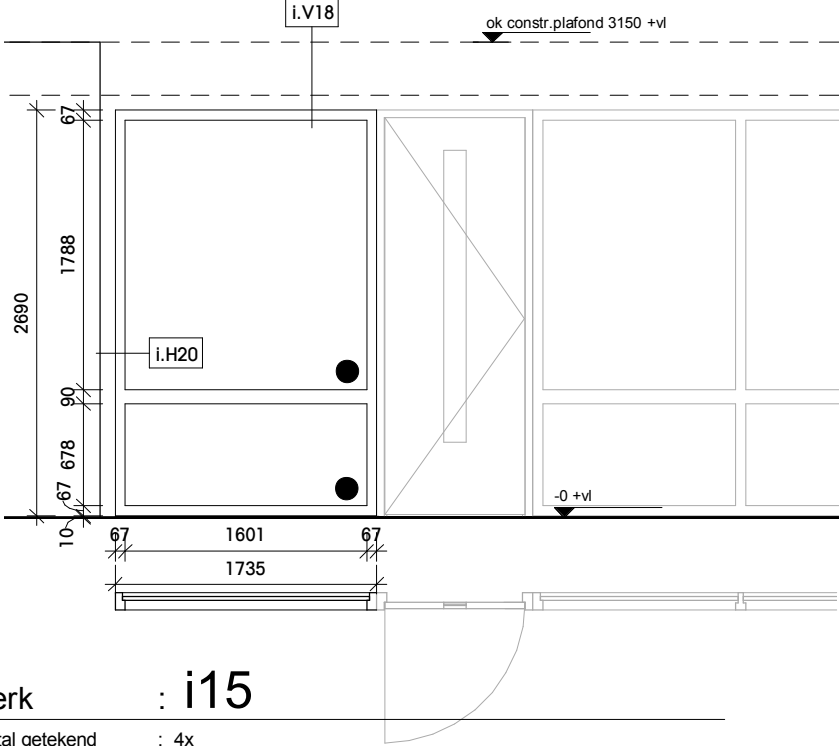

Merk : i15

- aantal getekend : 4x
- aantal gespiegeld :
- inbraakwerend : nee
- geluidbelasting : nee
- diversen :

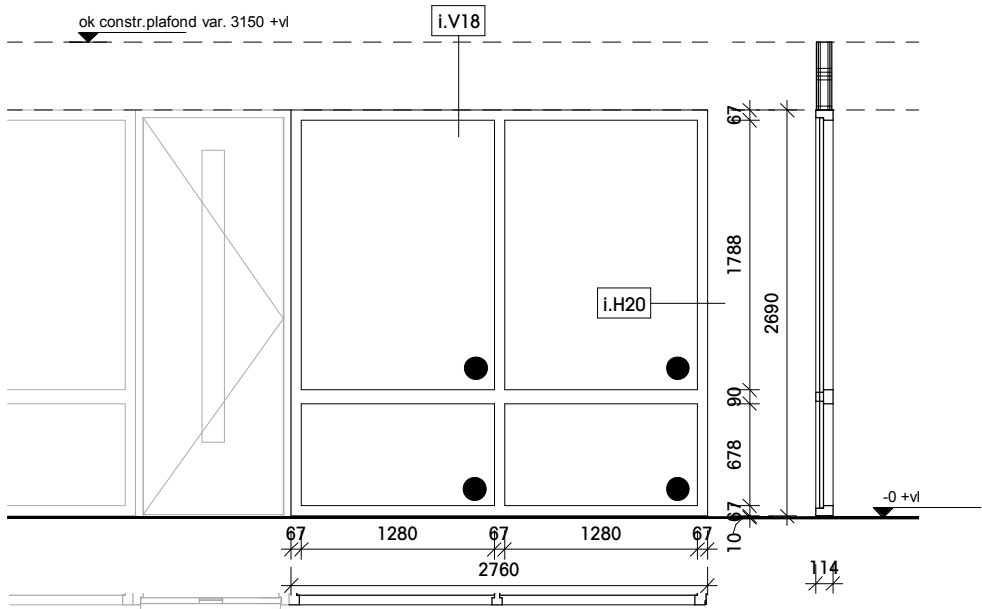


Merk : i16

- aantal getekend : 5x
- aantal gespiegeld :
- inbraakwerend : nee
- geluidbelasting : nee
- diversen :


B 55
binnenkozijn

schaal
1 : 50

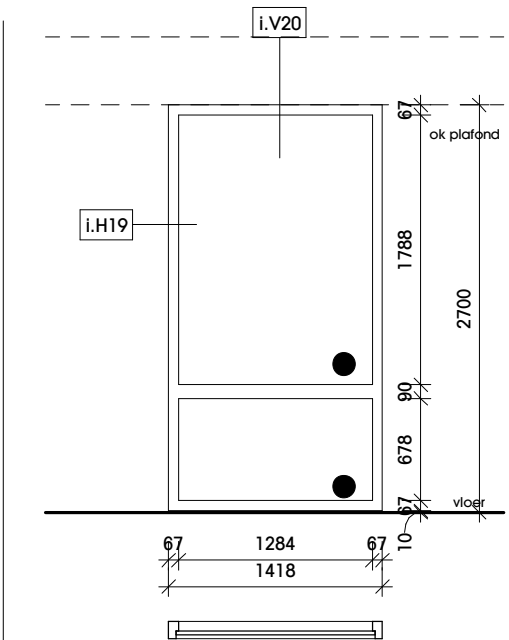


Merk : i17

- aantal getekend : 1x
- aantal gespiegeld :
- inbraakwerend : nee
- geluidbelasting : nee
- diversen :

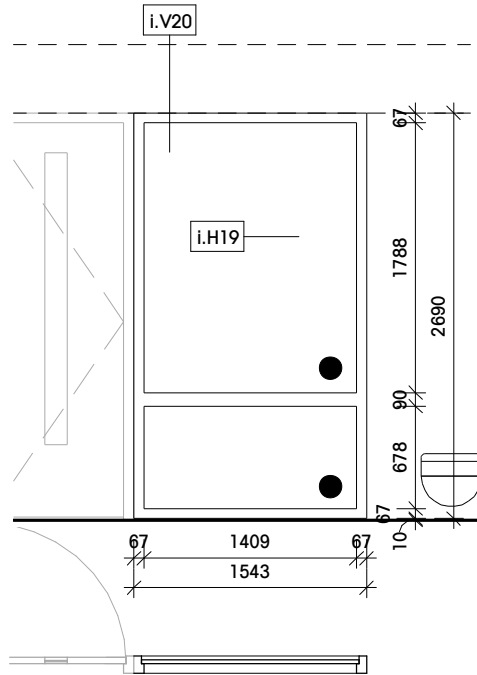


Merk : i18

- aantal getekend : 3x
- aantal gespiegeld :
- inbraakwerend : nee
- geluidbelasting : nee
- diversen :

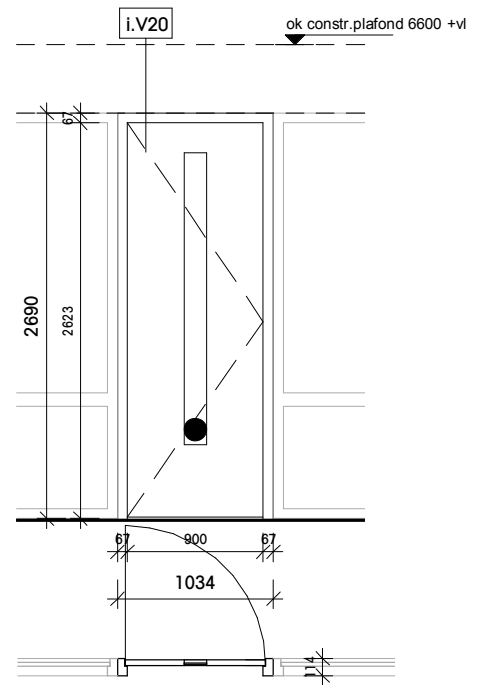


Merk : i19

- aantal getekend : 4x
- aantal gespiegeld : 5x
- inbraakwerend : nee
- geluidbelasting : nee
- diversen :

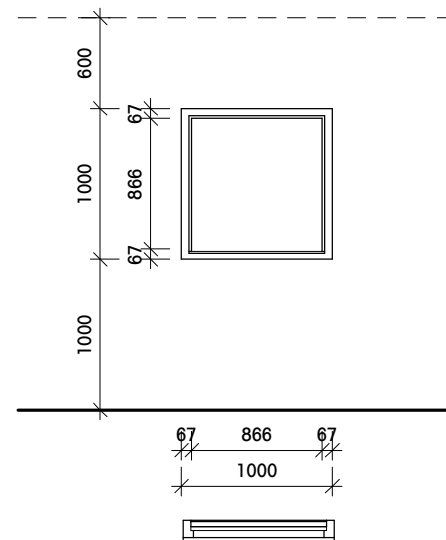


Merk : i20

- aantal getekend : 1x
- aantal gespiegeld :
- inbraakwerend : nee
- geluidbelasting : nee
- diversen :

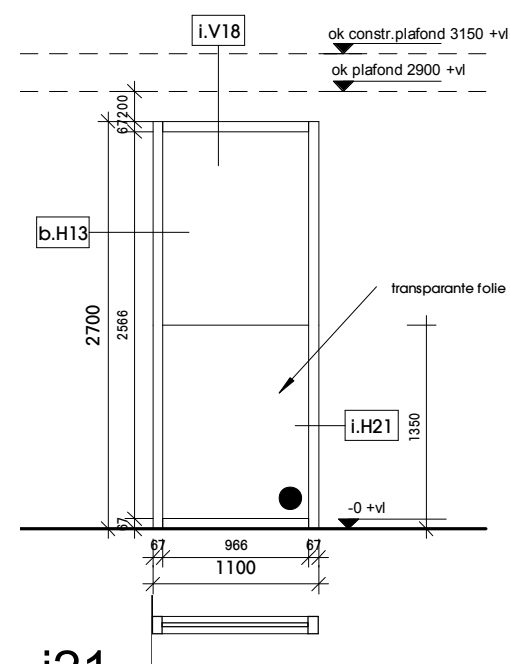


Merk : i21

- aantal getekend : 1x
- aantal gespiegeld :
- inbraakwerend : nee
- geluidbelasting : nee
- diversen : transparante folie tot 1350+vl

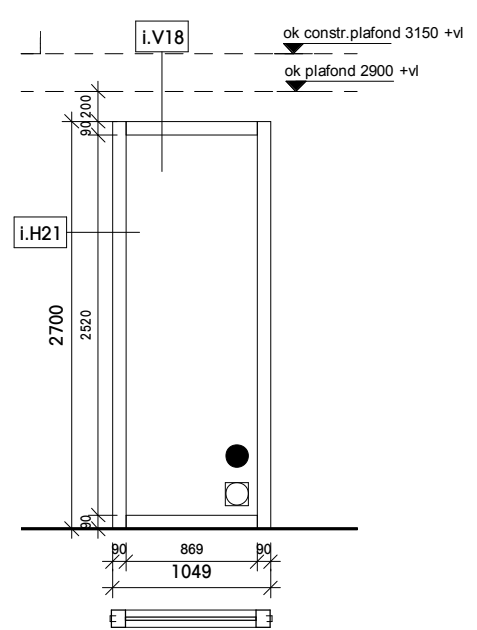

Merk : i22

- aantal getekend : 1x
- aantal gespiegeld :
- inbraakwerend : nee
- geluidbelasting : nee
- diversen : WBDO 30

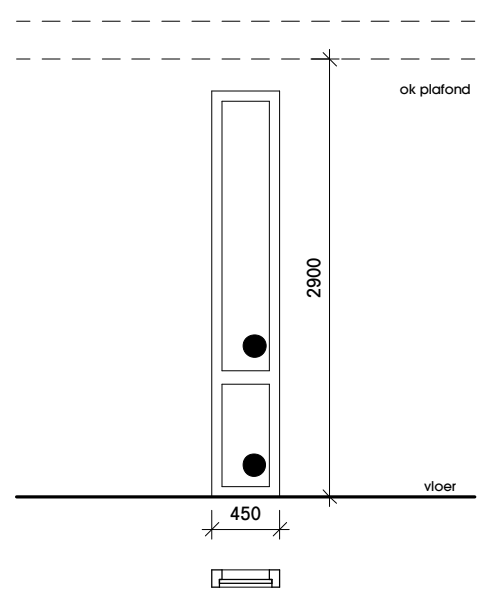


Merk : i23

- aantal getekend : 1x
- aantal gespiegeld :
- inbraakwerend : nee
- geluidbelasting : nee
- diversen :

Merk :


- aantal getekend : 1x
- aantal gespiegeld :
- inbraakwerend :
- geluidbelasting :
- diversen :

i24 niet in gebruik

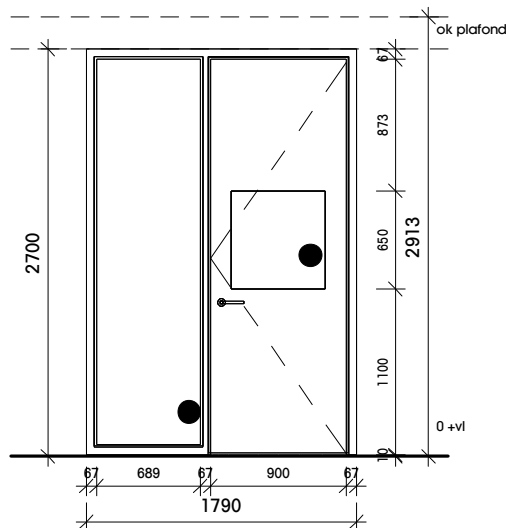


Merk : i25

aan aantal getekend	:	1x
aan aantal gespiegeld	:	
aan inbraakwerend	:	ne
aan geluidbelasting	:	ne
aan diversen	:	

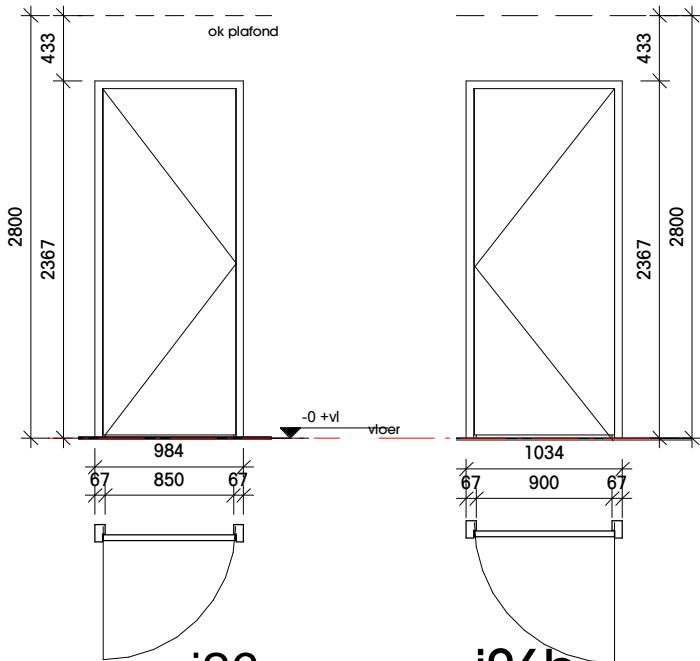


Merk : i26

aantal getekend	: 6x	aantal getekend	: 1x
aantal gespiegeld	: 2x	aantal gespiegeld	:
inbraakwerend	: nee		
geluidbelasting	: nee		
diversen	: oranje kleur	diversen	: deur miva toilet

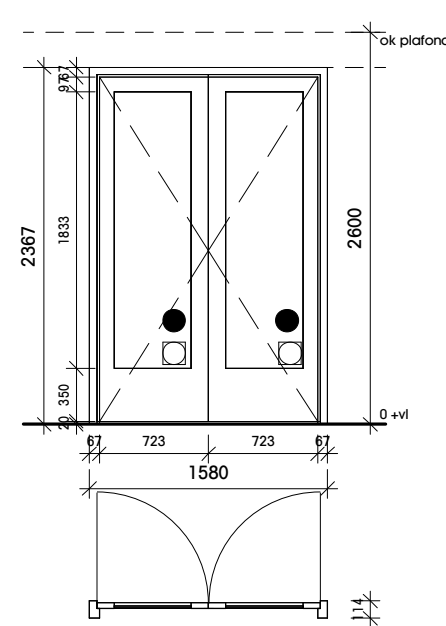


Merk : i27

aantal getekend	: 1x
aantal gespiegeld	:
inbraakwerend	: nee
geluidbelasting	: nee
diversen	: 30 WBDO

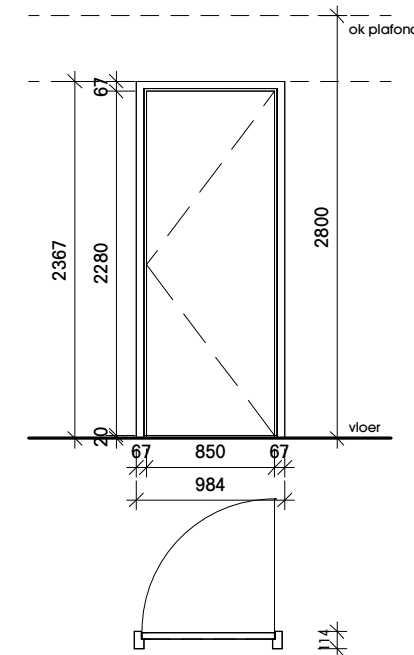


Merk : i28

aan aantal getekend	: 4x
aan aantal gespiegeld	: 2x
aan inbraakwerend	: nee
aan geluidbelasting	: nee
aan diversen	:

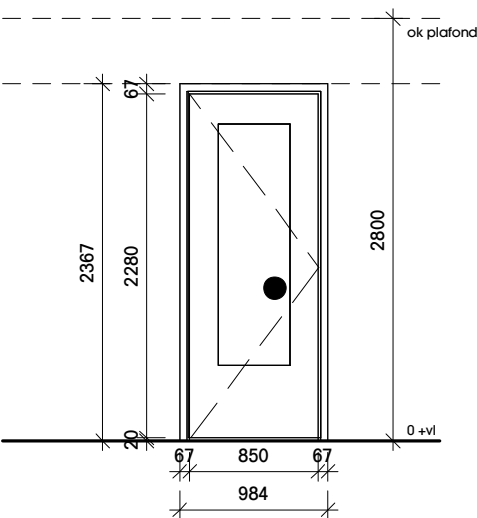


Merk : i29

aantal getekend	: 2x
aantal gespiegeld	: 2x
inbraakwerend	: nee
geluidbelasting	: nee
diversen	:

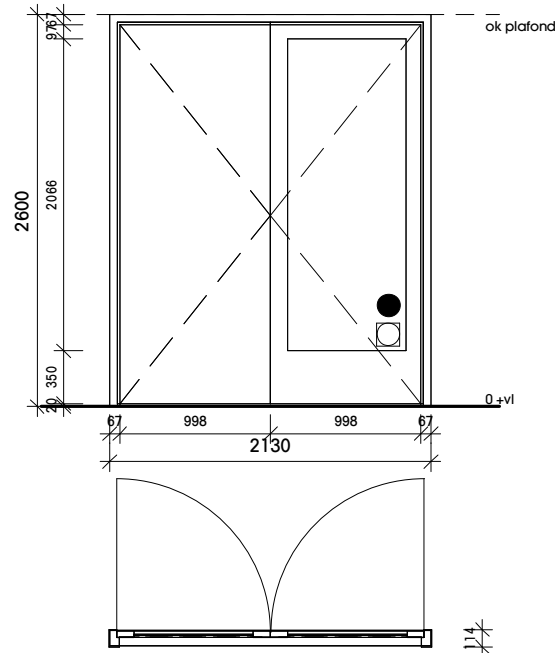

Merk : i30

aan aantal getekend	:	1
aan aantal gespiegeld	:	
aan inbraakwerend	:	nee
aan geluidbelasting	:	nee
aan diversen	:	- 30 WBDO
		- elektrische drangers (stand-alone)

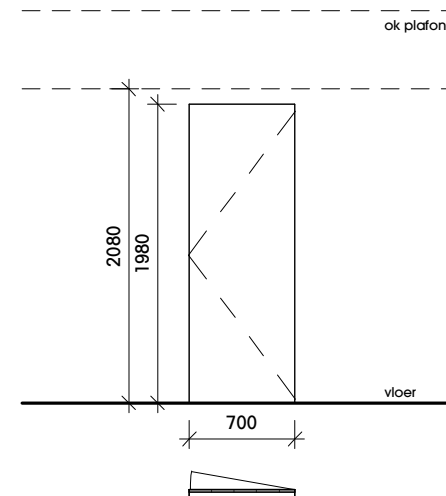

Merk : i31

aantal getekend	: 2x
aantal gespiegeld	:
inbraakwerend	: nee
geluidbelasting	: nee
diversen	: