
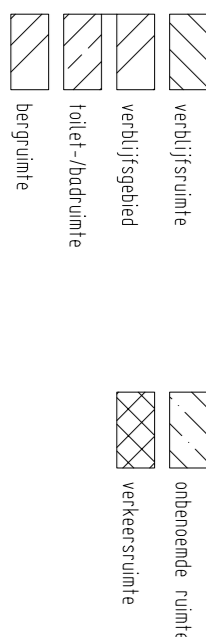


# palenplan -gewijzigd-

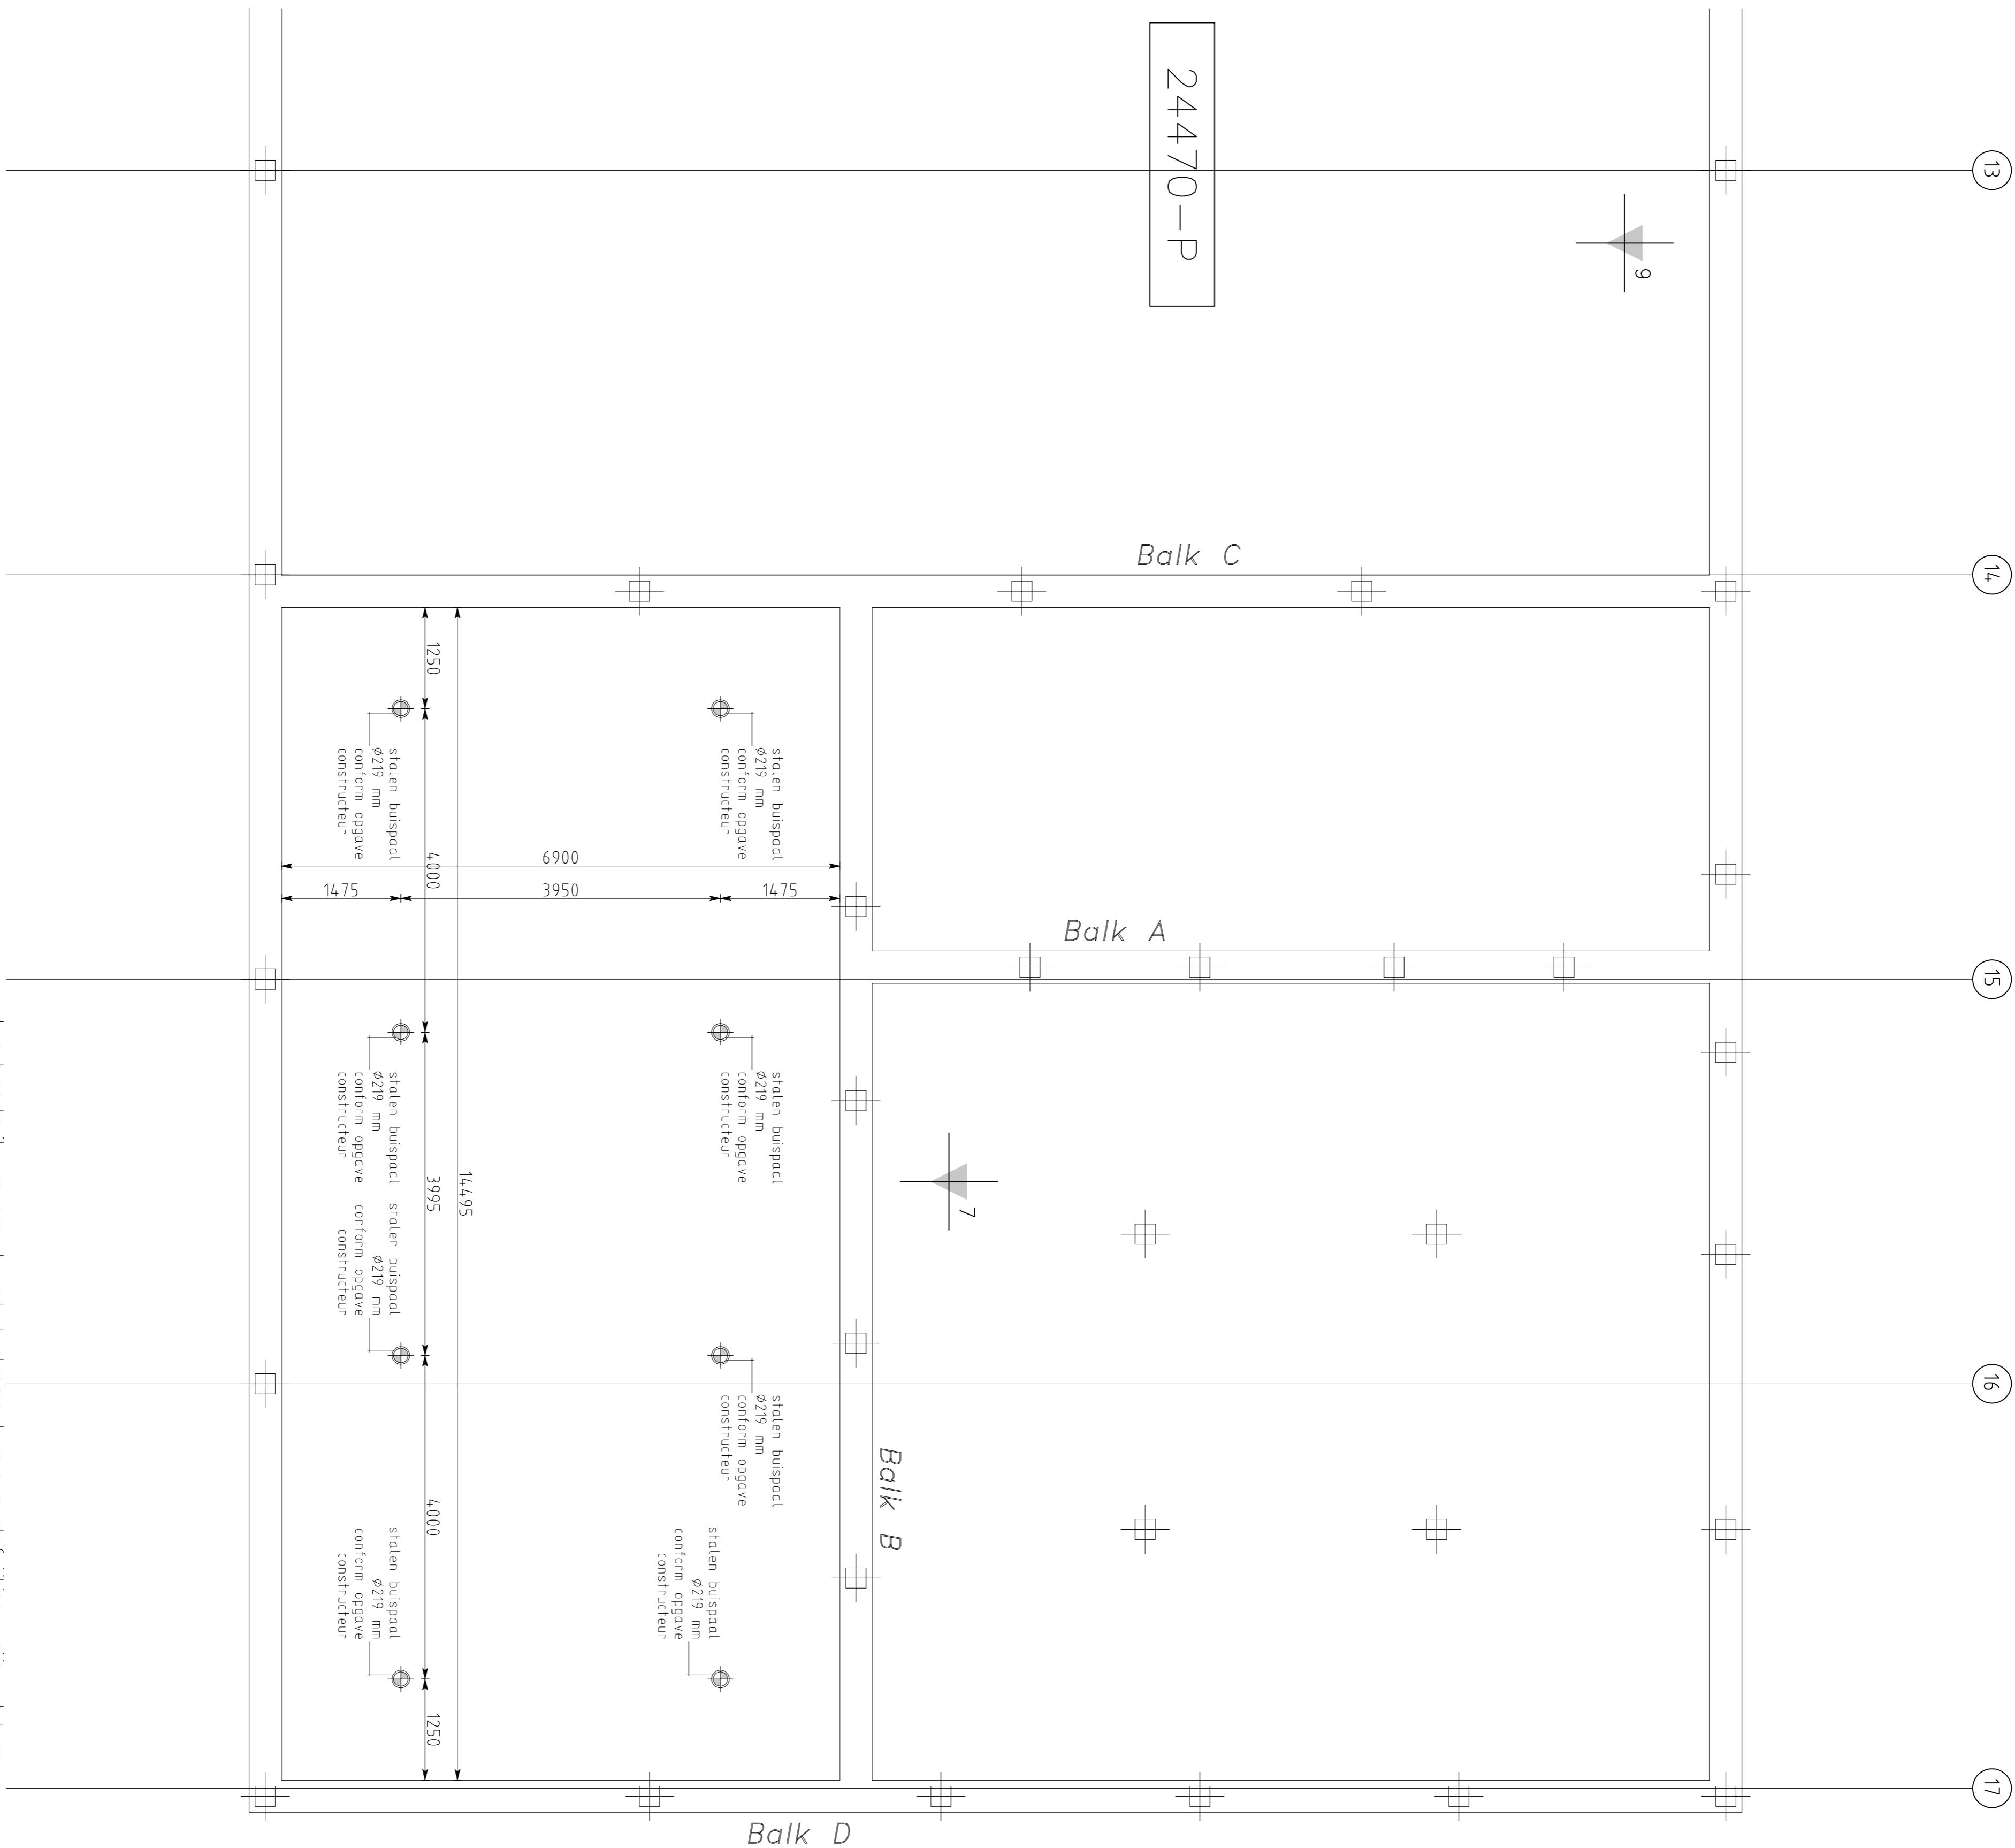

renvoo

[illegible]

0	A. Jousda (06 - 31 63 62 59) - <a href="mailto:ajousda@gmail.com">ajousda@gmail.com</a>   L. Jansma (06 - 43 17 31 71) - <a href="mailto:lejan@indk.nl">lejan@indk.nl</a>			
C				
B				
A				
PROJECT		STATUS	TOEGELIJDIGHEID	TOEGELIJDIGHEID
projectnummer 1755: verbouwing werkplaats Recreatieschap Spaarnwoude			5/15/15	
omschrijving				bestek
planen				
opdrachtgever				
Recreatieschap Spaarnwoude				
bestek				
bestekkeningen				
PROJECTLEIDER		TECHNIAK		
03-11-2014	A-JOU	L-JAN	DEZE TEKENING MAAKT NIET VERBODEN GEBRUIK VAN ANDERE TOEGELIJDIGHEIDEN. OVERNAME EN VERBODEN GEBRUIK VAN DEZE TEKENING IS AUTOMATISCH VERBODEN. 
BEST. 0020				