

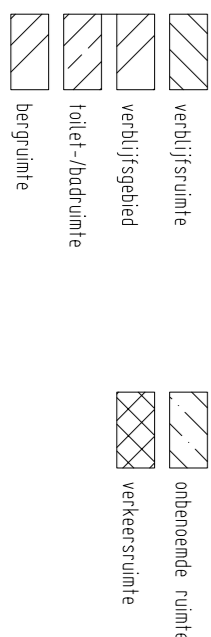


# funderingsplan -gewijzigd-

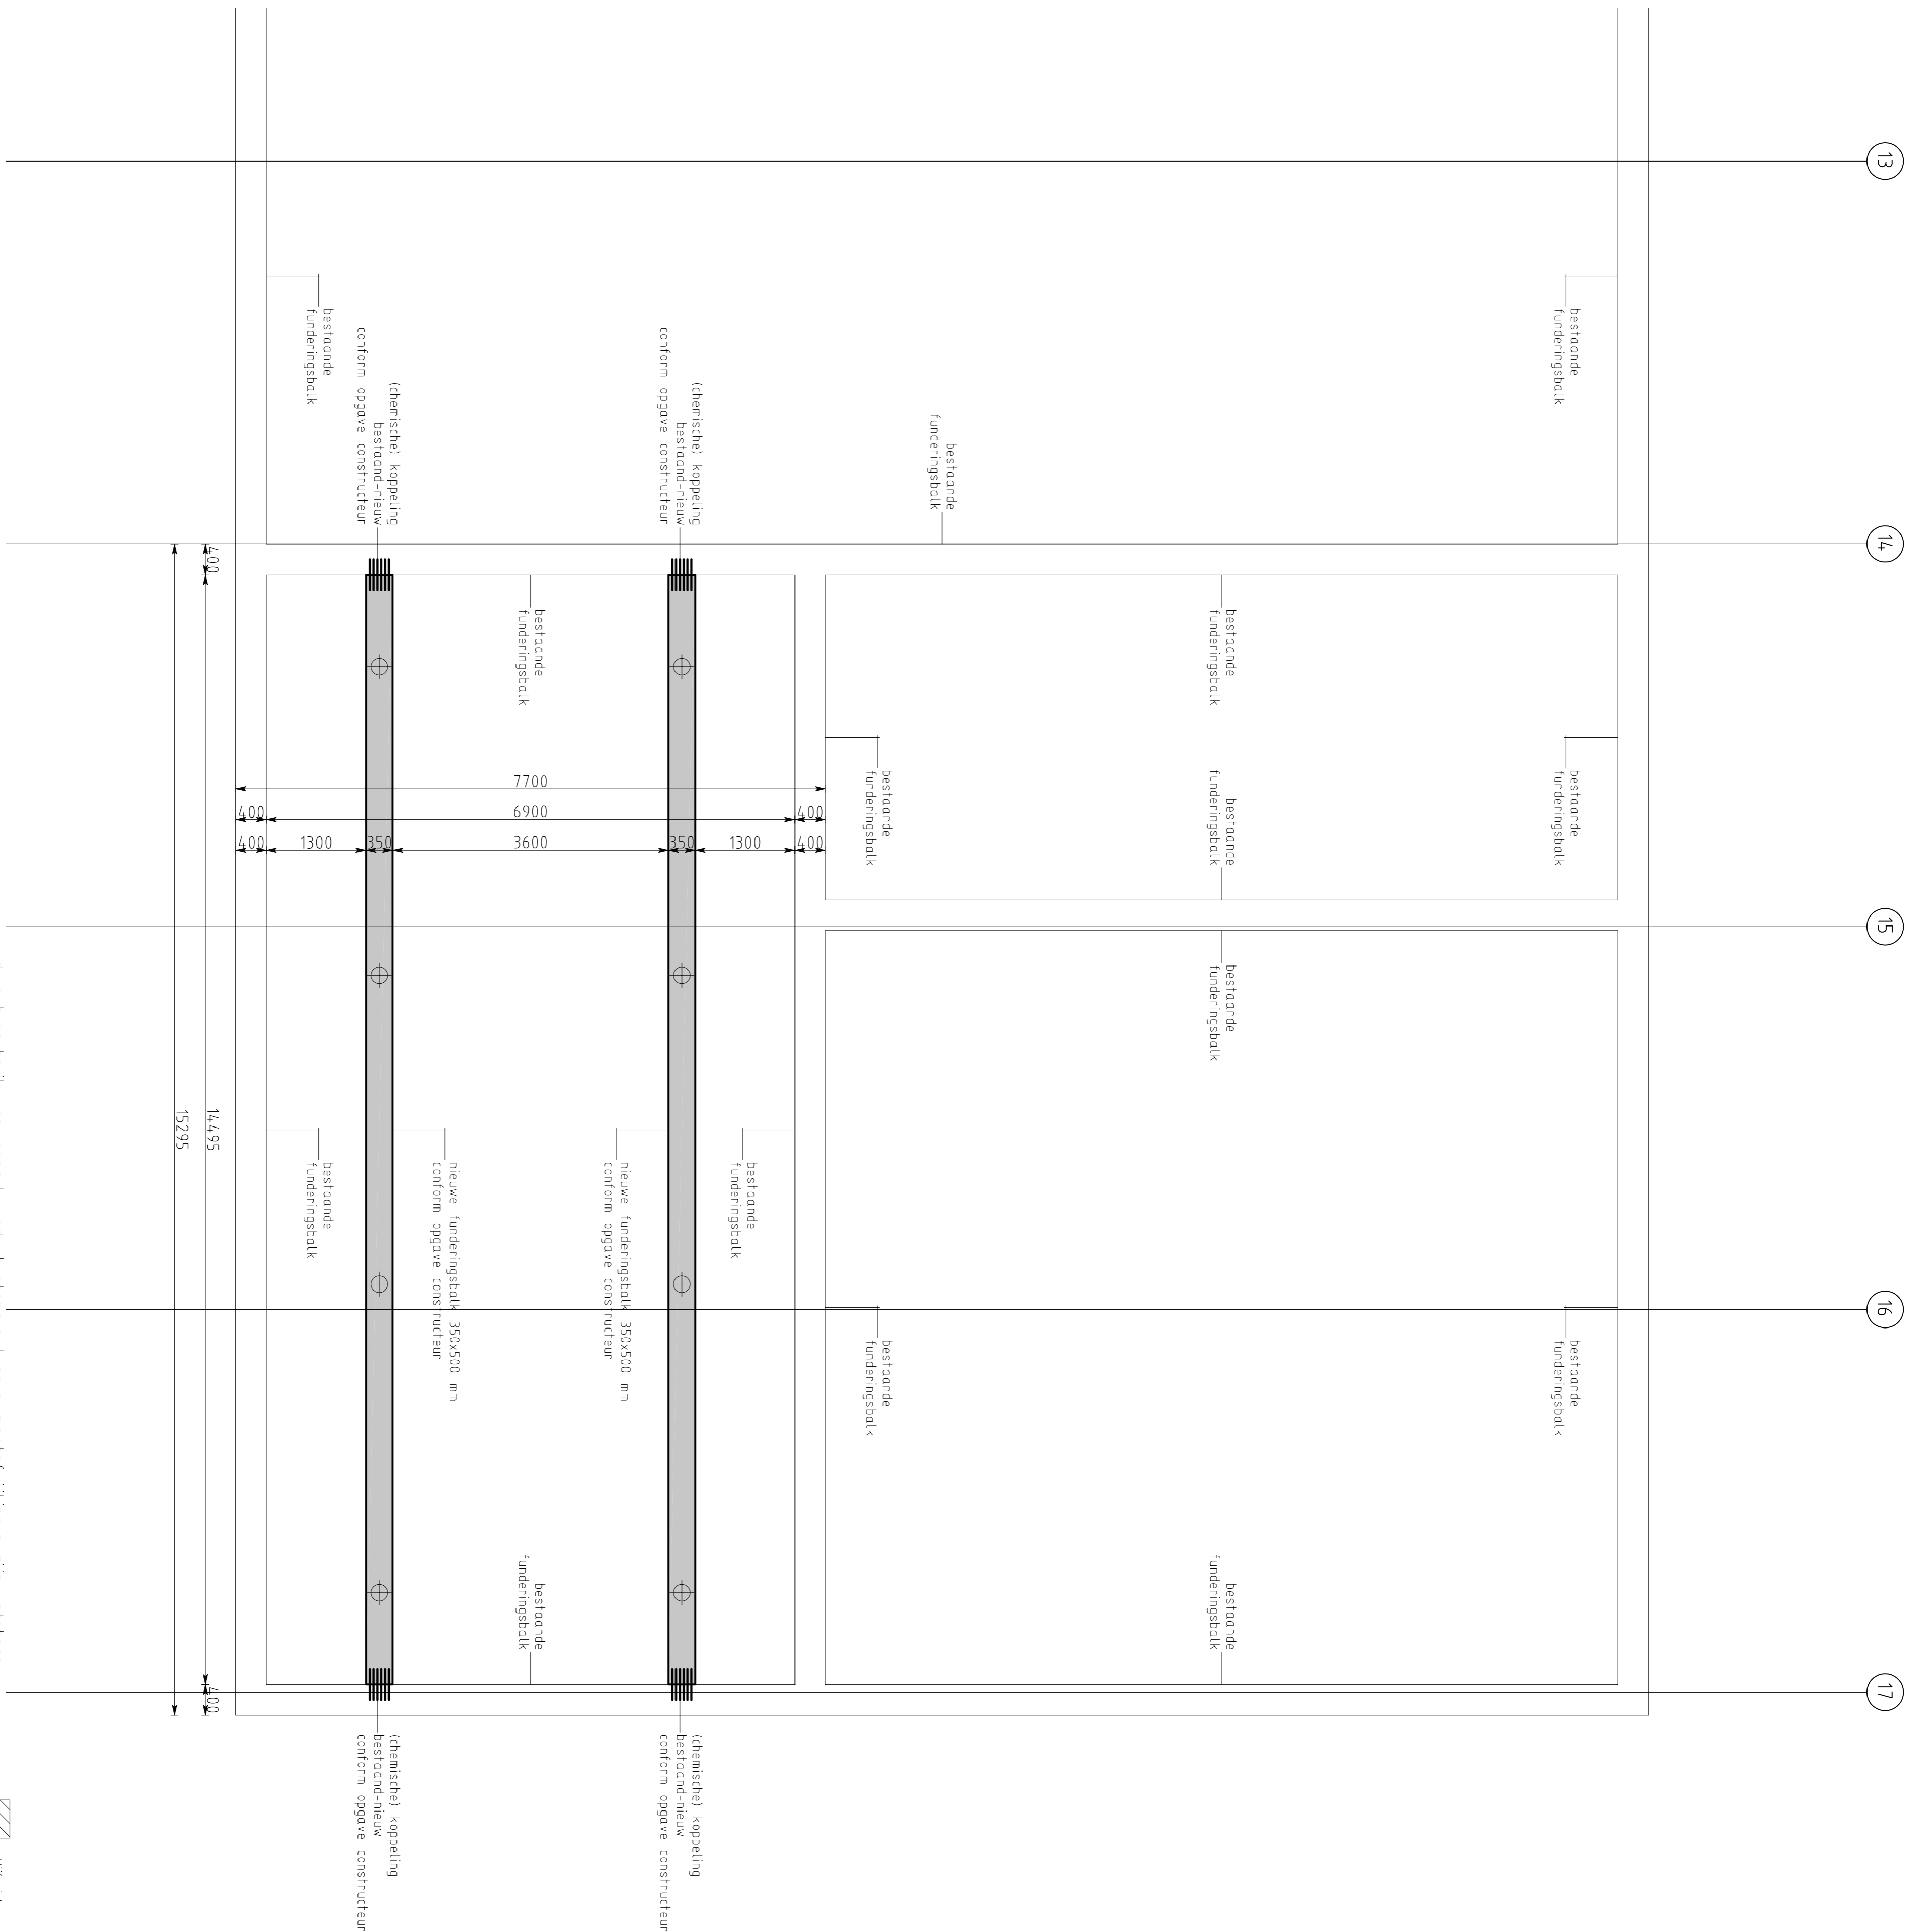

renvoo

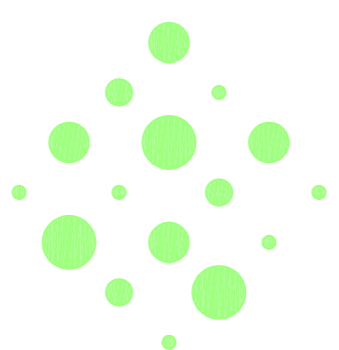

# Spaarnwoude Natuur en recreatie

ir. A. Joustra (06 - 51 85 62 59) - arjenjoustra@gmail.com | L. Janmaat (06 - 43 17 31 71) - leon@hhbk.nl

[illegible]