

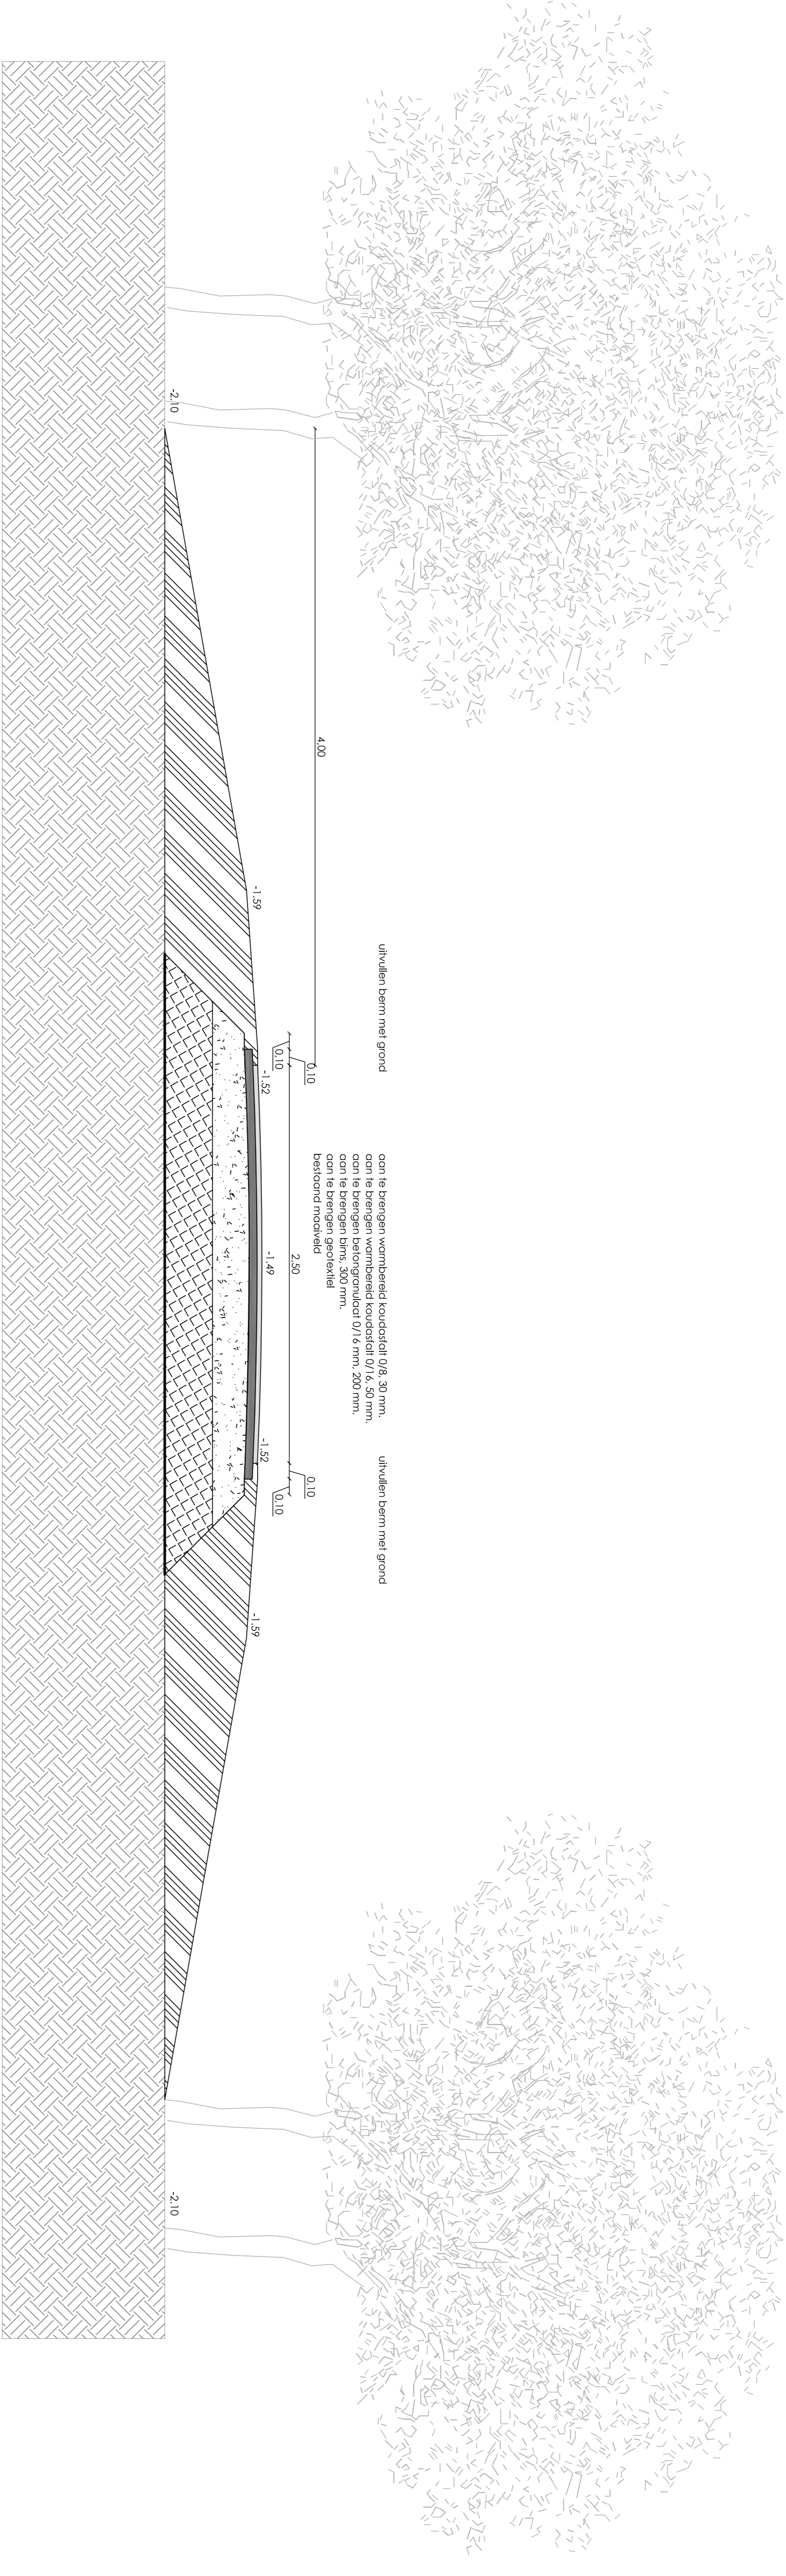
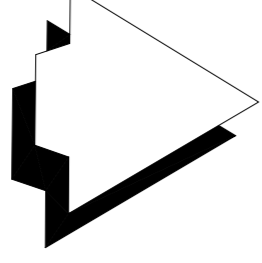



DP6 Oostzijde A9 (locatie C)

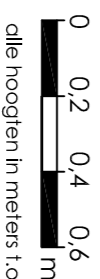

DP 7 Oostzijde A9 (locatie C)

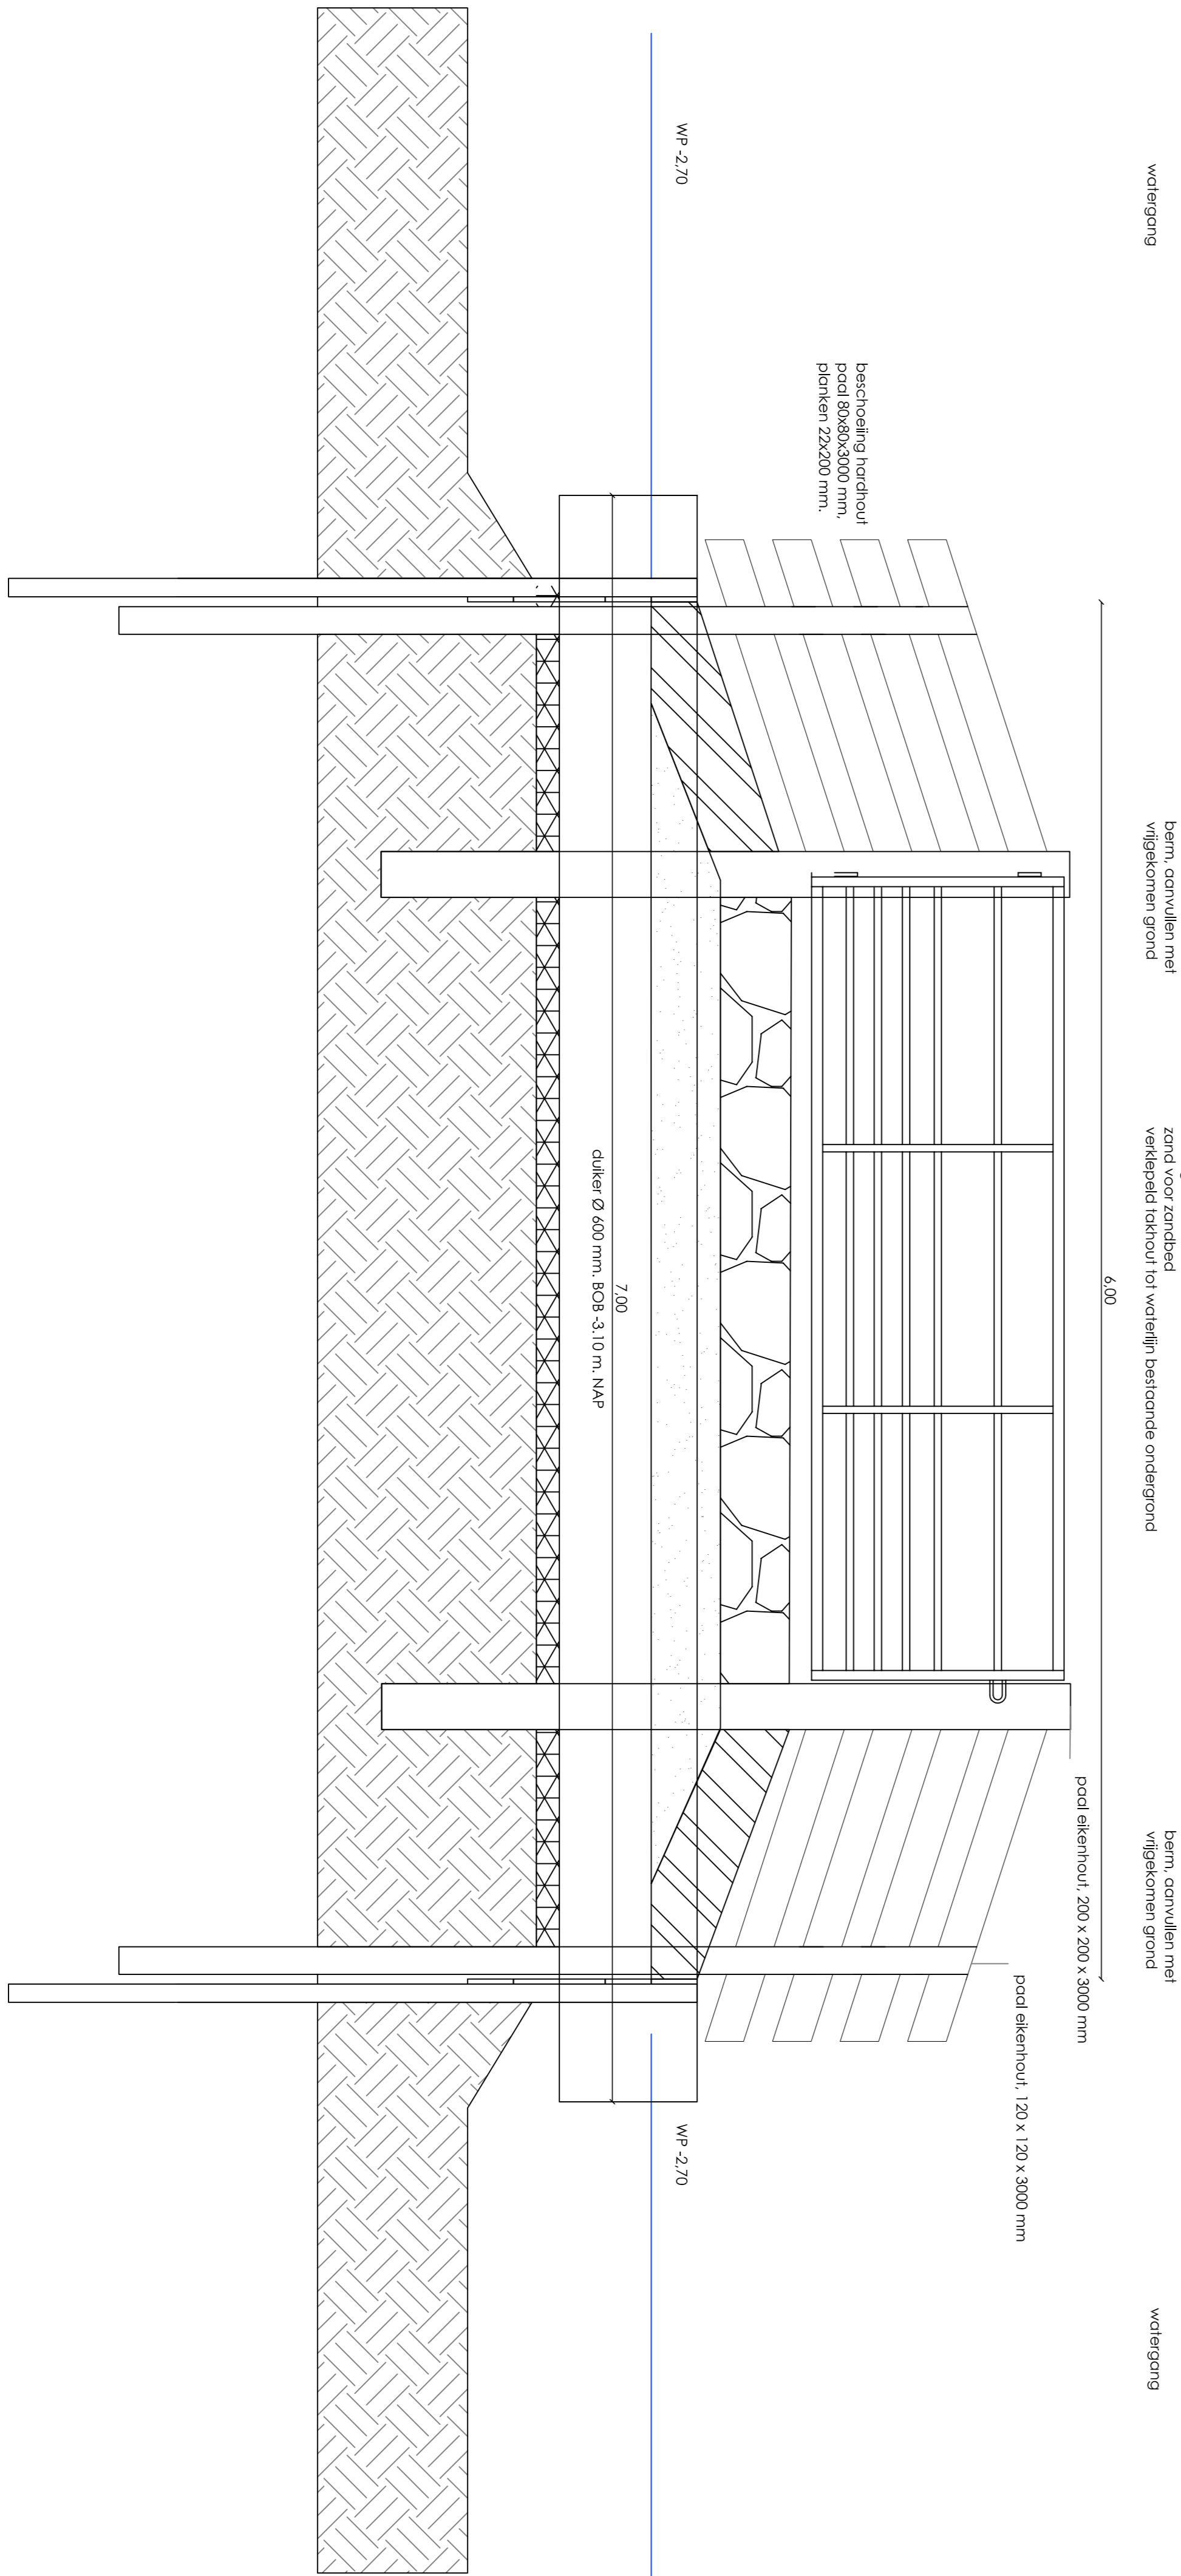

Wp.	Constituent	Datum	Gel.	Gec.
1				
2				
3				

 <p>Groengebied Amstelland</p>	Opdrachtgever:	Datum:
		School:
		Fase:
		Thema:
		Beeld van Bieden:

Projectomschrijving: Fleetspaden Diemerbos	Project 14046
	Taaknr. UT5
Taakomschrijving: Uitvoeringstekening Dwarsprofielen	Straat: DEFINITIEF