



Doorsnede b-b'

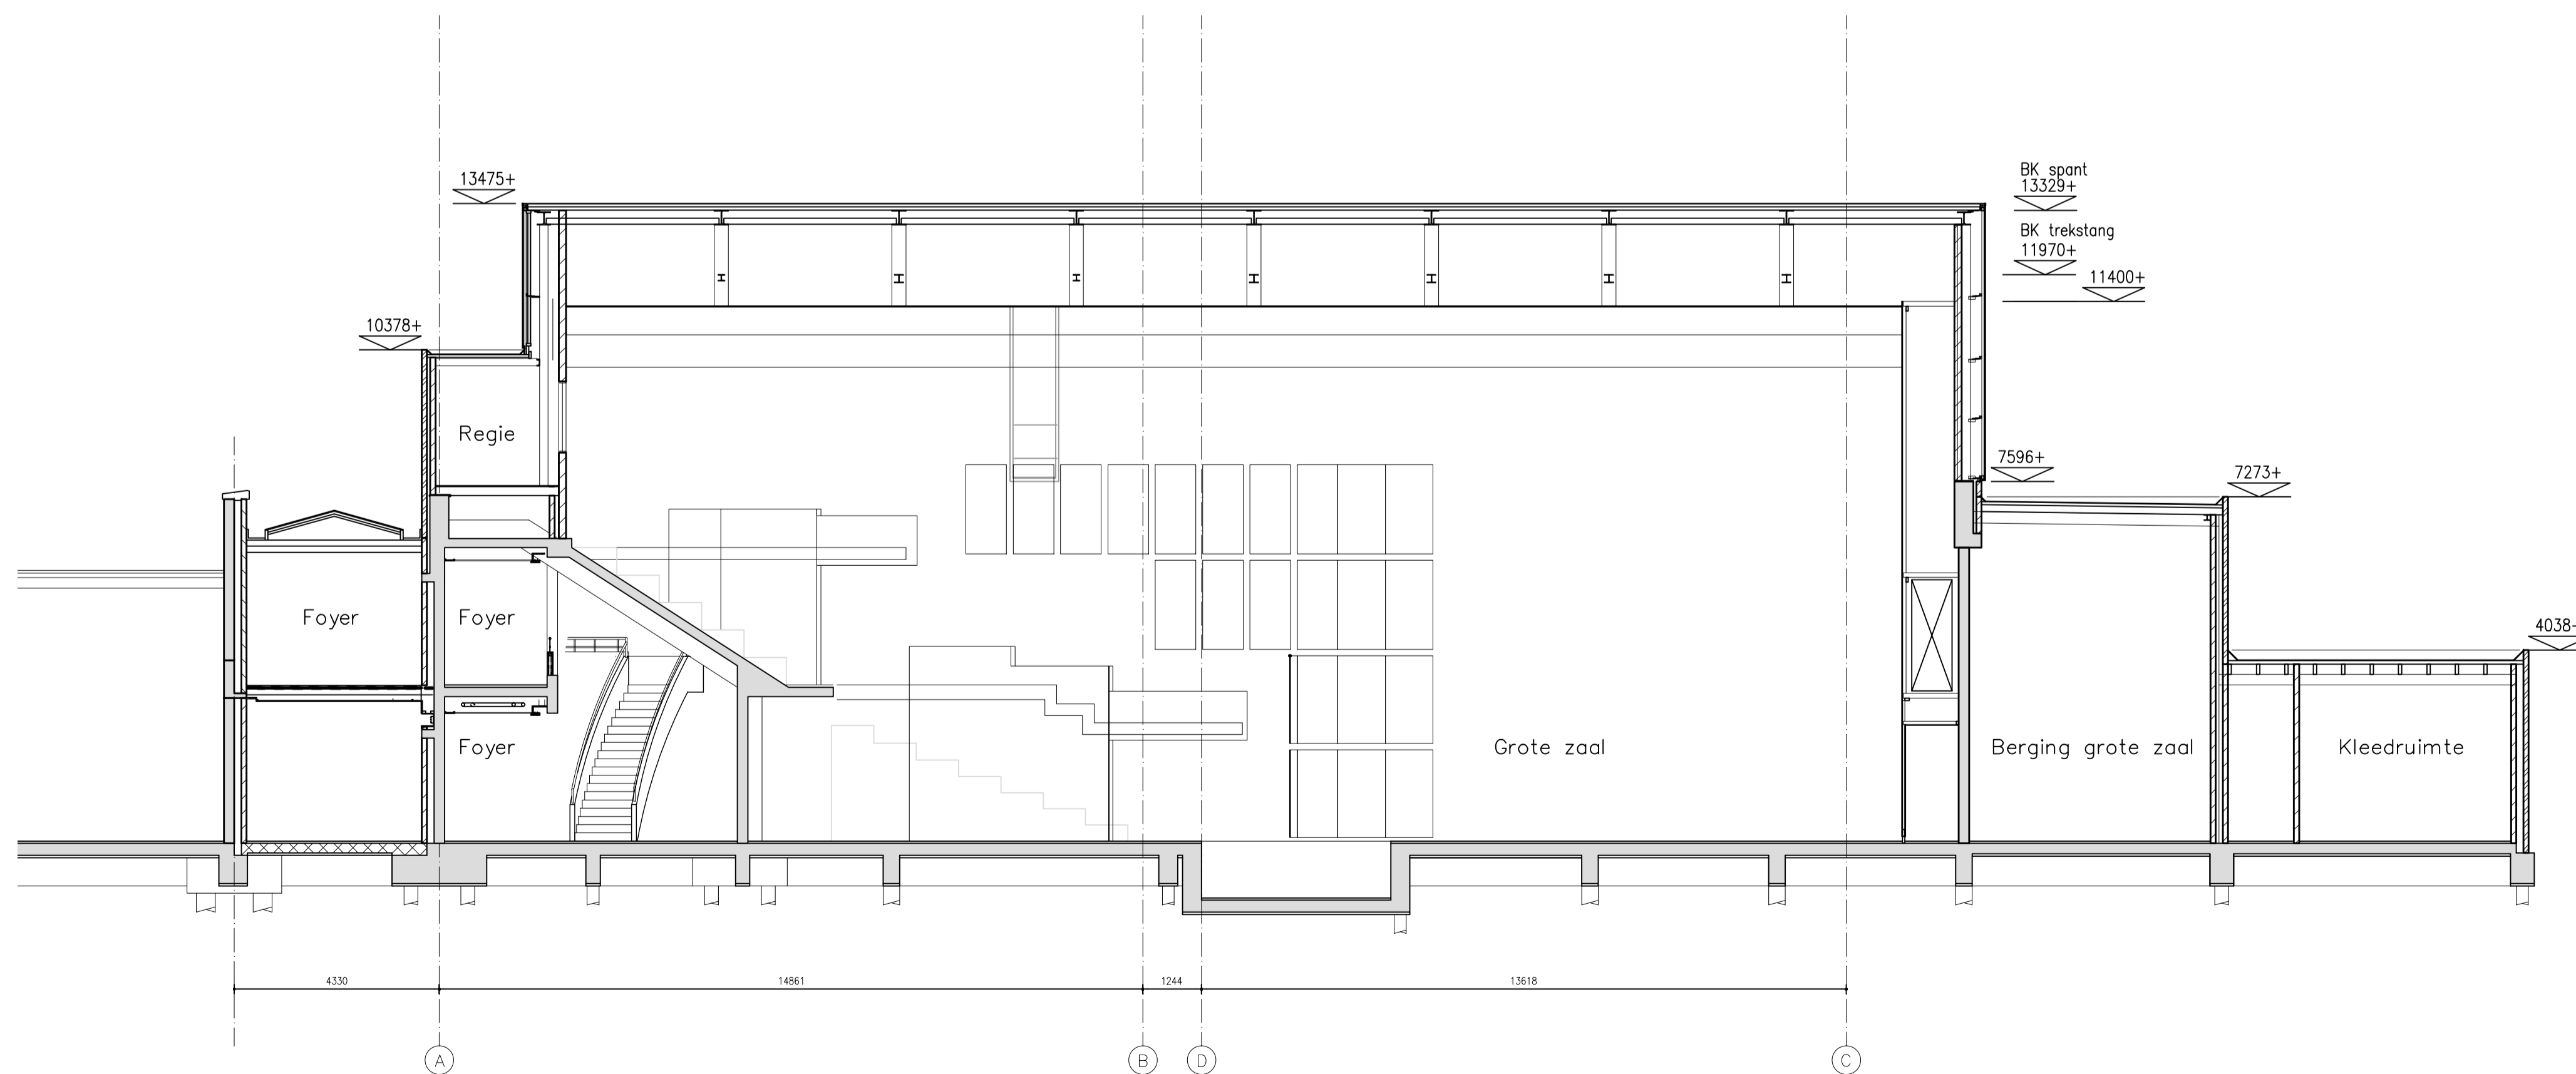

Doorsnede a-a'

MAATVOERING IN HET WERK TE METEN EN TE CONTROLEREN

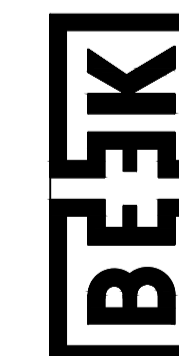

BURO BEEK architectuur en interieur
 Strijp S Torenallee 45 5617 BA Eindhoven
 architect ir. Frank Beek 0653516582

WERKNR SCH14.01	Theater de Schalm Arbo							
BLADNR BEST-06								
D.D. 17 04 2014	GEW. D.D.	GEW. D.D.	GEW. D.D.	GEW. D.D.	GEW. D.D.	GEW. D.D.	GEW. D.D.	GEW. D.D.
BESTAANDE SITUATIE DOORSNEDE a-a'en b-b'					SCHAAL 1/200	FORMAAT A3	GETEKEND NdV	GEZIEN