



Doorsnede c-c'

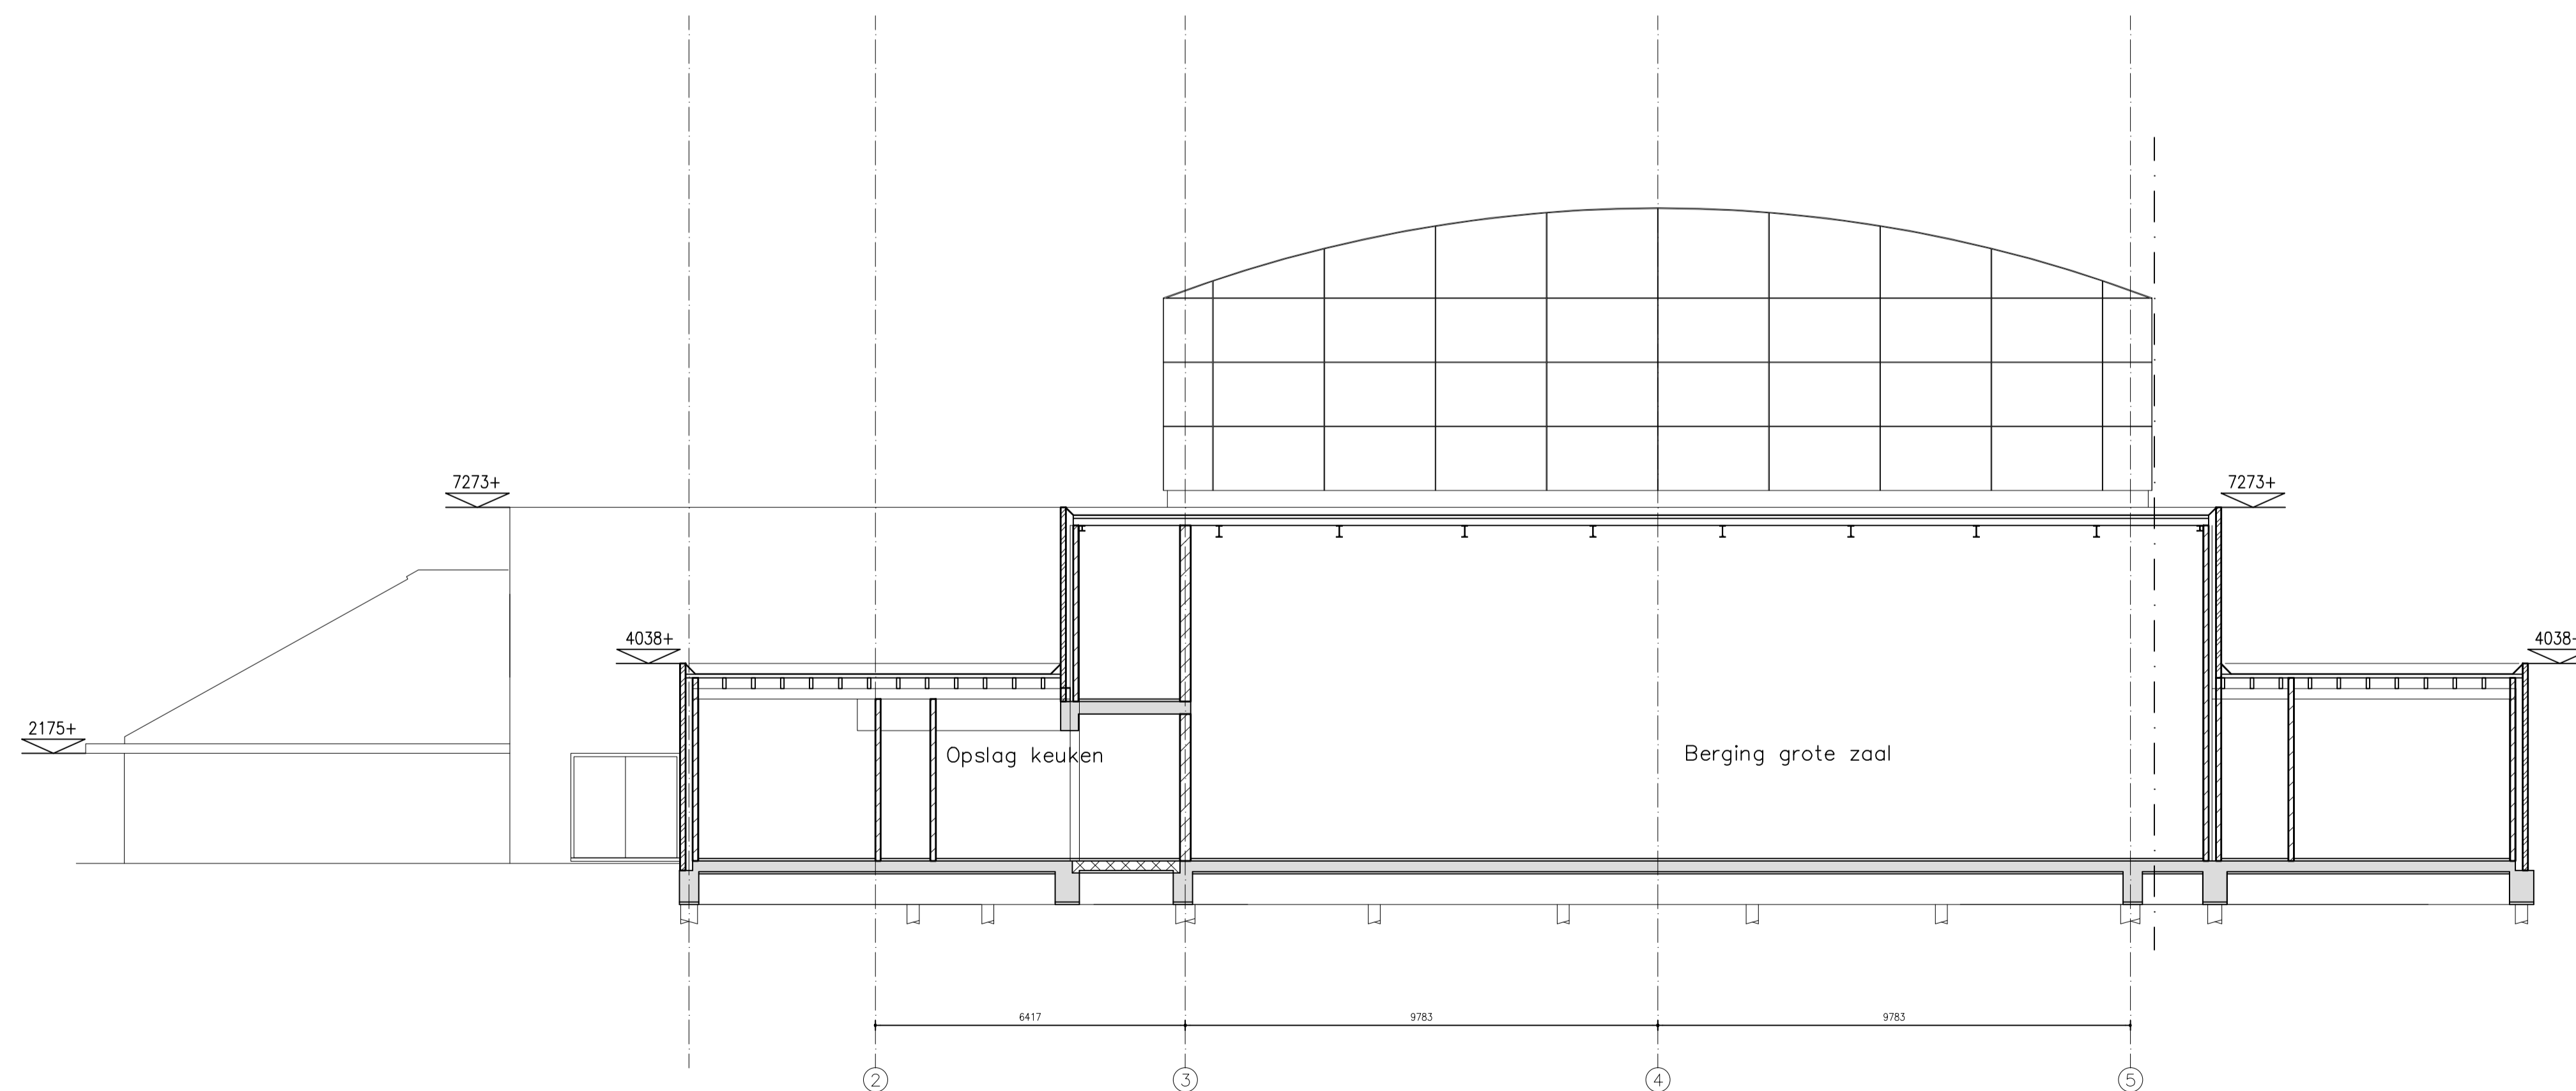

Doorsnede d-d'

MAATVOERING IN HET WERK TE METEN EN TE CONTROLEREN

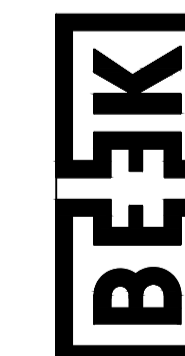

BURO BEEK architectuur en interieur
 Strijp S Torenallee 45 5617 BA Eindhoven
 architect ir. Frank Beek 0653516582

WERKNR SCH1401	Theater de Schalm Arbo							
BLADNR BEST-07								
D.D. 17 04 2014	GEW. D.D.	GEW. D.D.	GEW. D.D.	GEW. D.D.	GEW. D.D.	GEW. D.D.	GEW. D.D.	
BESTAANDE SITUATIE DOORSNEDE c-c'en d-d'					SCHAAL 1/200	FORMAAT A3	GETEKEND NdV	GEZIEN