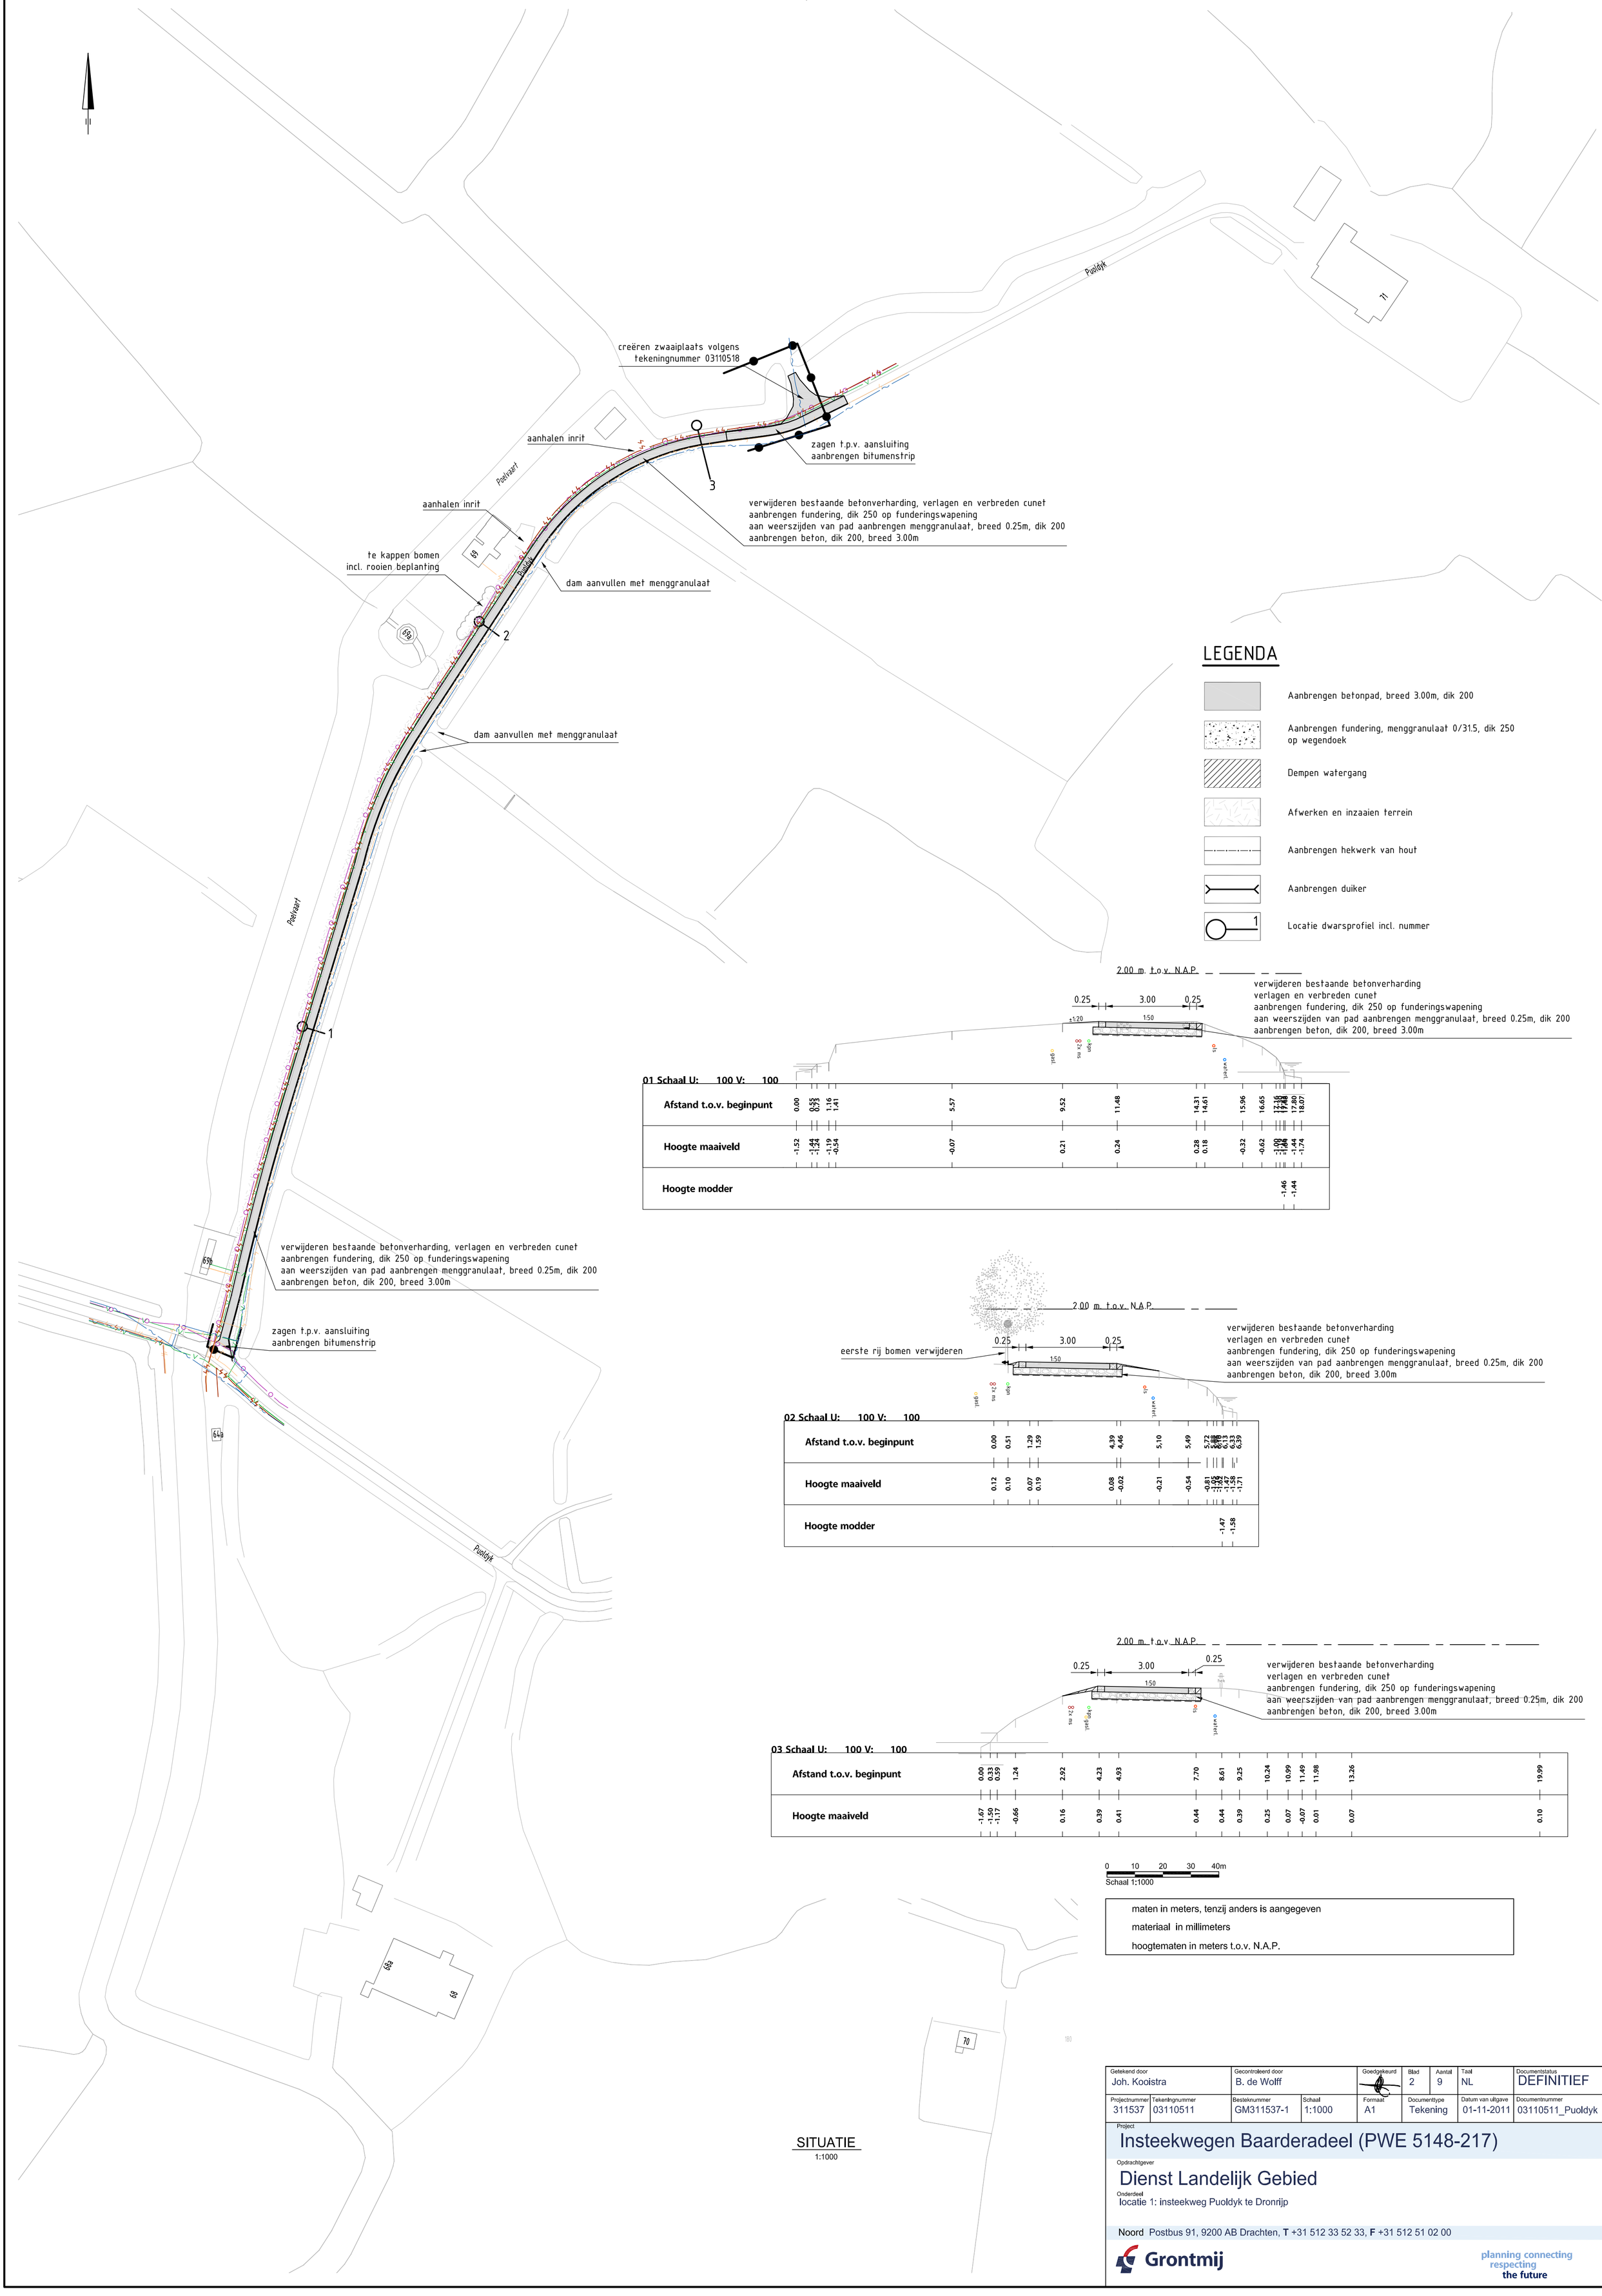

LEGENDA

- Aanbrengen betonpad, breed 3.00m, dik 200
- Aanbrengen fundering, menggranulaat 0/31.5, dik 250 op wegendoek
- Dempen watergang
- Afwerken en inzaaien terrein
- Aanbrengen hekwerk van hout
- Aanbrengen duiker
- Locatie dwarsprofiel incl. nummer

01 Schaal U: 100 V: 100

Afstand t.o.v. beginpunt	0.00	0.55	0.73	1.16	1.41	5.57	9.52	11.48	14.31	14.61	15.96	16.65	17.16	17.38	17.48	17.80	18.07
Hoogte maaiveld	-1.52	-1.44	-1.24	-1.19	-0.54	-0.07	0.21	0.24	0.28	0.18	-0.32	-0.62	-1.09	-1.04	-1.14	-1.74	
Hoogte modder																-1.46	-1.44

02 Schaal U: 100 V: 100

Afstand t.o.v. beginpunt	0.00	0.51	1.29	1.59	4.39	4.46	5.10	5.49	5.72	5.88	5.98	6.13	6.33	6.39
Hoogte maaiveld	0.12	0.10	0.07	0.19	0.08	-0.02	-0.21	-0.54	-0.81	-1.05	-1.32	-1.47	-1.58	-1.71
Hoogte modder													-1.47	-1.58

03 Schaal U: 100 V: 100

Afstand t.o.v. beginpunt	0.00	0.33	0.59	1.24	2.92	4.23	4.93	7.70	8.61	9.25	10.24	10.99	11.49	11.98	13.26	19.99
Hoogte maaiveld	-1.67	-1.50	-1.17	-0.66	0.16	0.39	0.41	0.44	0.44	0.39	0.25	0.07	-0.07	0.01	0.07	0.10

0 10 20 30 40m
Schaal 1:1000

maten in meters, tenzij anders is aangegeven
materiaal in millimeters
hoogtematen in meters t.o.v. N.A.P.

SITUATIE
1:1000

Getekend door	Gecontroleerd door	Goedgekeurd	Blad	Aantal	Taal	Documentstatus
Joh. Kooistra	B. de Wolff		2	9	NL	DEFINITIEF

Projectnummer	Tekeningnummer	Besteknummer	Schaal	Formaat	Documenttype	Datum van uitgave	Documentnummer
311537	03110511	GM311537-1	1:1000	A1	Tekening	01-11-2011	03110511_Puoldyk

Project
Insteekwegen Baarderadeel (PWE 5148-217)

Opdrachtgever
Dienst Landelijk Gebied

Onderdeel
locatie 1: insteekweg Puoldyk te Dronrijp

Noord Postbus 91, 9200 AB Drachten, **T** +31 512 33 52 33, **F** +31 512 51 02 00

Grontmij
planning connecting respecting the future

Geplot: 3-11-2011 8:56:27