


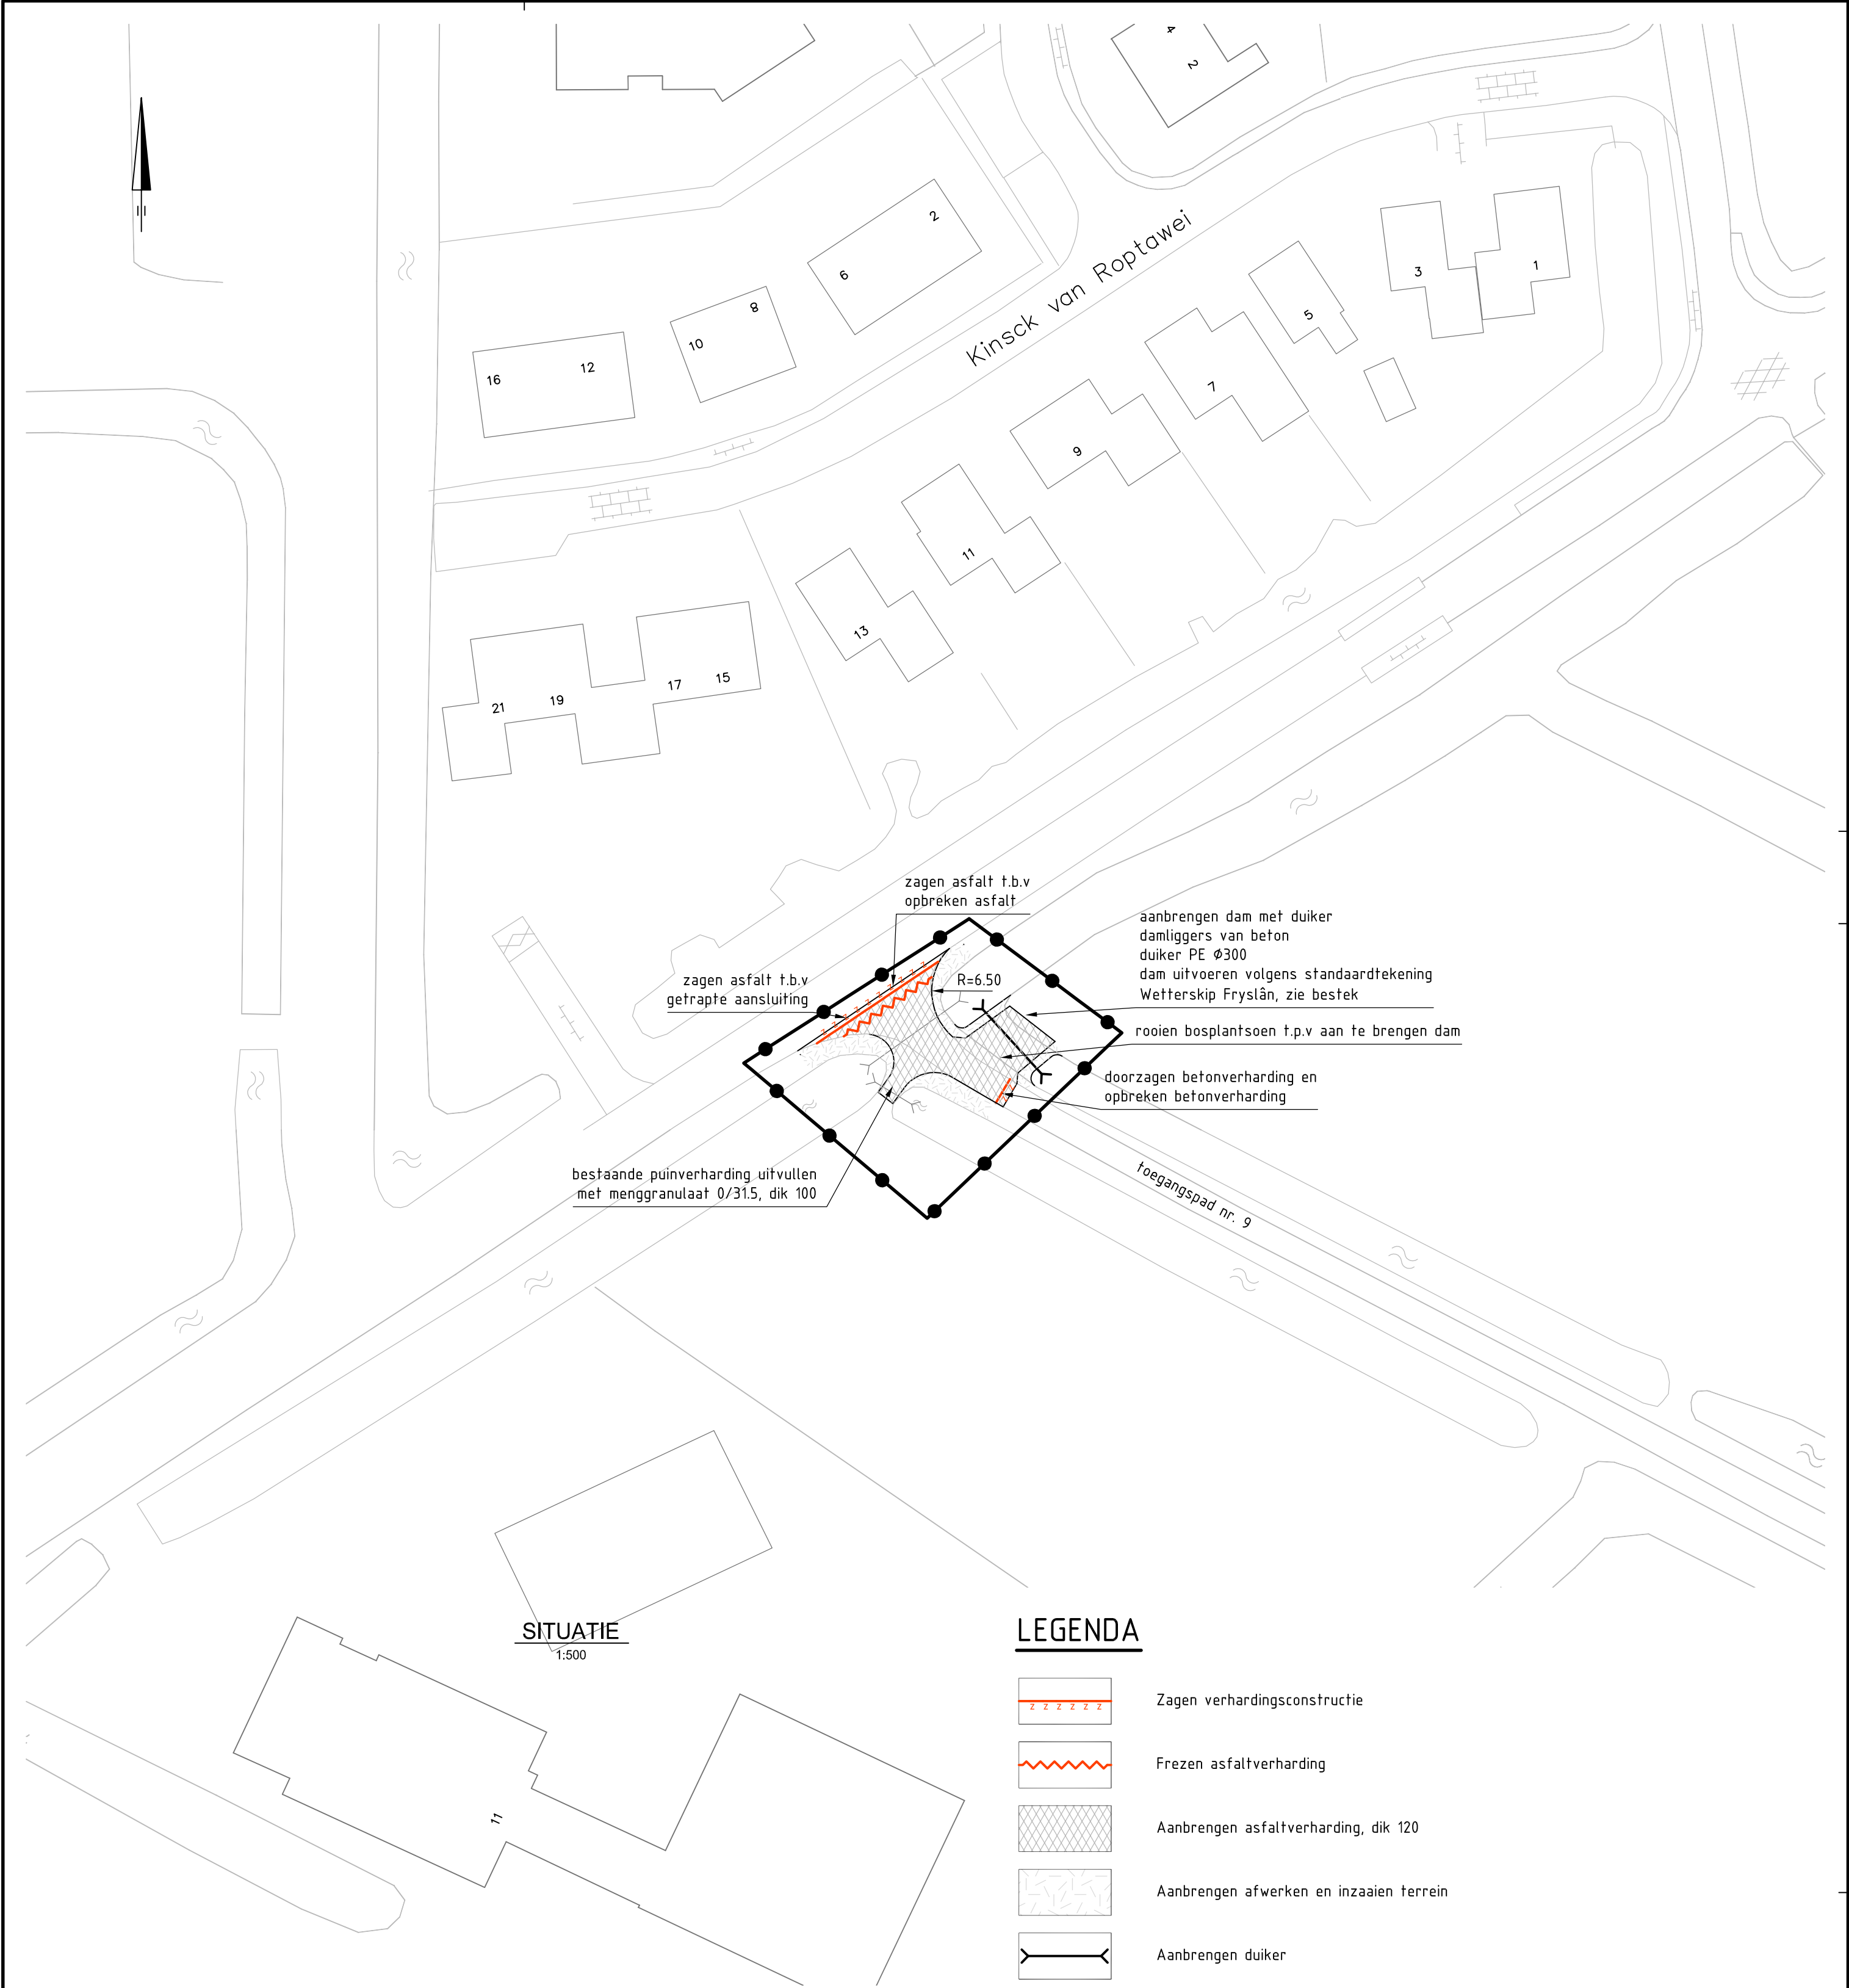

LEGENDA

- Zagen verhardingsconstructie
- Frezen asfaltverharding
- Aanbrengen asfaltverharding, dik 120
- Aanbrengen afwerken en inzaaien terrein
- Aanbrengen duiker

maten in meters, tenzij anders is aangegeven
materiaal in millimeters
hoogtematen in meters t.o.v. N.A.P.

0 5 10 15 20m
Schaal 1:500

Gelekd door Joh. Kooistra	Gecontroleerd door B. de Wolff	Goedgekeurd 	Blad 6	Aantal 9	Taal NL	Documentstatus DEFINITIEF
Projectnummer 311537	Tekeningnummer 03110515	Besteknummer GM311537-1	Schaal 1:500	Formaat A2	Documenttype Tekening	Datum van uitgave 01-11-2011
Documentnummer 03110515_Weidum						
Project Insteekwegen Baarderadeel (PWE 5148-217)						
Opdrachtgever Dienst Landelijk Gebied						
Onderdeel locatie 5: insteekweg Weidum						
Noord Postbus 91, 9200 AB Drachten, T +31 512 33 52 33, F +31 512 51 02 00						
Grontmij						
planning connecting respecting the future						