



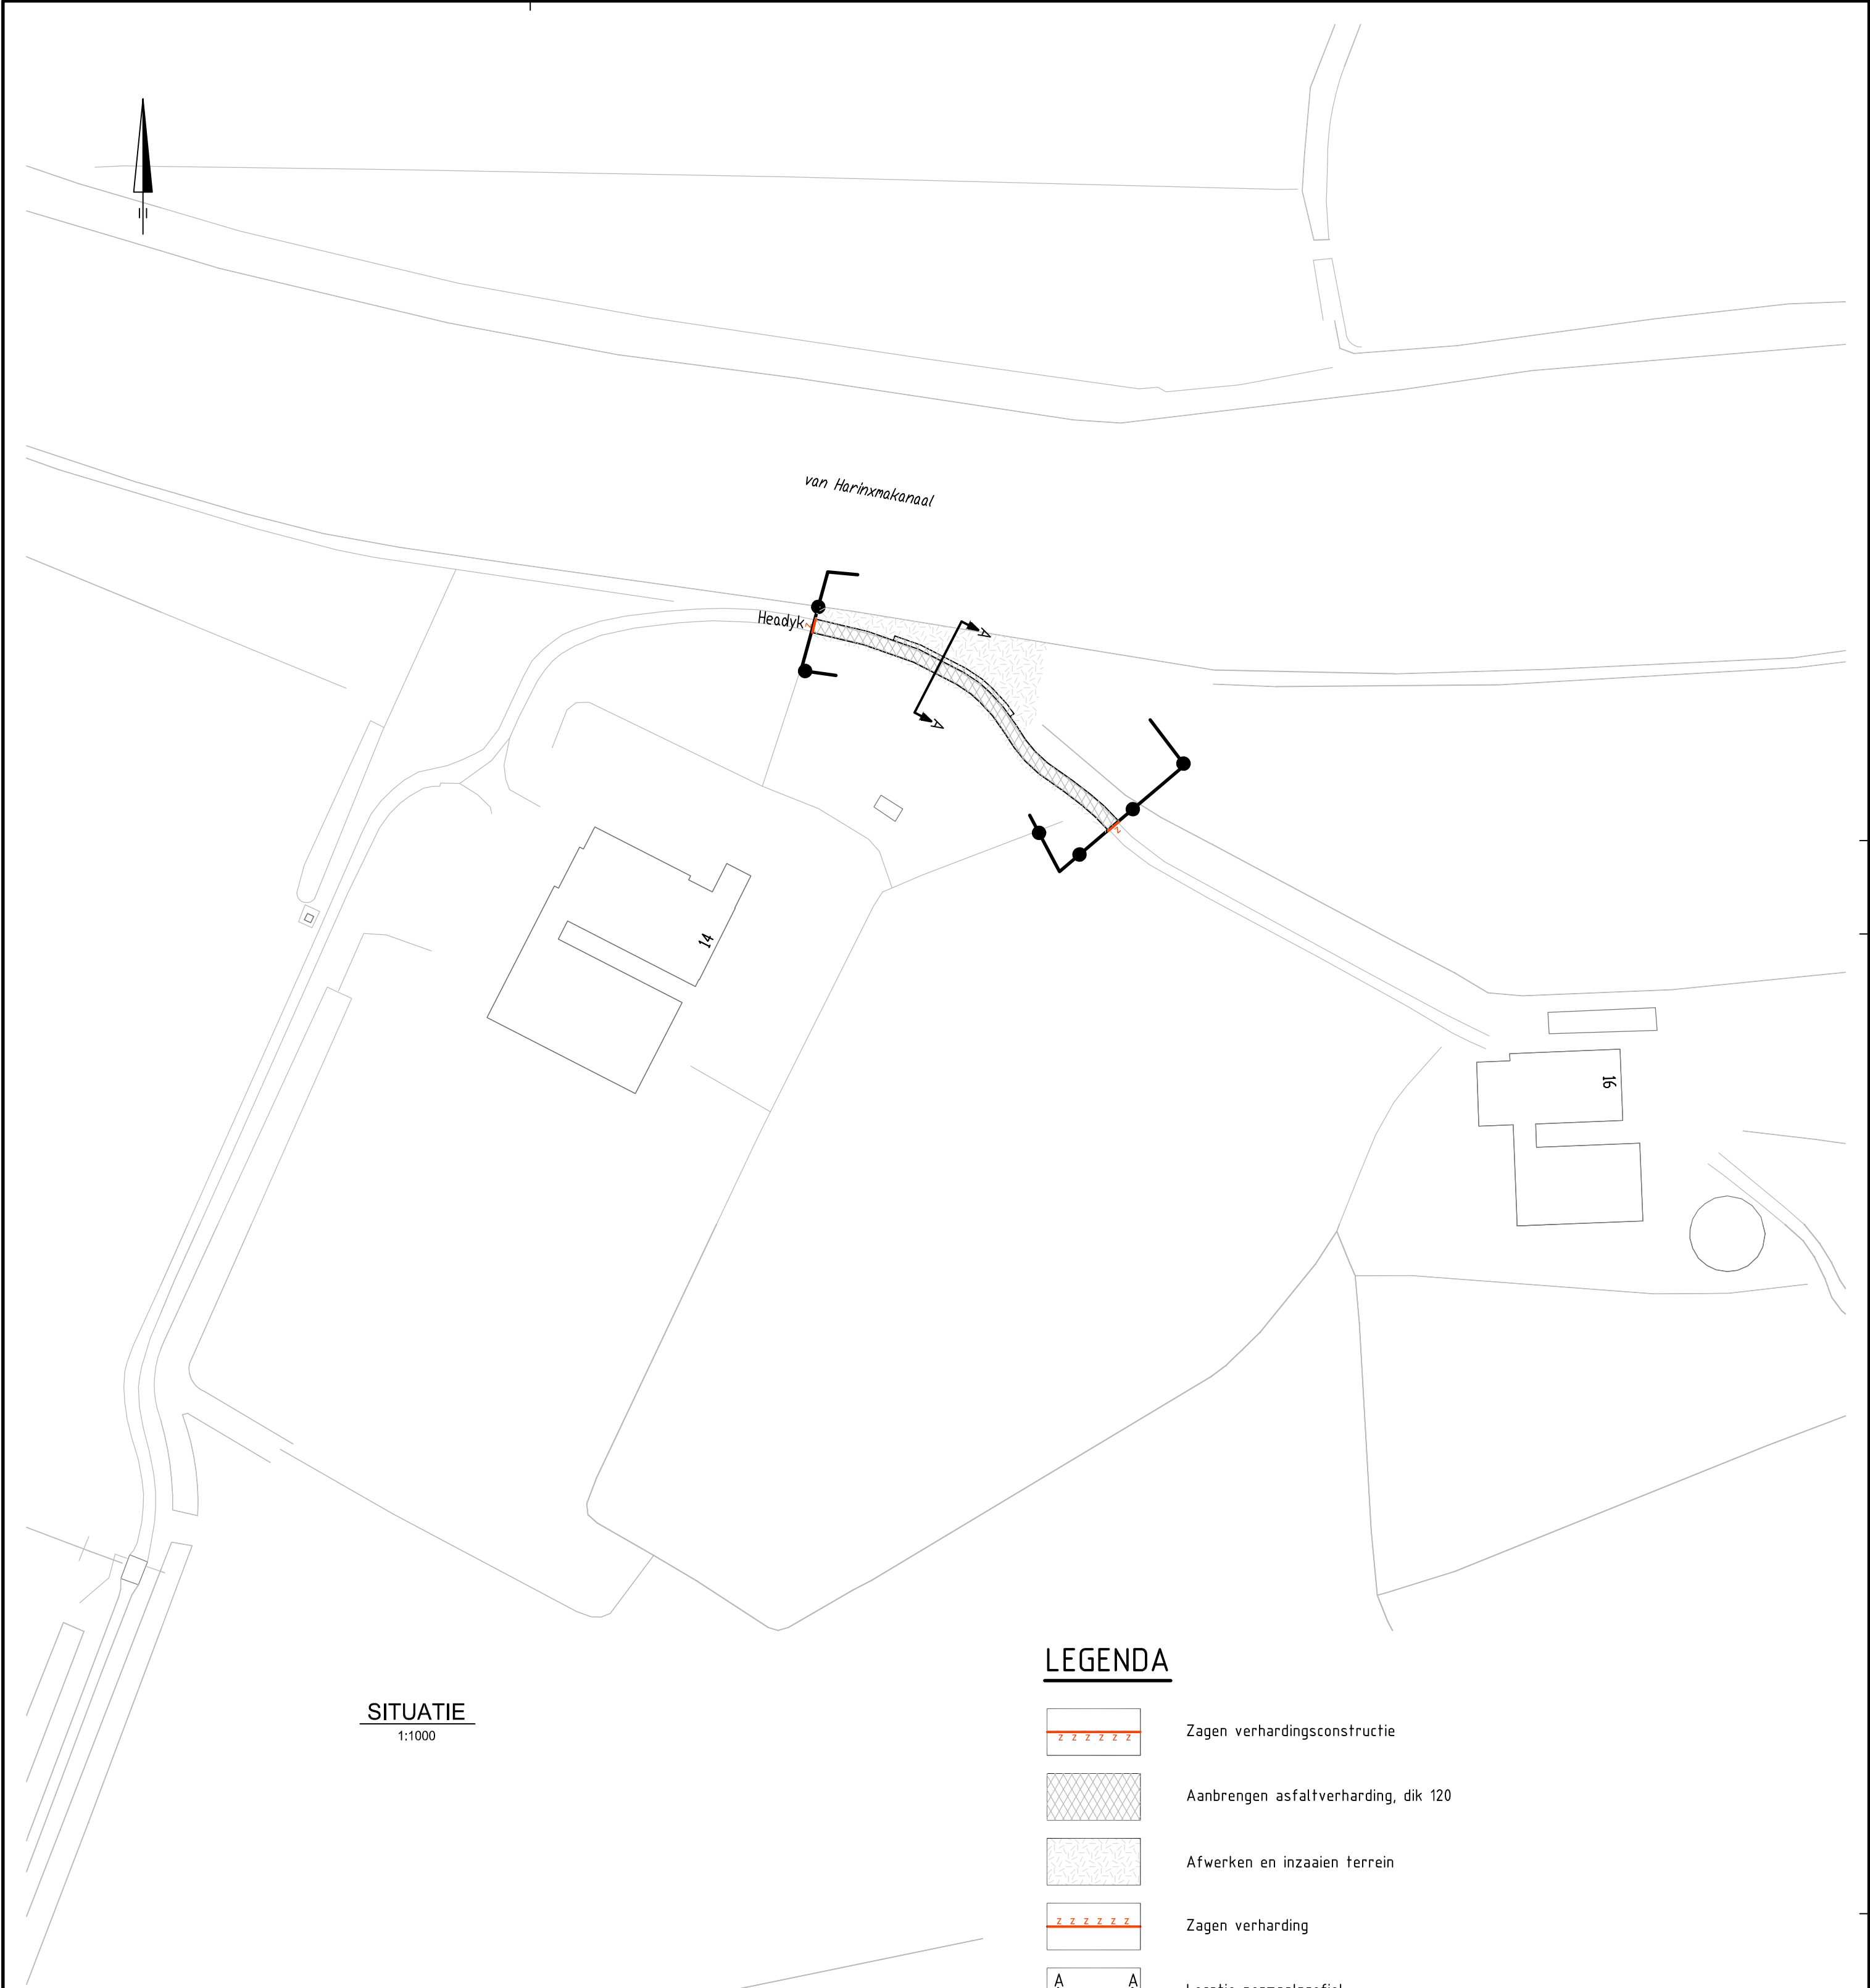


SITUATIE
1:1000

LEGENDA

- Zagen verhardingsconstructie
- Aanbrengen asfaltverharding, dik 120
- Afwerken en inzaaien terrein
- Zagen verharding
- Locatie normaalprofiel

maten in meters, tenzij anders is aangegeven
materiaal in millimeters
hoogtematen in meters t.o.v. N.A.P.

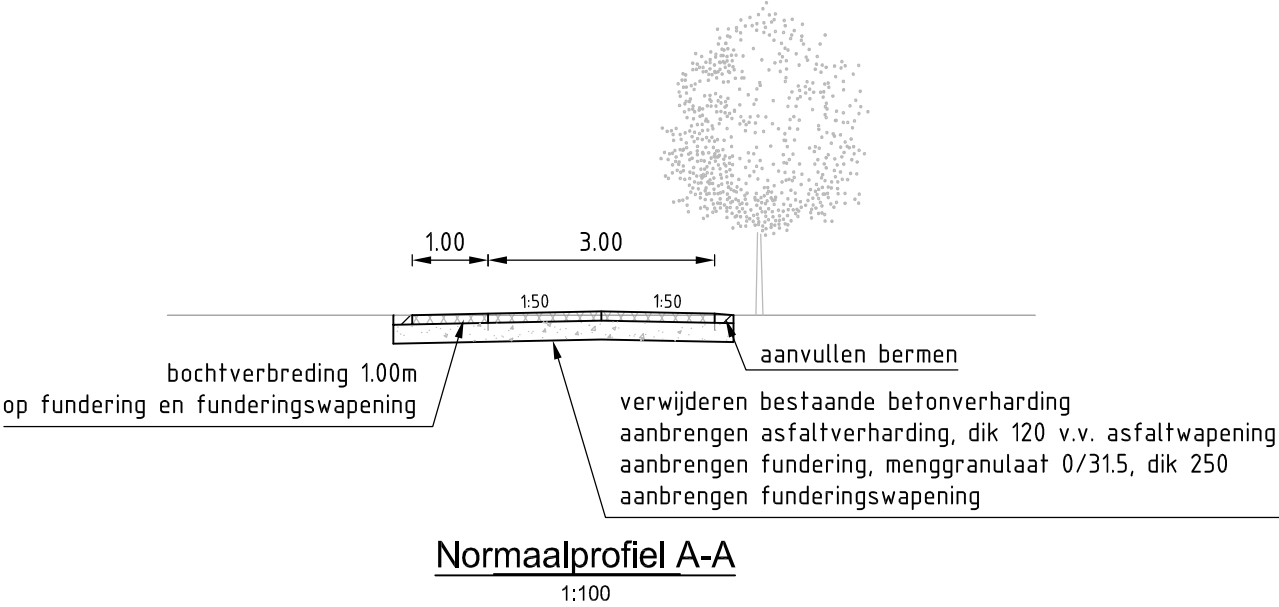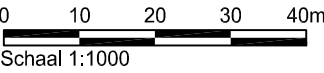

Normaalprofiel A-A
1:100

Getekend door Joh. Kooistra	Gecontroleerd door B. de Wolff	Goedgekeurd 	Blad 7	Aantal 9	Taal NL	Documentstatus DEFINITIEF
Projectnummer 311537	Tekeningnummer 03110516	Besteknummer GM311537-1	Schaal 1:1000	Formaat A2	Documenttype Tekening	Datum van uitgave 01-11-2011
Project Insteeke wegen Baarderadeel (PWE 5148-217)						
Opdrachtgever Dienst Landelijk Gebied						
Onderdeel Locatie: 6 Headyk - Van Dijk						
Noord Postbus 91, 9200 AB Drachten, T +31 512 33 52 33, F +31 512 51 02 00						
planning connecting respecting the future						