
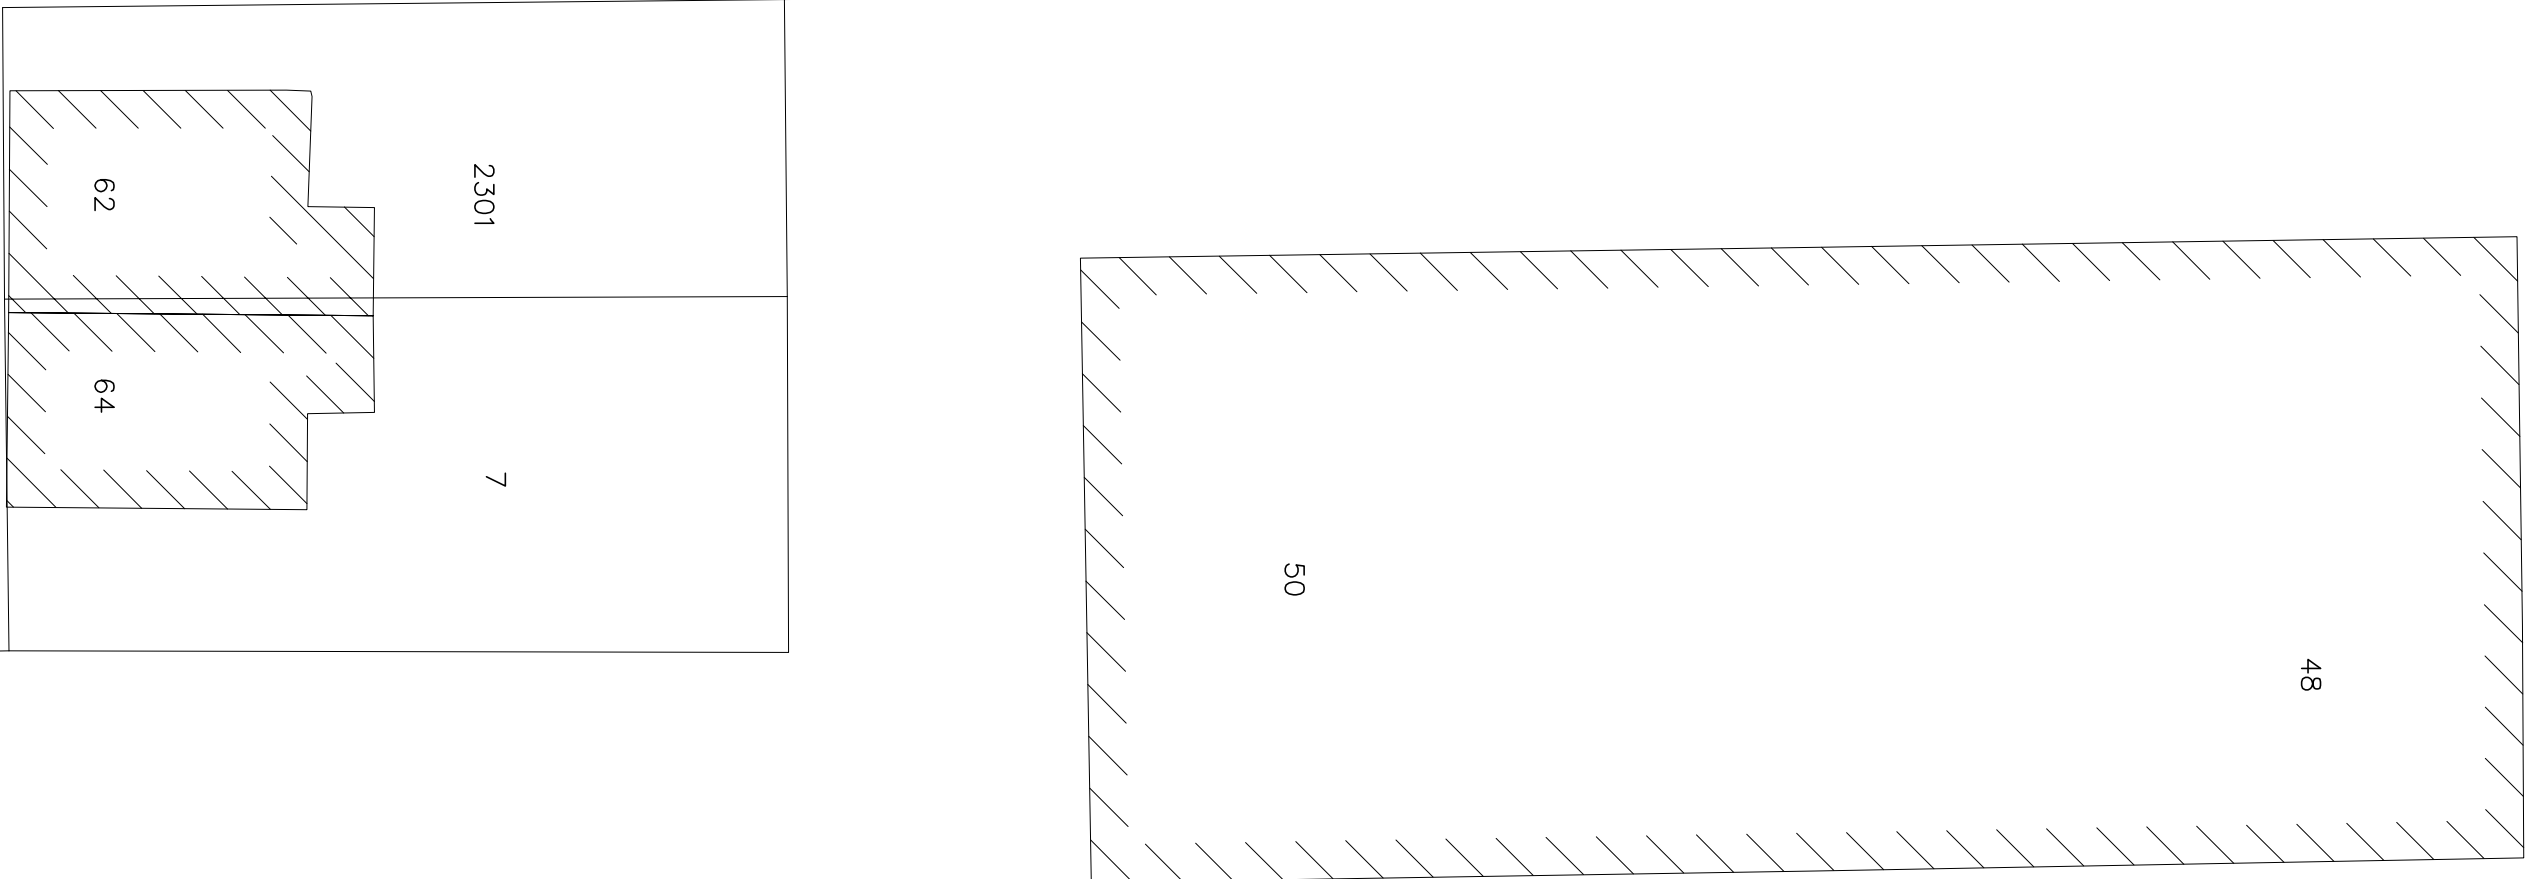


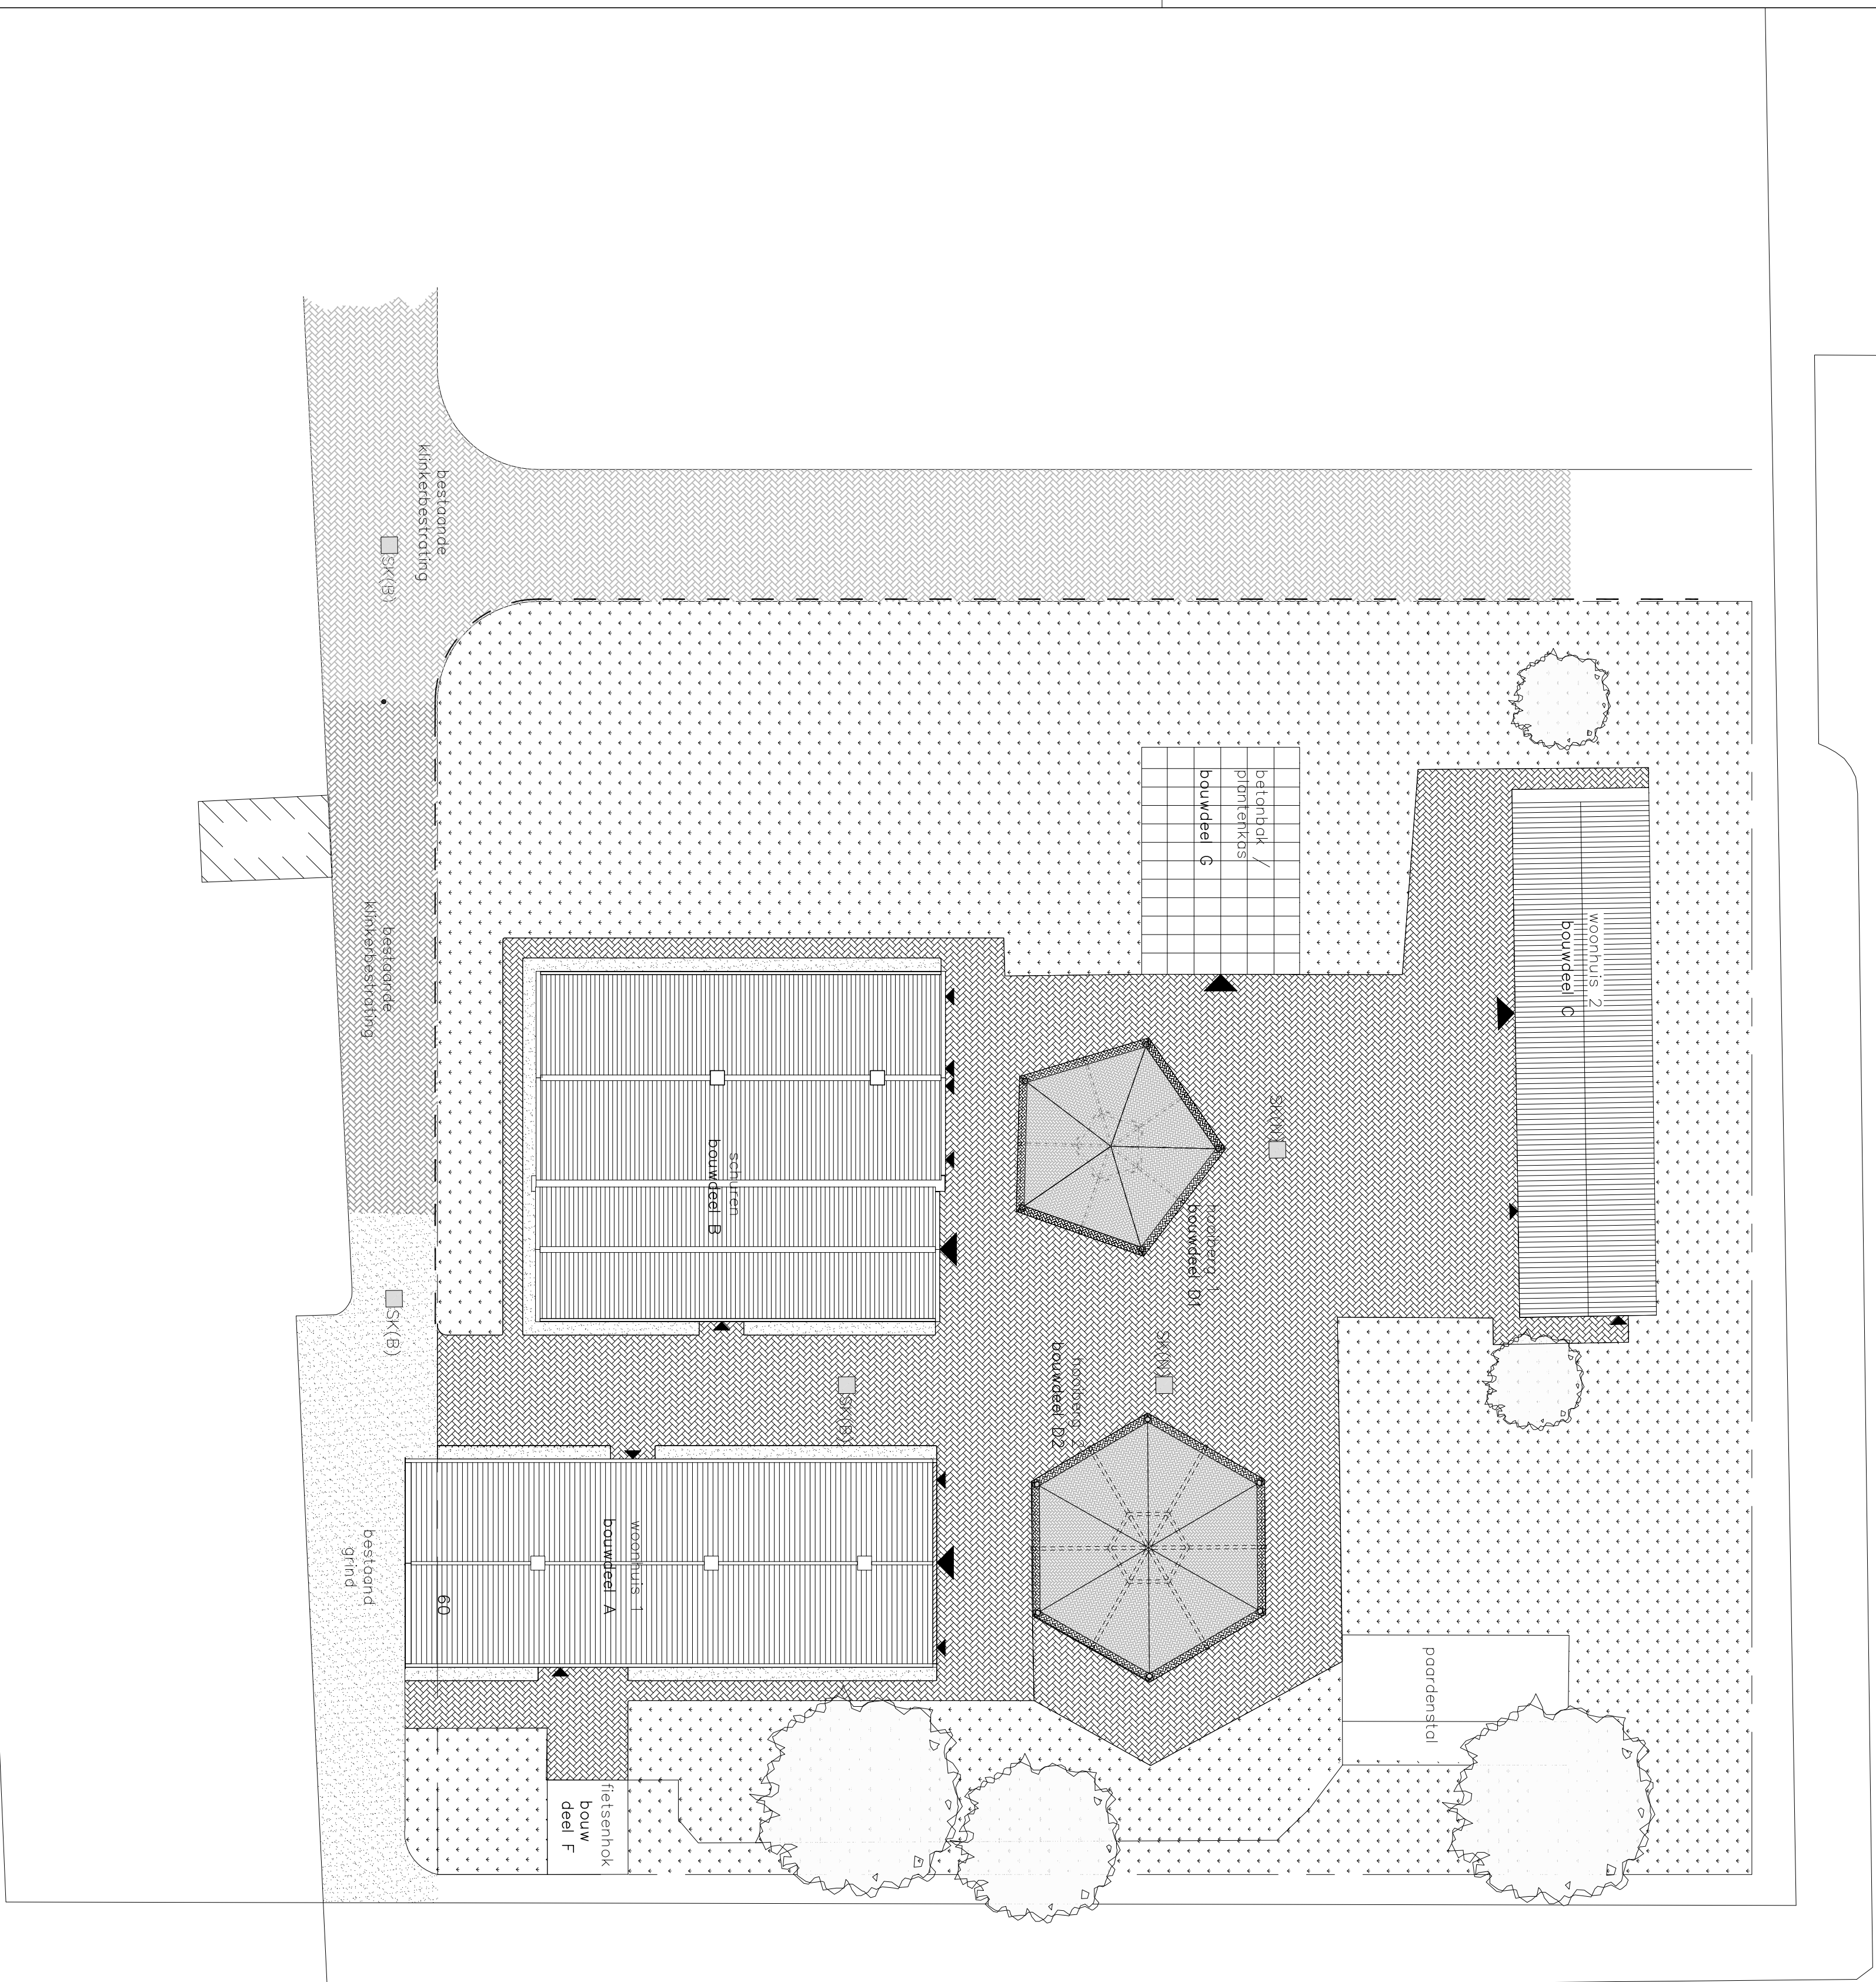

Kadastraal bekend:
Gemeente Maastricht
Sectie: B
Perceelnummer: 05

Renvooi

terreinverharding/ gebakken straatklinkers

grind

groen/gras

laag gas hekwerk

SK (N/B) Straatkolk (Nieuw/bestaand)

(hoofd) entree

D				
C				
B	01-07-2011	Voor vergoedingsaanvraag	IVA	PS
A	15-06-2011	Voor commentaar	IM	PS
D	30-05-2011	Voor commentaar	IM	PS
Rea	Datum	Omschrijving	Get	Profil

Gedraagde
Gemeente Rotterdam, Ontwikkelingsbedrijf
Postbus 6575 3200AN Rotterdam

Restauratie en herbouw monumentale boerderijencomplex
Boszoom 60 3062CB Rotterdam

Overname
Postbus 238
3220 AE Hellevoetlijs
T 031 315122
F 031 322099
E algemeen@iob.nl
I www.iob.nl

Schaal 1:200
Fase Vergoedingsaanvraag(IVA)
Status

IDB Project nr.	Blad nr.	Revisie
91031	VA	S B0101
		B

Het auteursrecht berust bij IDB. Niets van deze tekening mag worden uitgeleend of op andere wijze verspreid, zonder voorafgaande schriftelijke toestemming van de eigenaar. Alle rechten voorbehouden.