Gemeente Rotterdam
Gemeentewerken

Buitenruimte

Verkeersplan

Bezoekadres: Galvanistraat 15
Postadres: Postbus 6633
3002 AP Rotterdam
Website: www.gw.rotterdam.nl

Van: A.L. Nederstigt
Telefoon: 010 - 489 45 78
Fax: (010) 4255676
E-mail: AL.Nederstigt@gw.rotterdam.nl

Project	:	Meent
		1677, 5108, 5321
Contactpersoon	:	R. v.d. Pluijm
Bedrijf	:	IGWR
Telefoon	:	
e-mail	:	
Werf / DG	:	Centrum
Datum	:	02-10-2011
Versie	:	~~a~~ ~~15-11-2011~~ ~~Concept~~
		b 24-11-2011 opmerkingen VRI

UIT TE VOEREN WERKZAAMHEDEN EN TECHNISCHE ASPECTEN:
Verleggen kabels en leidingen (KPN, EVIDES, Stedin), vervangen riool, nieuwe inrichting conform Rotterdamse Stijl en werkzaamheden aan de verkeerslichten Goudsesingel - Meent

GEPLANDE UITVOERINGSPERIODE:
Februari t/m half november 2012

WERKEN EN EVENEMENTEN IN DE OMGEVING:
Werkzaamheden:

- **Meentbrug:** In 2012 staan er werkzaamheden aan de Meentbrug op de planning. Op het moment van verschijnen van dit verkeersplan is er nog geen definitieve tijdsplanning van het werk aan de brug bekend. De werkzaamheden aan de brug moeten dus nog in dit plan worden ingepast.
- **Meent, omleggen kabels en leidingen in verband met bouwrijp maken nieuwe Postkantoor.** Geplande afsluiting van 1 oktober 2012 t/m bouwvakvakantie 2013, maar nog geen definitieve datum bekend, moeten nog in dit plan worden ingepast. Werkzaamheden kunnen niet tegelijk worden uitgevoerd met een afsluiting van de Meent op een andere plaats;
- **Overige werkzaamheden** in het invloedsgebied van de werkzaamheden Meent (inventarisatie d.d. 15-11-2011):
    - *Weena Oost*: Reconstructie vanaf half april 2012 t/m juli 2013, met volledige afsluiting in de periode 17 t/m 20 mei 2012. Geen conflict met omleidingen Meent, mogelijk wel overlappende omleidingen;

- *Stadskantoor*: hinder vanwege sloop en bouw nieuw stadskantoor;
- *Rodezand*: Afgesloten tussen Meent en Raamplein van januari 2012 t/m bouwvak 2012. Omleidingen via het Haagseveer. Geen conflict met omleidingen Meent, wel overlappende omleidingen;
- *Coolsingel:* aanpassen trambogen RET. Coolsingel richting Churchillplein afgesloten tijdens het weekeind van 17 – 20 februari 2012 en het weekeind van 24 -27 februari 2012. Valt tegelijk met eenrichtingsverkeer Meent, maar leidt niet tot conflicten in de omleidingen;
- *Schiedamsedijk – Blaak ENECO:* werkzaamheden aan stadsverwarming op de hoek bij het Scheepvaartmuseum. Verkeer ondervindt geen hinder;
- *Bouw Markthal* tot eind 2014. Werkzaamheden conflicteren niet;
- *Rioolvernieuwing Vogelenzang:* Vogelenzang werkzaamheden in de periode juli – september 2012. Werkzaamheden kunnen alleen doorgang vinden als verkeer langs het werk kan blijven rijden en de aansluitingen met Botersloot, Pannenkoekstraat, Meenthof en Mariniersweg intact blijven;
- *Prinsenhof:* rioolwerkzaamheden van januari tot en met maart 2012. Geen conflict met omleidingen Meent.

Evenementen (waarbij de Coolsingel afgesloten is):

- *Rotterdam Marathon*, 14-15 april 2012
- *RoPaRUN,* 28 mei 2012;
- *Zomercarnaval*, 27 – 28 juli 2012;
- *Bavaria City Race,* 26 augustus 2012 (van 22 t/m 27 augustus al afzettingen ivm op- en afbouw evenement)
- *Streetparade Taptoe,* 22 of 28 september 2012

OPMERKINGEN / RANDVOORWAARDEN COCOWOS:

- Tijdens evenementen waarbij de Coolsingel is afgesloten, moeten hulpdiensten van de Goudsesingel naar de Coolsingel over de Meent kunnen rijden;
- Werkzaamheden moeten steeds plaatsvinden in een aaneengesloten werkvak;
- De Binnenrotte moet bereikbaar blijven via de Goudsesingel OF via de Coolsingel;

FASERING:

De fasering van het werk bestaat uit een groot aantal verschillende fases en werkgebieden, die nader worden uitgedetailleerd in het faseringsplan. Gedurende het werk is het doel echter de situatie voor het verkeer zo constant mogelijk te houden. Voor het verkeer leidt dat ertoe dat er grofweg twee fases te onderscheiden zijn:

Fase 1: éénrichtingsverkeer

Betreft:


- werkzaamheden aan riool, kabels en leidingen, stellen van trottoirbanden nieuwe situatie en inrichting van de trottoirs;

Duur:


- van maandag 30 januari 2012 (week 5) tot en met (ongeveer) zondag 26 augustus (week 34);

Hinder:


- Gedurende deze periode wordt de Meent tussen de Goudsesingel en het Haagseveer éénrichtingsverkeer: Gemotoriseerd verkeer is alleen mogelijk in de richting Goudsesingel naar Haagseveer;
- Verkeer richting Goudsesingel wordt omgeleid via de route Haagseveer – Pompenburg – Goudsesingel;
- Tijdens deze periode is er voor het verkeer een rijstrook beschikbaar met een voorkeursbreedte van 4,25m en een minimumbreedte van 3,50m (exclusief de benodigde schrikafstand tussen rijstrook en afzetting);
    - Bij een breedte van 4,25m wordt aan beide zijden van de rijstrook een fietssuggestiestrook aangebracht. Bij een rijstrookbreedte van 3,50m wordt alleen voor het fietsverkeer van Coolsingel naar Goudsesingel een fietssuggestiestrook aangebracht;
- Het éénrichtingsverkeer blijft gedurende deze fase continue van kracht, ook als er op een gedeelte van de Meent even niet gewerkt wordt. Als er hierdoor ruimte binnen het wegprofiel overblijft, kan dat gebruikt worden voor extra parkeerplaatsen. Reden

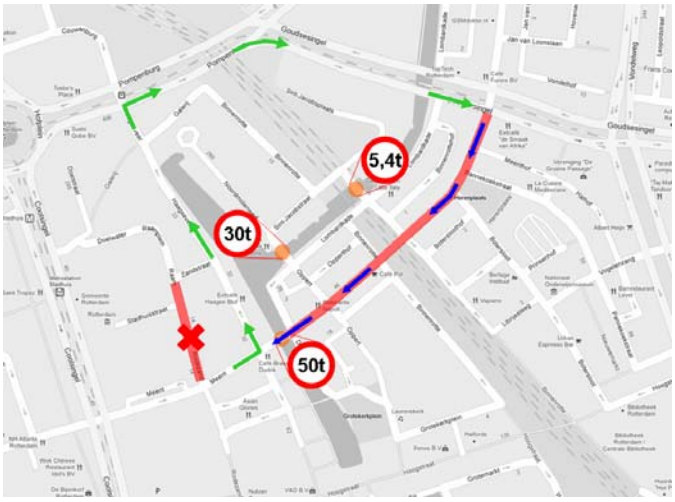

werkvak en omleiding

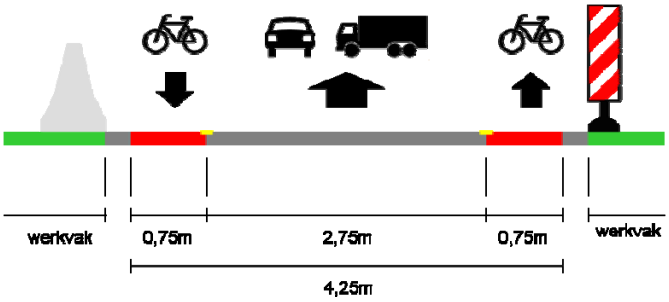

Voorkeursbreedte tijdelijke rijbaan

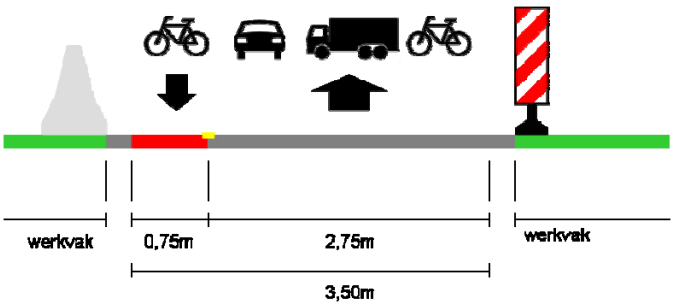

Minimale breedte tijdelijke rijbaan

hiervoor is dat op deze manier ondanks de dynamiek van de werkzaamheden toch een eenduidig beeld voor het verkeer ontstaat;

- De verkeerslichten op de kruising Goudsesingel – Meent moeten worden aangepast op de tijdelijke en nieuwe situatie. Hiervoor zijn werkzaamheden aan de regelkast nodig. Deze werkzaamheden kunnen worden uitgevoerd op werkdagen tussen 01:00u en 06:30u, op het moment dat de regeling uit staat. Er is nog niet bekend wanneer de werkzaamheden exact plaats gaan vinden.

Fase 2: afsluiting

Betreft:


- Aanbrengen nieuwe verharding van de rijbaan;

Duur:


- van maandag 27 augustus 2012 (week 35) tot (ongeveer) vrijdag 16 november 2012 (week 46);

Hinder:

- Gedurende deze periode wordt de Meent tussen de Goudsesingel en het Haagseveer in zes subfase afgesloten voor alle verkeer. Iedere subfase duurt ongeveer drie weken;
- Verkeer tussen Coolsingel en Goudsesingel wordt in beide richtingen omgeleid:
  - Verkeer richting Goudsesingel via de route Haagseveer – Pompenburg – Goudsesingel (groene pijl op schetsen hiernaast);
  - Verkeer richting Coolsingel via de Goudsesingel –

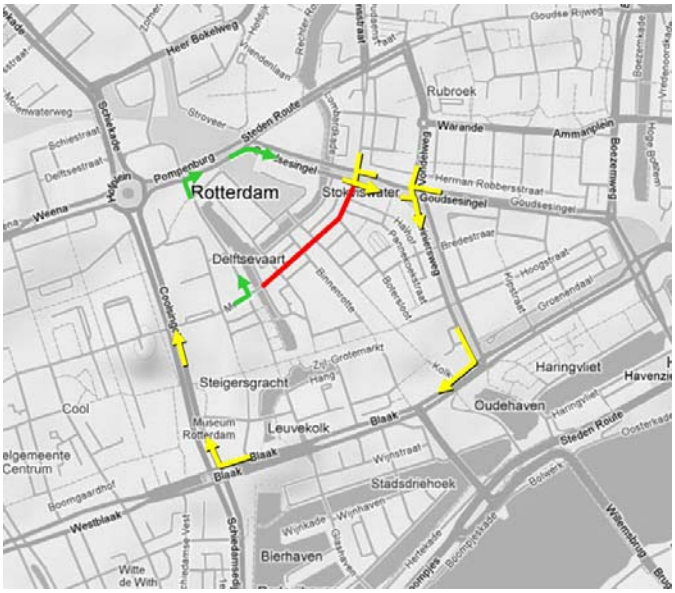


Omleidingen

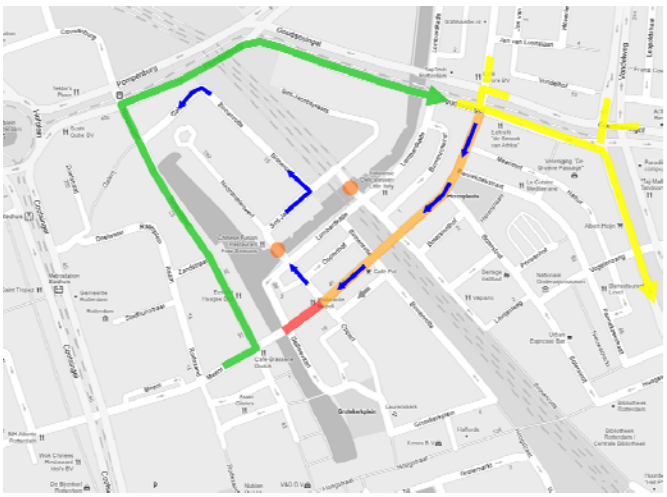


werkvak subfase 1

Marniersweg – Blaak – Coolsingel (gele pijl op schetsen hiernaast);


- Aan de oostkant van het afgesloten wegvak blijft continue éénrichtingsverkeer richting Coolsingel mogelijk, bij de feitelijke afsluiting wordt een alternatieve route aangegeven (zie blauwe routes in schetsen hiernaast);
- Aan de westzijde van het werkvak is de situatie gereed, en weer geschikt voor verkeer in twee richtingen. Buiten de bestaande omleiding via het Haagseveer zijn er geen extra omleidingen nodig;
- Omleidingen voor het fietsverkeer nader te bepalen in de directe omgeving;
- Verdere details per fase:
    - Tijdens subfase 1, 2 en 3 kan verkeer zwaarder dan 30 ton dat van de Meent af komt alleen via de Lombardkade het Laurenskwartier verlaten vanwege gewichtsbeperking en op de Stokvisbrug (max 30t) en St. Jacobsbrug (max

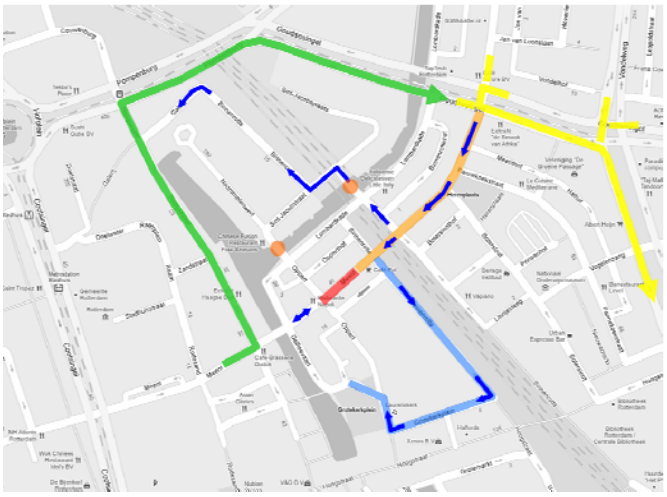

werkvak subfase 2

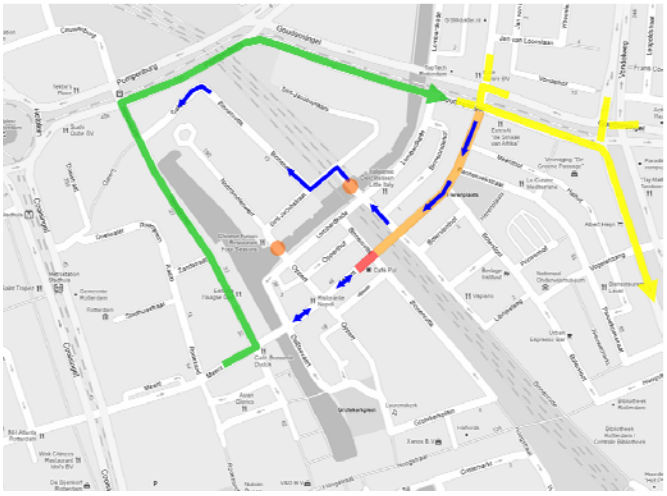


werkvak subfase 3

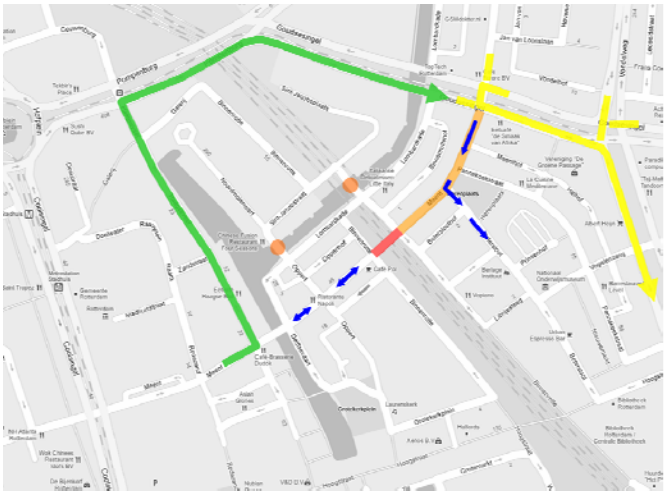


werkvak subfase 4

5,4t). Het inrijverbod aan de noordzijde van de Binnenrotte moet hiervoor tijdens subfase 1 worden opgeheven;

- Tijdens Subfase 2 moet de Laurenskerk en omgeving bereikbaar blijven vanaf de Meent. Hiervoor moet het éénrichtingverkeer op de Binnenrotte tijdelijk worden aangepast (zie blauw gearceerde wegvak op de schets;

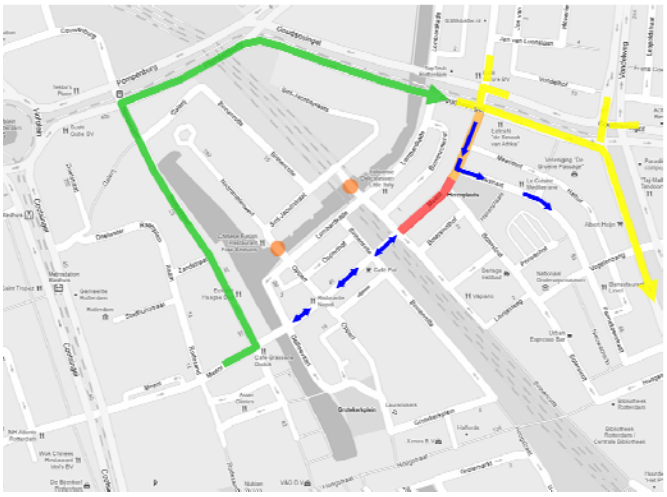

Werkvak subfase 5

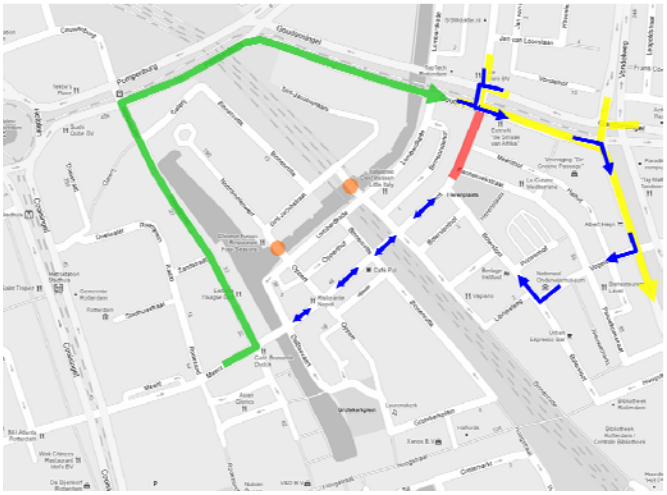

Werkvak subfase 6

VOORAANKONDIGINGEN:

- Voor iedere fase steeds twee weken voor aanvang middel gele borden;

VERKEERSREGELAARS:

- Nee

BETROKKEN AANGRENZENDE WEGBEHEERDERS:

- Geen

GEVOLGEN / ACTIES VRI'S EN VERKEERSMANAGEMENT

- Geen directe gevolgen;
- Mogelijk aanpassen van groentijden op de omleidingsroute;