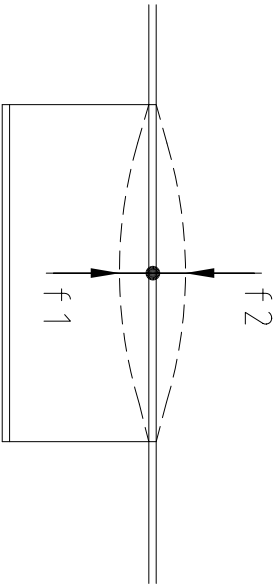
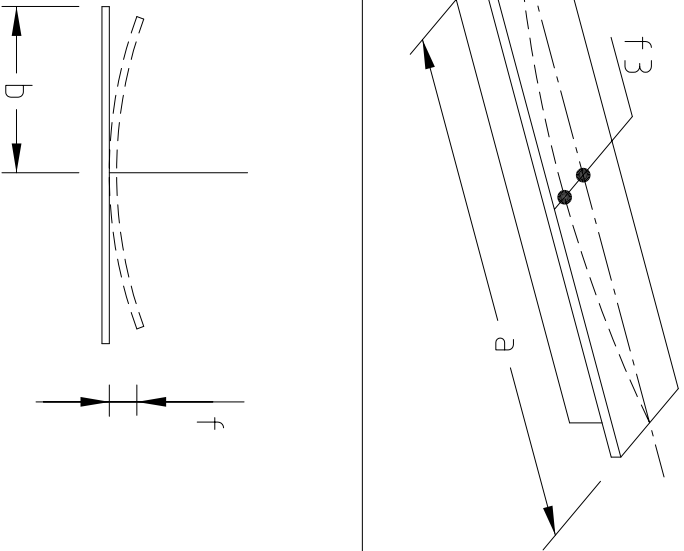


TABEL 2 (LANGS- EN DWARSVERSTIJVINGEN EN VRIJE
 RANDEN VAN UITKRAGENDE PLAA TVELDEN)

 <p>verstijving</p> <p>a</p>	<p> $f1_{max} < a/800\text{ mm}$ $f2_{max} < m/800\text{ mm}$ waarbij: $a < 3b$, dan $m=2b$, anders $m=a$ b=breedte van een deelveld tussen verstijven; $f1$=maatafwijking in a-richting, evenwijdig van verstijving; $f2$=maatafwijking in b-richting, loodrecht op verstijving; $f3_{max} < a/1000\text{ mm}$ en $\leq 5\text{ mm}$ </p>
	<p>$f_{max} < b/200$</p>

STANDAARD STAALBIBLIOTHEEK

ALGEMEEN BIJLAGE 1

STANDAARD LANGS- EN DWARSVERSTIJVINGEN

EN VRIJE RANDEN VAN UITKRAGENDE PLAA TVELDEN

Geleend :
 H&T - vB
 08-05-2001

Gecontroleerd :

Gezien :

Tekeningsnr. :
 projectcode | soort | volgnr.

Geografische
code :

Formaat: A4 (210x297)

Schaal : 1:1