





### V-t diagram - brug open

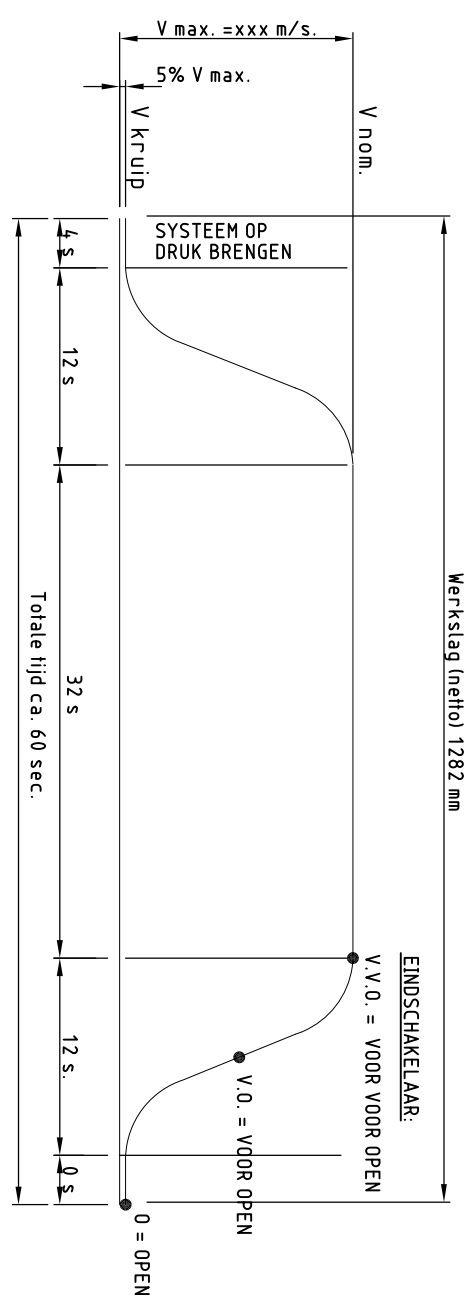

### V-t diagram - brug sluiten

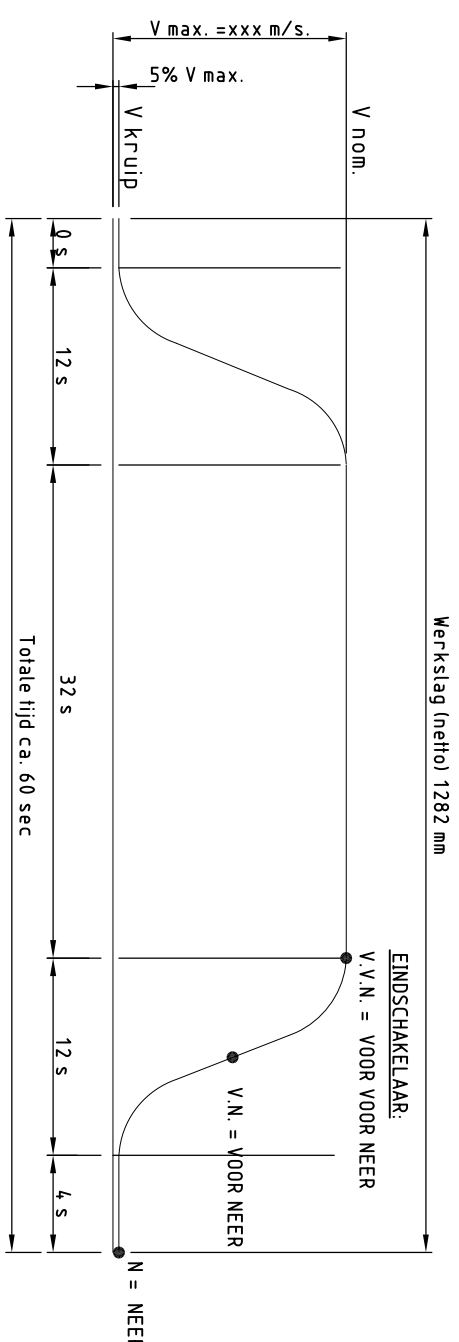

## C01

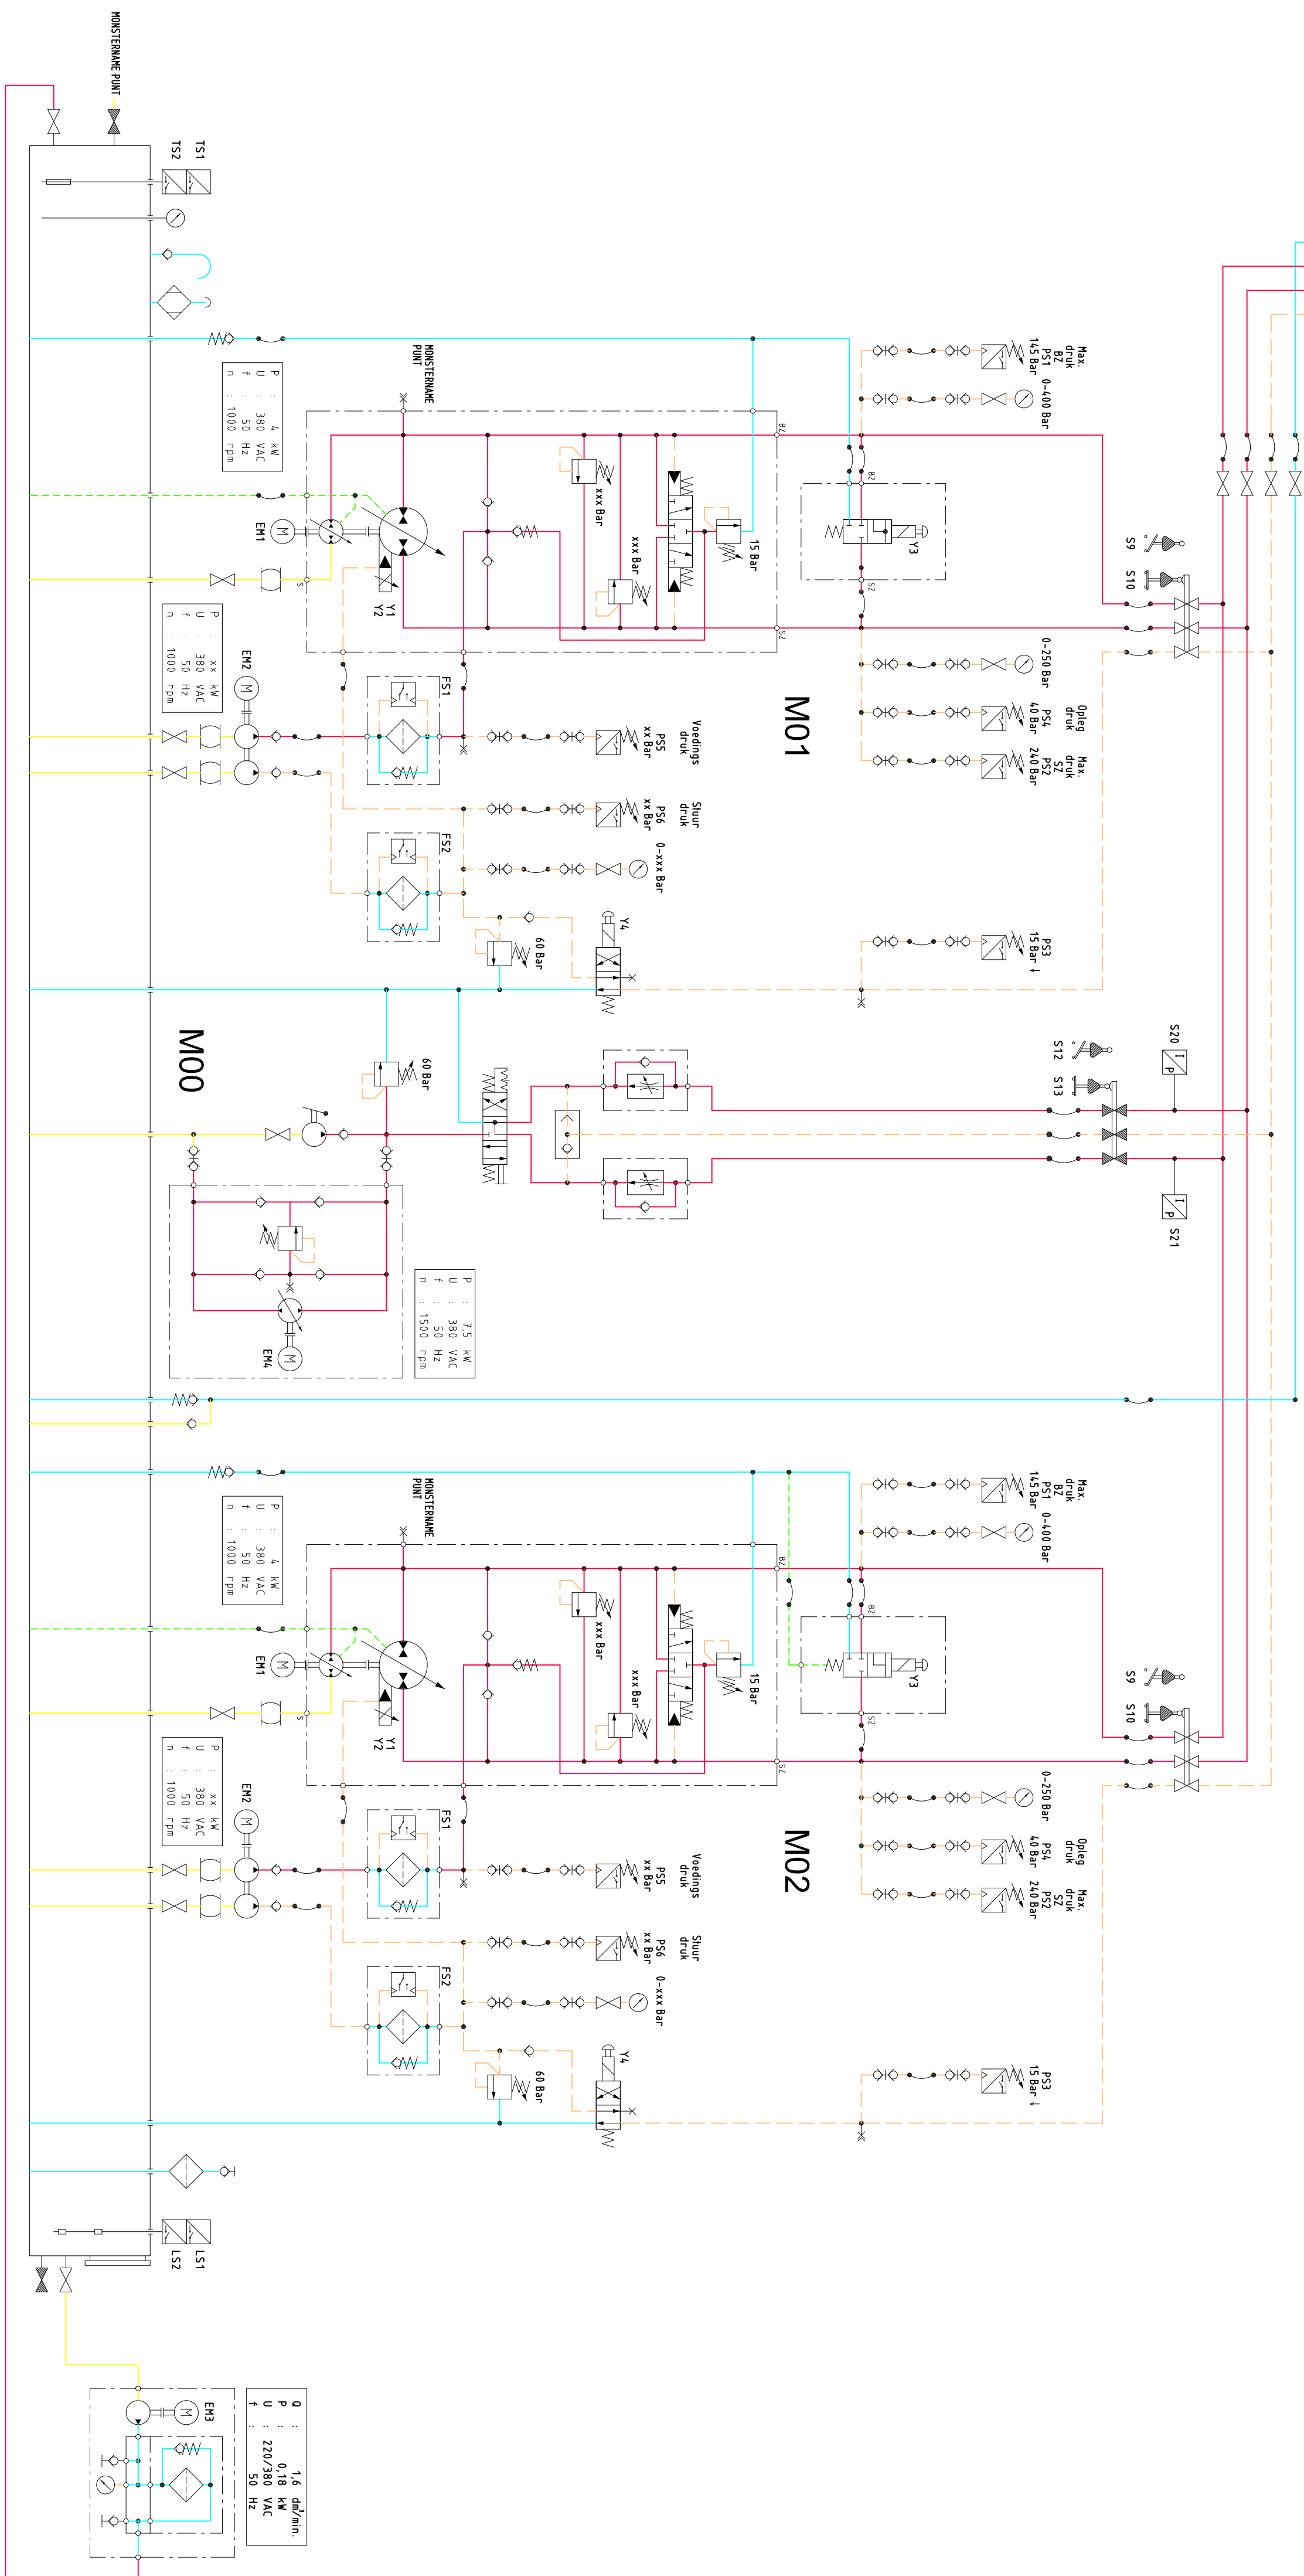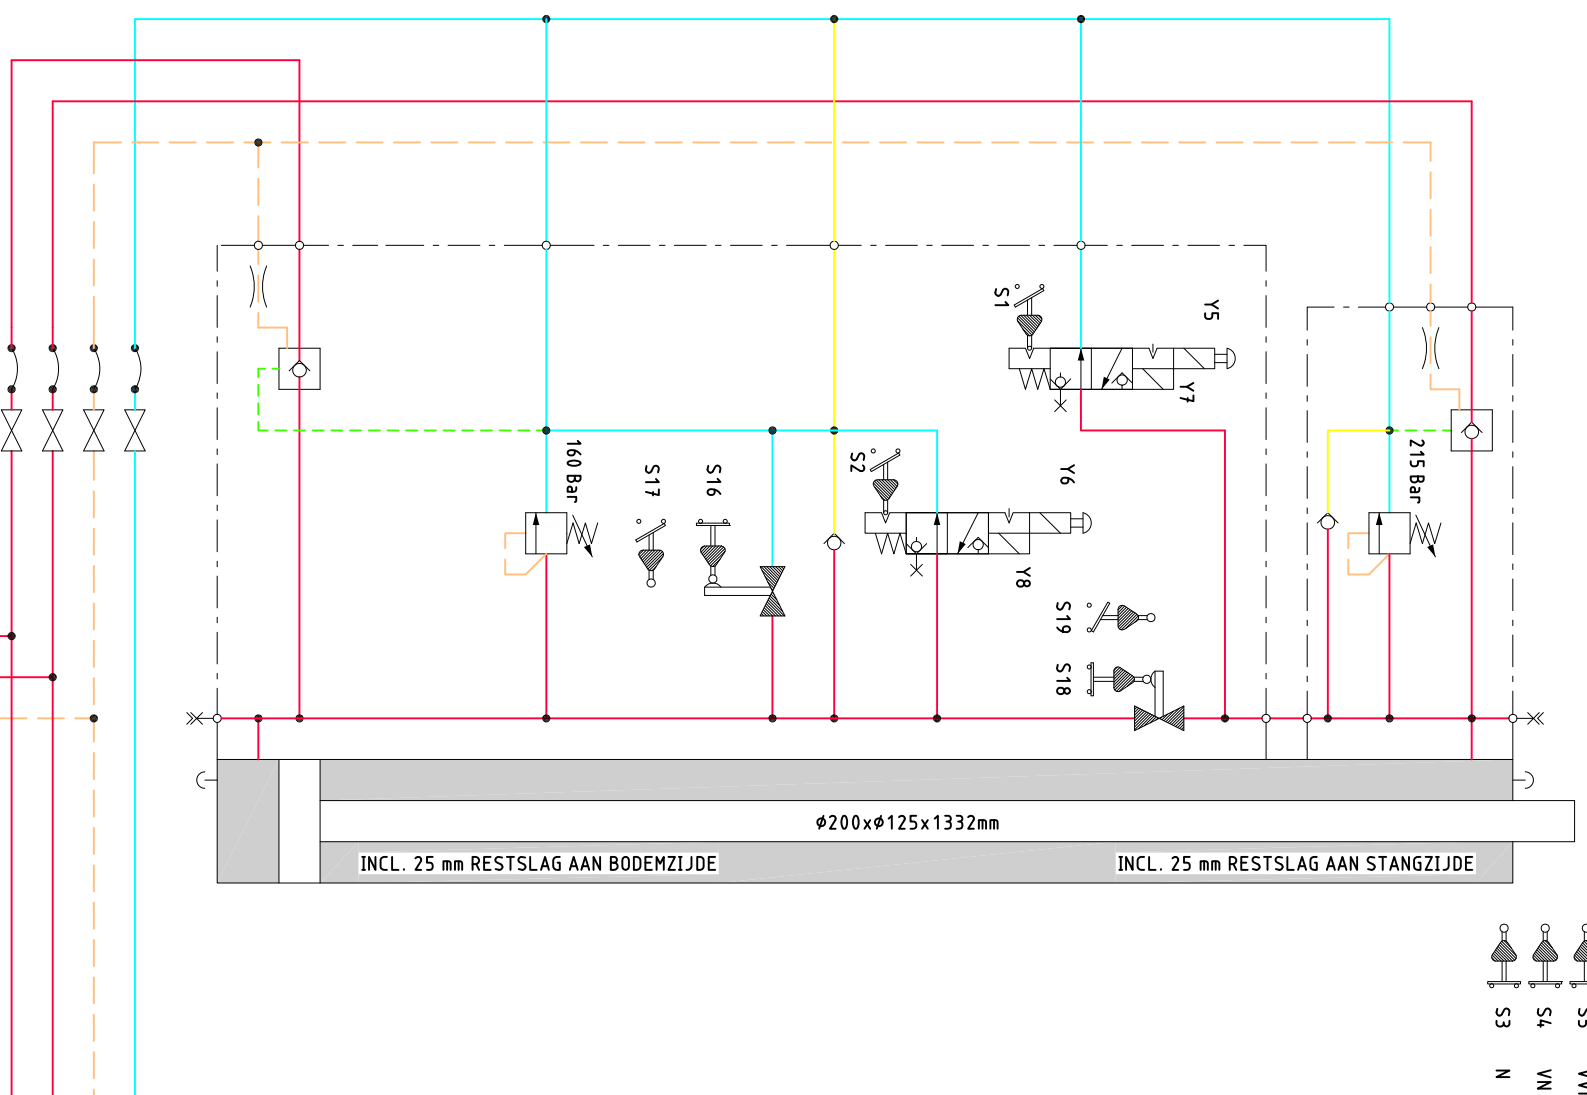

## KLEURCODE HYDRAULIEK LEIDINGEN

ROOD	: RAL 3000	DRUKLEIDING
BLAUW	: RAL 5003	RETORULEIDING
GEEL	: RAL 1021	NA- / AANZUG LEIDING
GROEN	: RAL 6002	LEVOLE LEIDING
GRANJE	: RAL 2004	STUURROLLE LEIDING

## OPMERKINGEN

- HYDRAULISCH SCHEMA 1x UITVOEREN

## VERSIE

f			
e			
d			
c			
b			
a	BESTEK	R. Kohnen	07-10-2011
Werk	Onzeping	Tafelair	
Bestelnummer: 101112-52-1062,4,0,0,0			
		Projectcode:	
		Verzending:	



**Gemeente Rotterdam**  
Gemeentewerken  
Ingenieursbureau

3002 AP ROTTERDAM  
Telefoon : 010 489 4530  
Telefax : 010 489 6200

## Brug over de Scheepmakershaven (IBISbrug)

# BEWEGINGSWERK

HYDRAULISCH PRINCIPLE SCHEMATA	Formaat : A1	Bod 1 van
	Schaal : N.V.T.	1 bladen
Bestek		

R. Koolhoven

Parasit	ParasitDatum	ParasitDatum	Wfipjprotcode	Soort	Volgnr.	Ver.

M:\GVR\HT\CI\VELE CONSTRUCTIES\BRUGGEN\HT1112 BRUG SCHEEPMAKERSKADE2\_VOORBEREIDING3\_PROJECTRESULTATEN\TEKENINGEN\BESTEK