

MATEN IN METERS, TENZIJ ANDERS VERMELD
HOOGTEMATEN T.O.V. N.A.P.

VERKLARING

VERKLARING

SITUATION



VERSIE

DESIGN EVENING

25-10-2017

Bestandsnaam : 2111022_2011-08-02_ROTONDE_SchiedamschenW	Verwijzing : TE 10/00264 04-03-2011
--	-------------------------------------



Ingenieursbureau
Telefoon : 010 489 4580
Telefax : 010 489 7931


THE VAIN IOWA

SIRAND EN DUIN

ROTONDE L'ANGEWEG
WEGENBOUW

NIEUWE SITUATIE

Wijk/projectcode	Soort	Volgnr.	Ver.	Paraaf/Datum	Paraaf
01	W	0010	0		31-03-2011

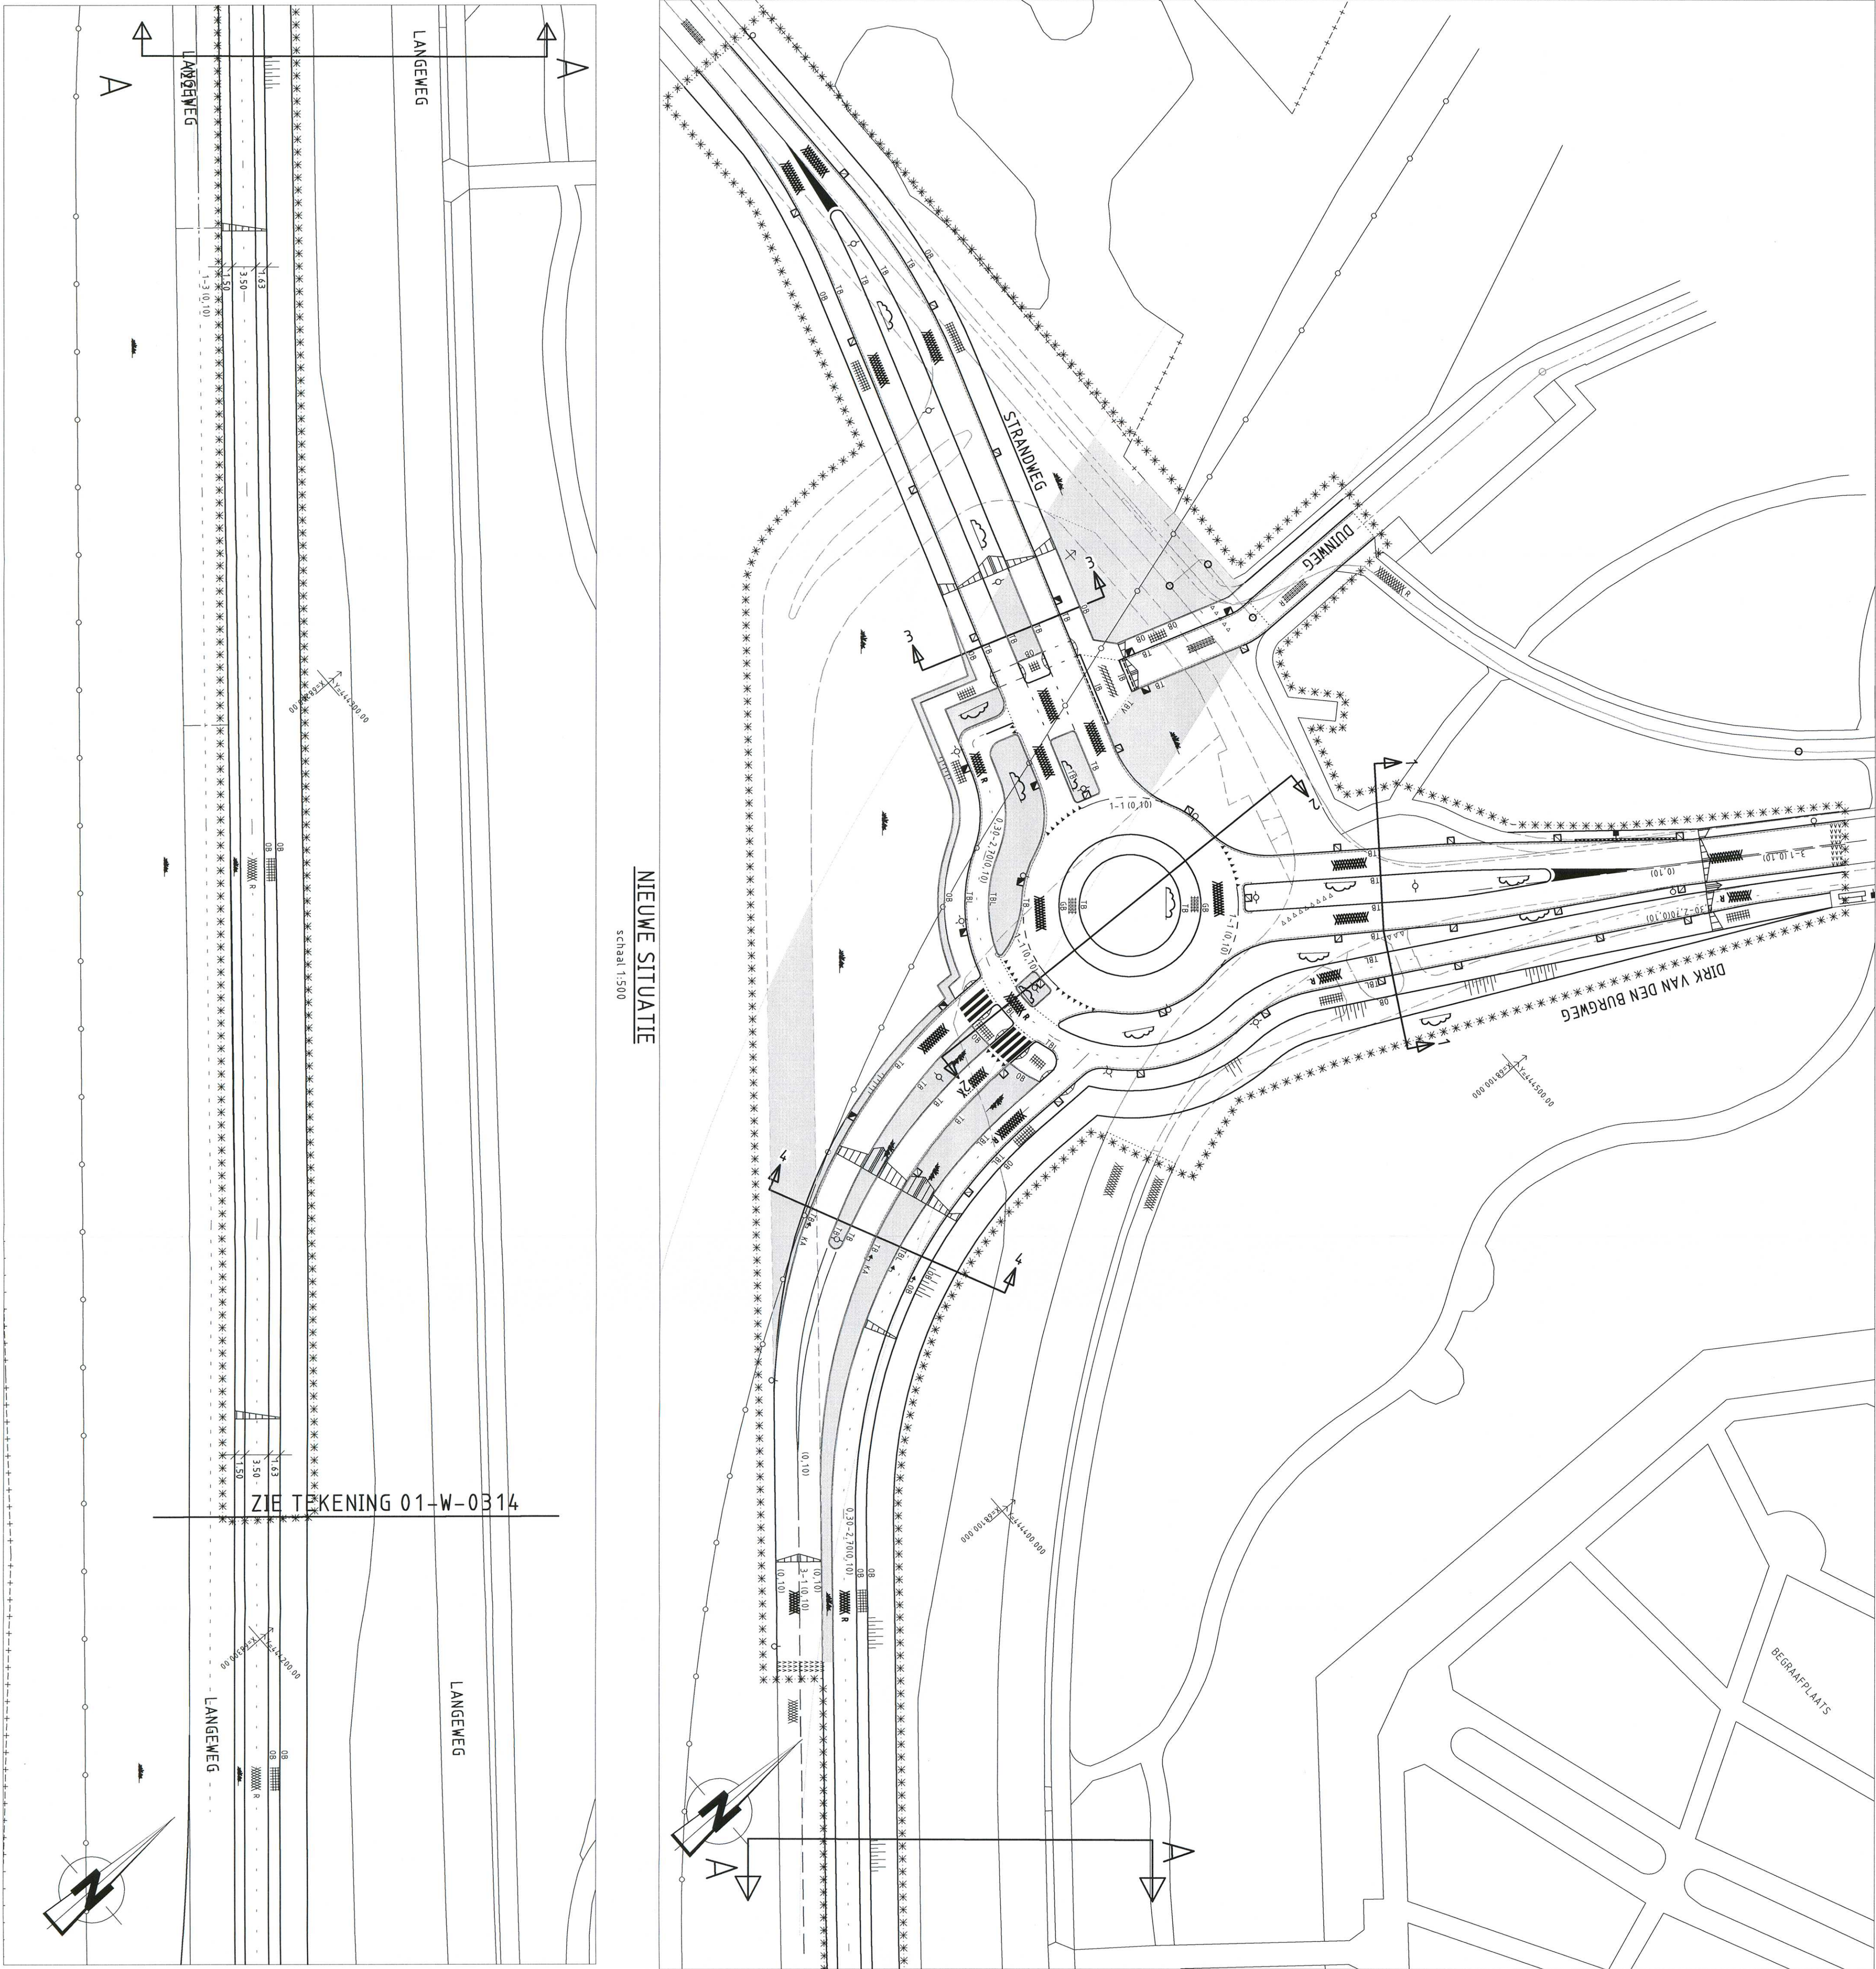

NIEUWE SLUWAARDE

Schaal 1:500

NEUWE SIIUAILE

schaal 1:500