



Gemeente Rotterdam

Gemeentewerken

Buitenruimte

Verkeersplan

Bezoekadres: Galvanistraat 15

Postadres: Postbus 6633

3002 AP Rotterdam

Website: www.gw.rotterdam.nl

Van: A. Kreft

Telefoon: 010 - 489 54 52

Fax: 010 425 56 76

E-mail: A.Kreft@gw.rotterdam.nl

Project : Centrum Plan Hart IJsselmonde
Groeninx van Zoelenlaan
5248

Contactpersoon : Shamil Ali

Bedrijf : IGWR

Telefoon : 010-4894686

e-mail : STM.Ali@gw.rotterdam.nl

Werf / DG : IJsselmonde

Datum : 06-12-2011

Versie : a 06-12-2011 Eerste opzet

UIT TE VOEREN WERKZAAMHEDEN EN TECHNISCHE ASPECTEN:

Rioolreconstructie in kruising Grote Hagen – Herenwaard. Is onderdeel van Centrum Plan Hart IJsselmonde, waarin onder andere ook de Palmentuin wordt gereconstrueerd.

GEPLANDE UITVOERINGSPERIODE:

1 week ca. eind maart of begin april 2012.

WERKEN IN DE OMGEVING:

PM;


OPMERKINGEN / RANDVOORWAARDEN CoCoWOS:

PM;

VERKEERSMAATREGELEN

- Grote Hagen ter hoogte van Herenwaard afgesloten voor autoverkeer richting Groeninx van Zoelenlaan.
- Voor (vracht)verkeer richting Herenwaard (o.a. bevoorrading winkels) wordt een tijdelijke verbinding naar de Herenwaard gemaakt via de parkeerplaats. Deze parkeerplaats wordt aan het begin van het werk opgeheven (komt in de definitieve situatie niet meer terug).
- Verkeer komend vanaf de Groene Tuin kan ter plaatse van de parkeerplaats alleen de parkeerplaats op. Daarom moet bij de kruising Groene Tuin – Grote Hagen aangegeven worden dat de Groeninx van Zoelenlaan niet bereikbaar is via de Grote Hagen.
- Verkeer komend vanaf de parkeerplaats kan alleen richting de Groene Tuin rijden.
- Verkeer vanaf de Groene Tuin richting de Groeninx van Zoelenlaan wordt omgeleid via de Groene Tuin en de Groeninx van Zoelenlaan.

- Voor busverkeer gelden dezelfde maatregelen. Bussen die rijden van Groeninx van Zoelenlaan via Grote Hagen naar de Groene Tuin kunnen doorgaan; bussen die van Groene Tuin via de Grote Hagen naar de Groeninx van Zoelenlaan rijden moeten een andere route vinden.
- Fietzers en voetgangers worden langs het werk geleid.

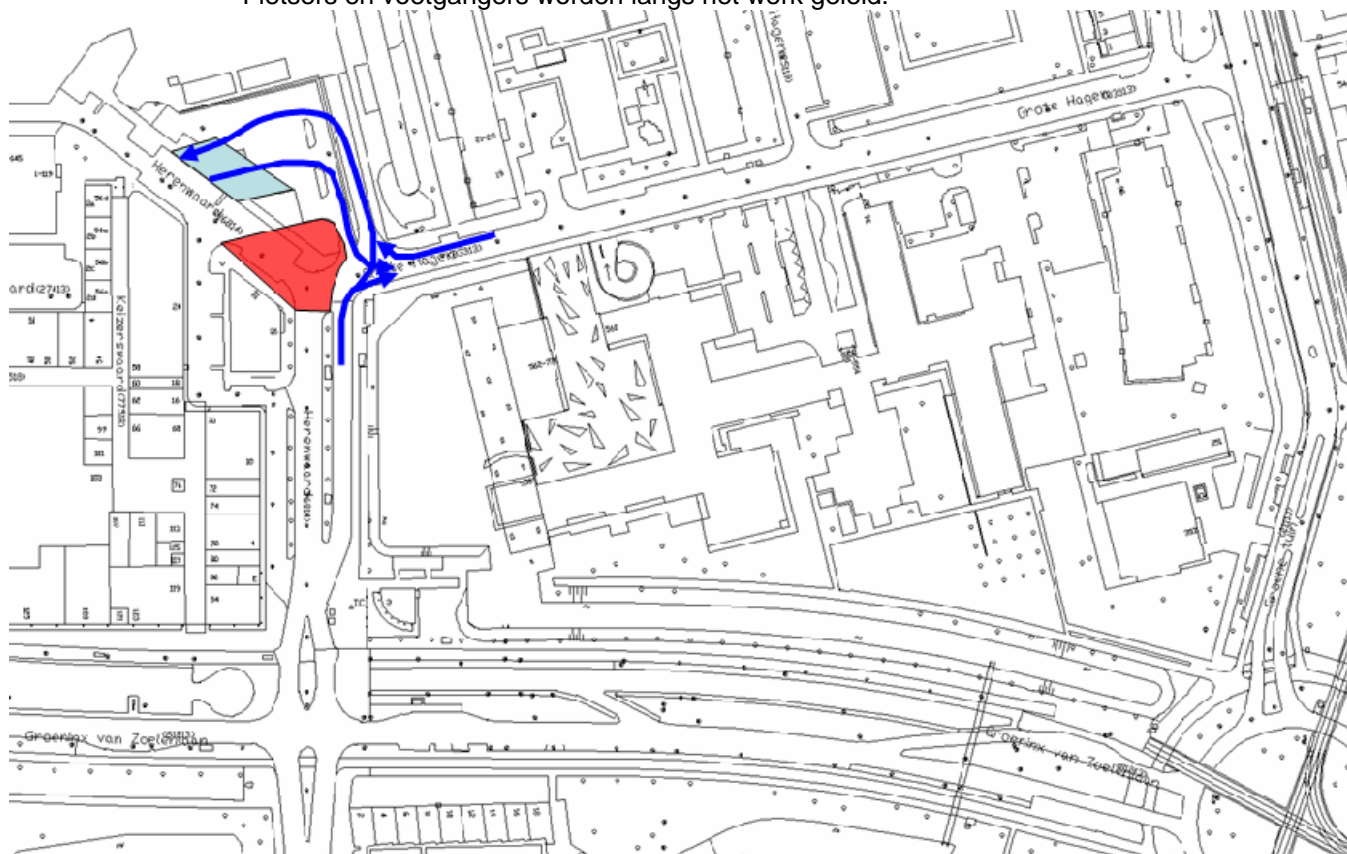

VOORAANKONDIGINGEN

Voor dit werk geldt de gebruikelijke vooraankondiging van de afzetting middels gele bebording.

BETROKKEN AANGRENZENDE WEGBEHEERDERS:

N.v.t.

BIJLAGE 1: GEVOLGEN / ACTIES VRI'S EN VERKEERSMANAGEMENT

N.v.t.